
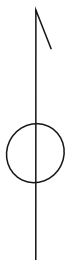


SITUACE ŠIRŠÍCH VZTAHŮ, MĚŘÍTKO 1 : 5000

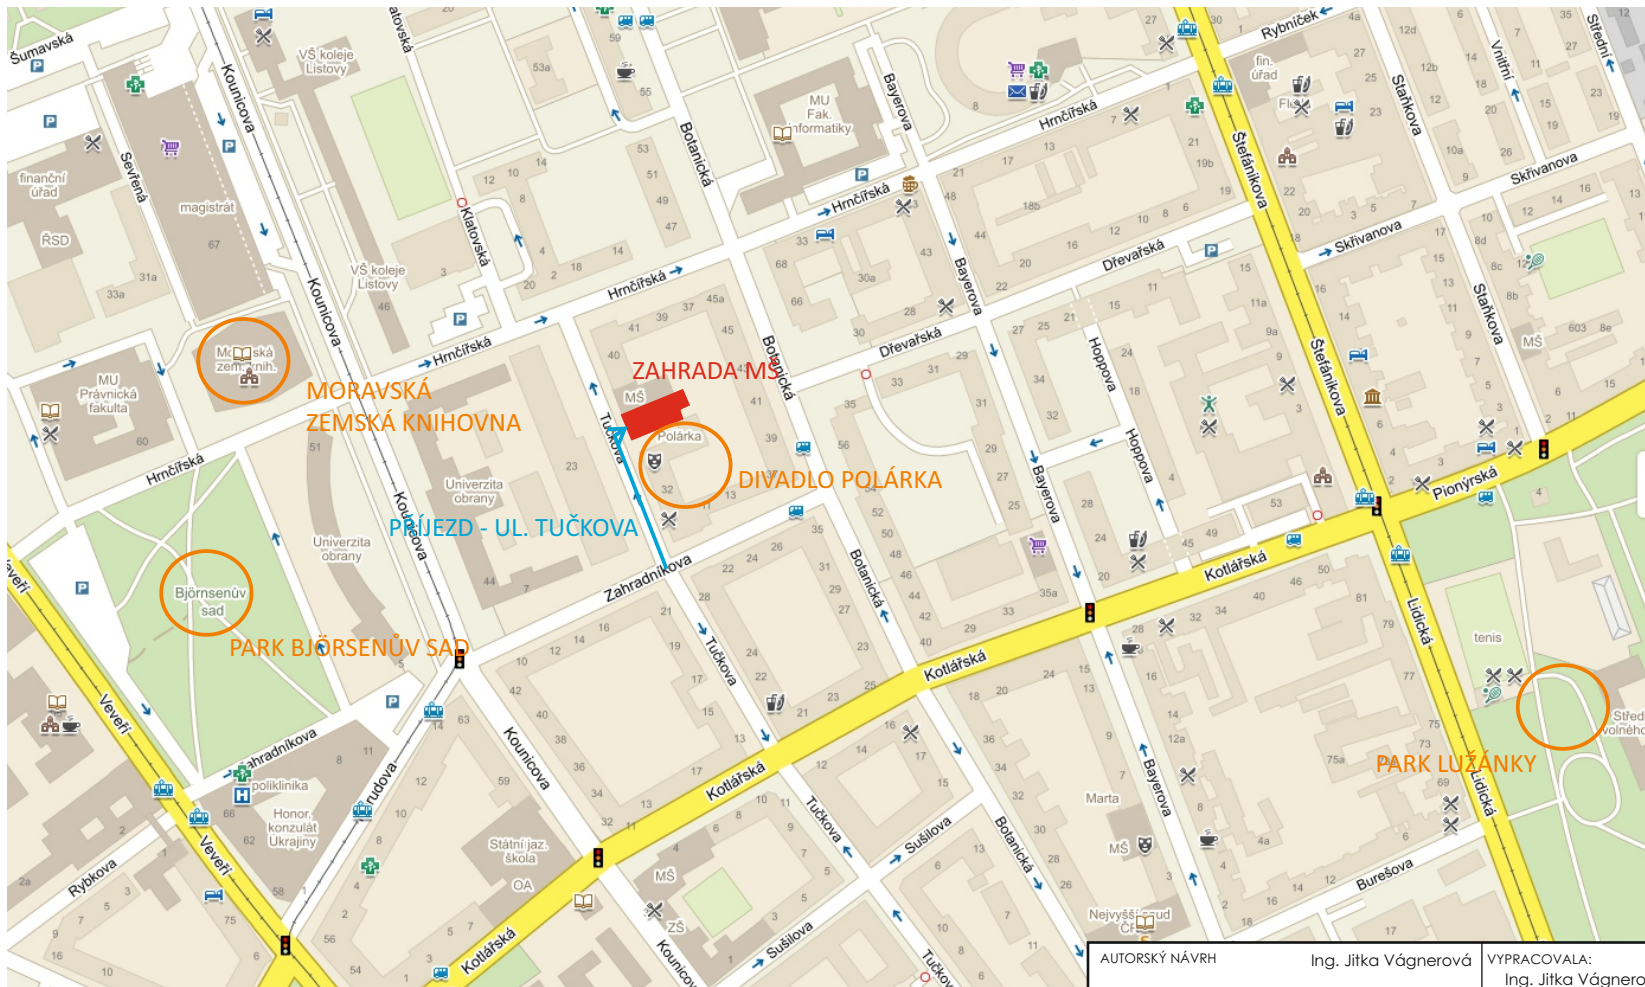

AUTORSKÝ NÁVRH	Ing. Jiřka Váęnerová	VYPRACOVALA: Ing. Jiřka Váęnerová	AUTORIZOVANÝ PROJEKTANT Ing. Jiřka Váęnerová vagnerova.jit@seznam.cz tel.: 723 078 457	
DATUM:	PROSINEC 2015			
NÁZEV AKCE:	<b>PŘÍRODNÍ ZAHRAĐA MŠ BRNO, TUČKOVA 36 - ZAHRAĐA U TŘECH MEDVĚDŮ</b>			
ČÁST	ČÁST C- výkresová část	STUPĚŇ DOKUMENTACE: <b>DPS</b>		
NÁZEV VÝKRESU:	Situace širších vztahů	ROZSAH: <b>1xA4</b>	MĚŘITKO:	<b>1:5000</b>
INVESTOR:	Statutární město Brno, Městská část Brno-sřed, Dominikánská 2, 601 69 Brno	PARÉ:	VÝKRES Č.:	
MÍSTO STAVBY:	KÚ Veveří, p. č. 1650/1, 1652	<b>C1</b>		