
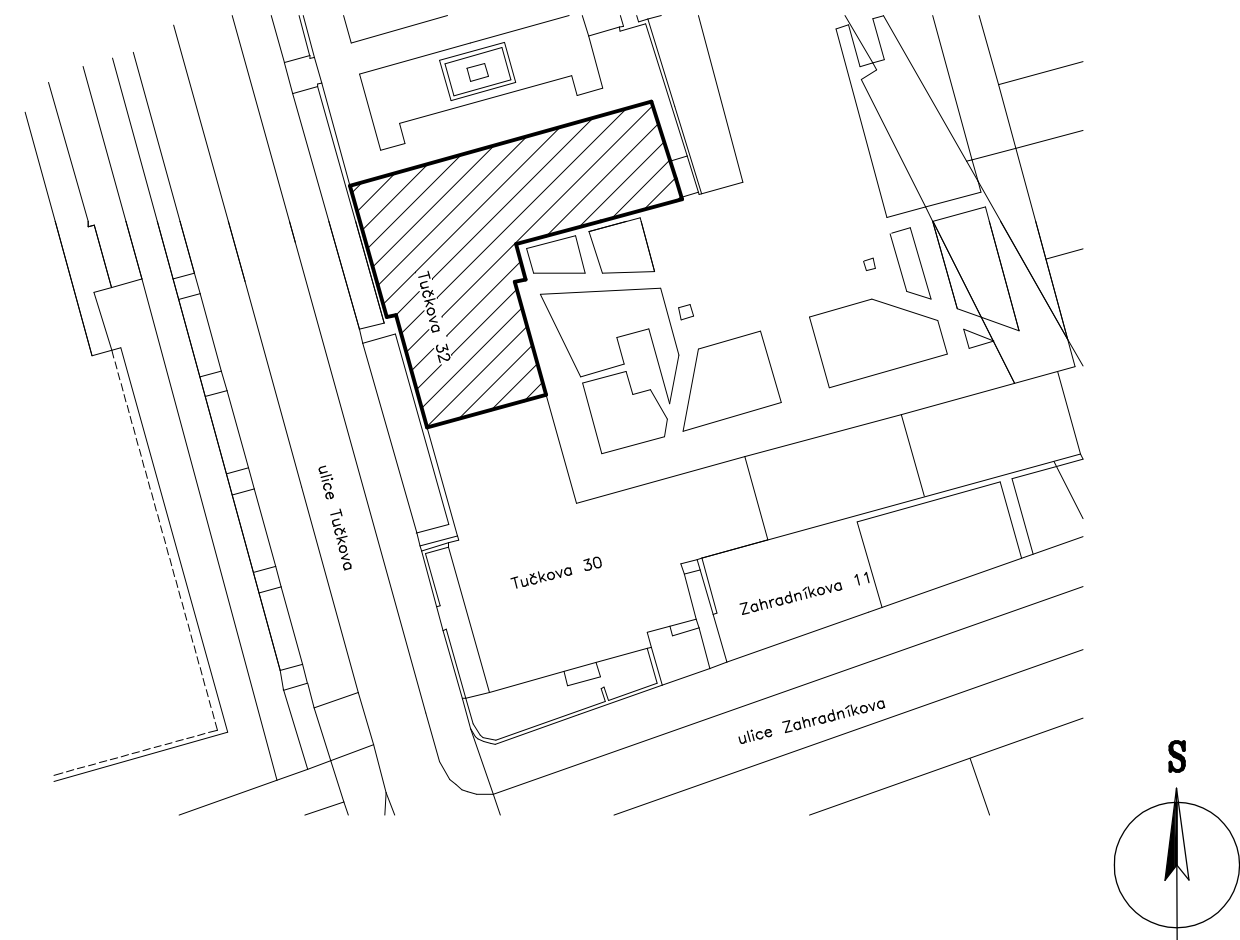


Tučkova 32 - modernizace výtahu



5.NP - stojovna

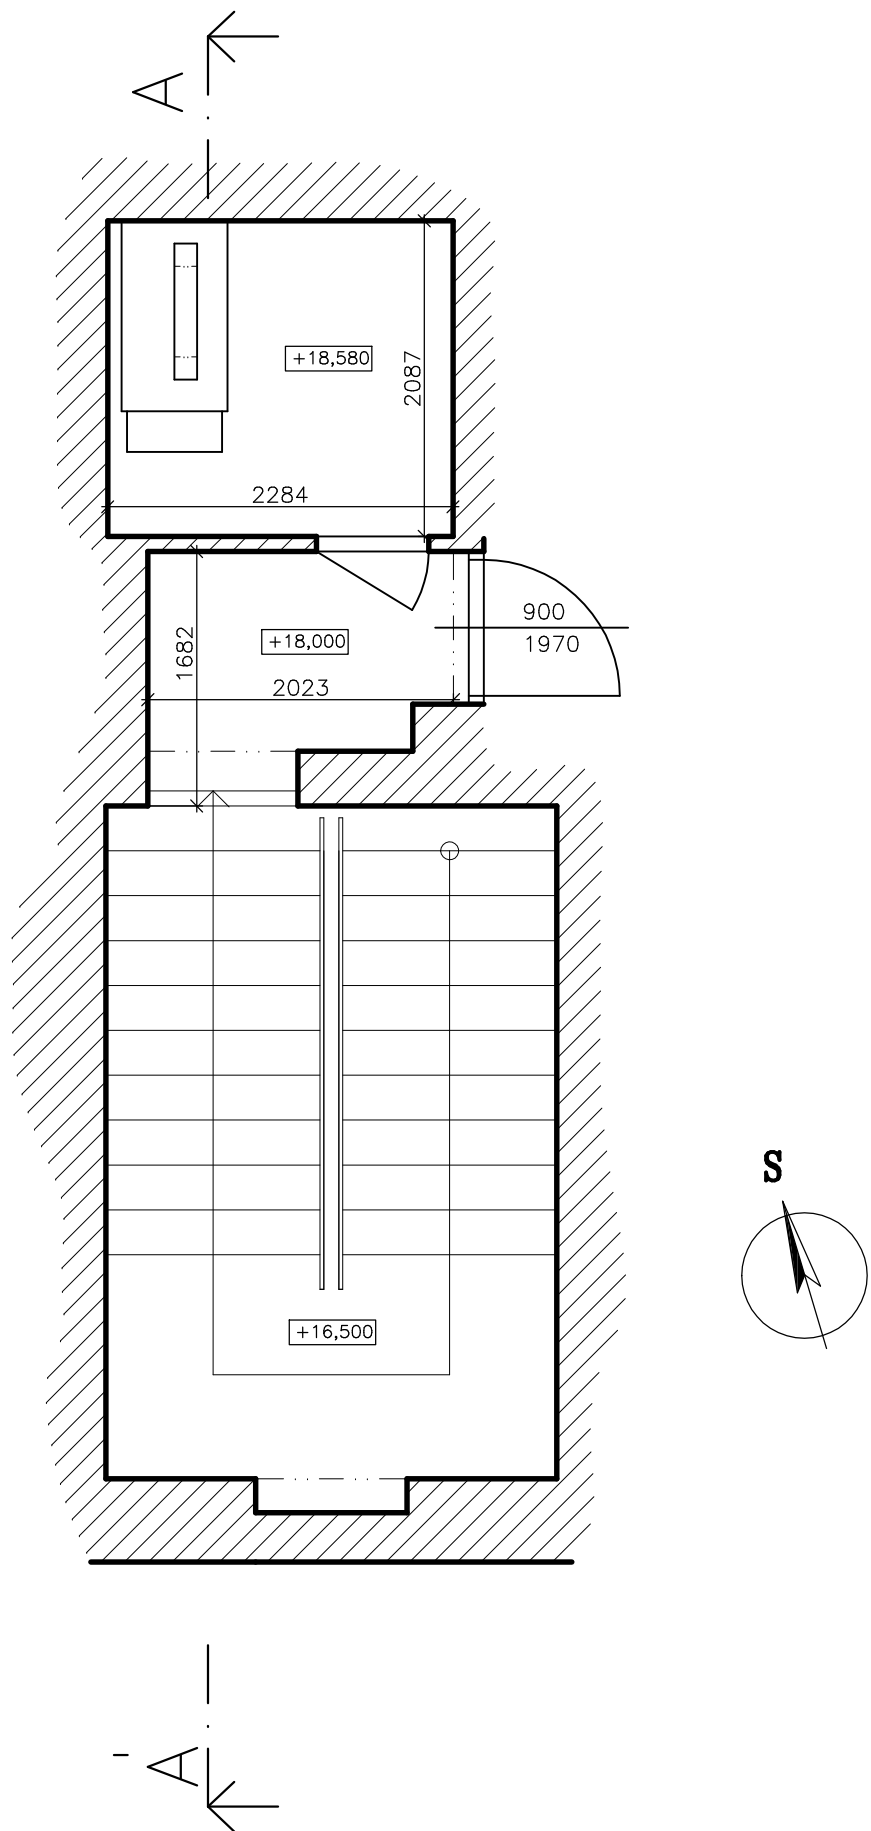

zodp.projektant	vypracoval	ING. MARTIN RYCHTECKÝ projektant Hoblíkova 18, 613 00 Brno IČ 878 19 040 tel. 604 302 587	
Ing. Martin Rychtecký	Ing. Martin Rychtecký		
místo stavby Tučkova 921/32, k.ú. Brno – Veverí, p.č. 1649,		formát	2 x A4
investor Statutární město Brno, Brno–střed, Dominikánská 2, 60169 BRNO		datum	03/2016
stavba Modernizace výtahu		účel	DSP
objekt Tučkova 921/32 Brno–Veverí,		čís. zak.	2016/15
soubor		archiv. čís.	
obsah ZJEDNODUŠENÝ PŮDORYS 5.NP		měřítko	č. výkresu
		1:50	D.1.1.

Tučkova 32 - modernizace výtahu



4.NP - 1.NP

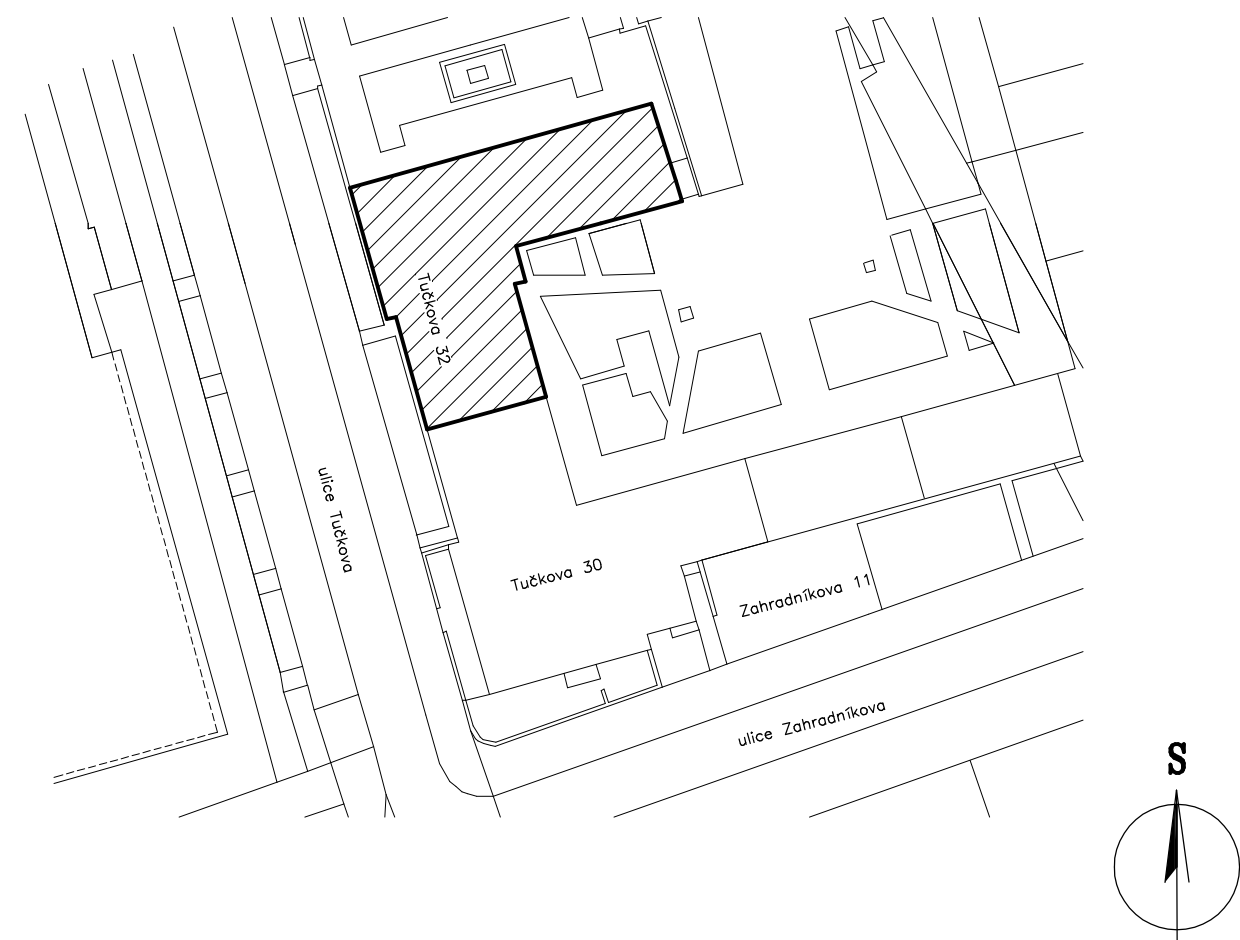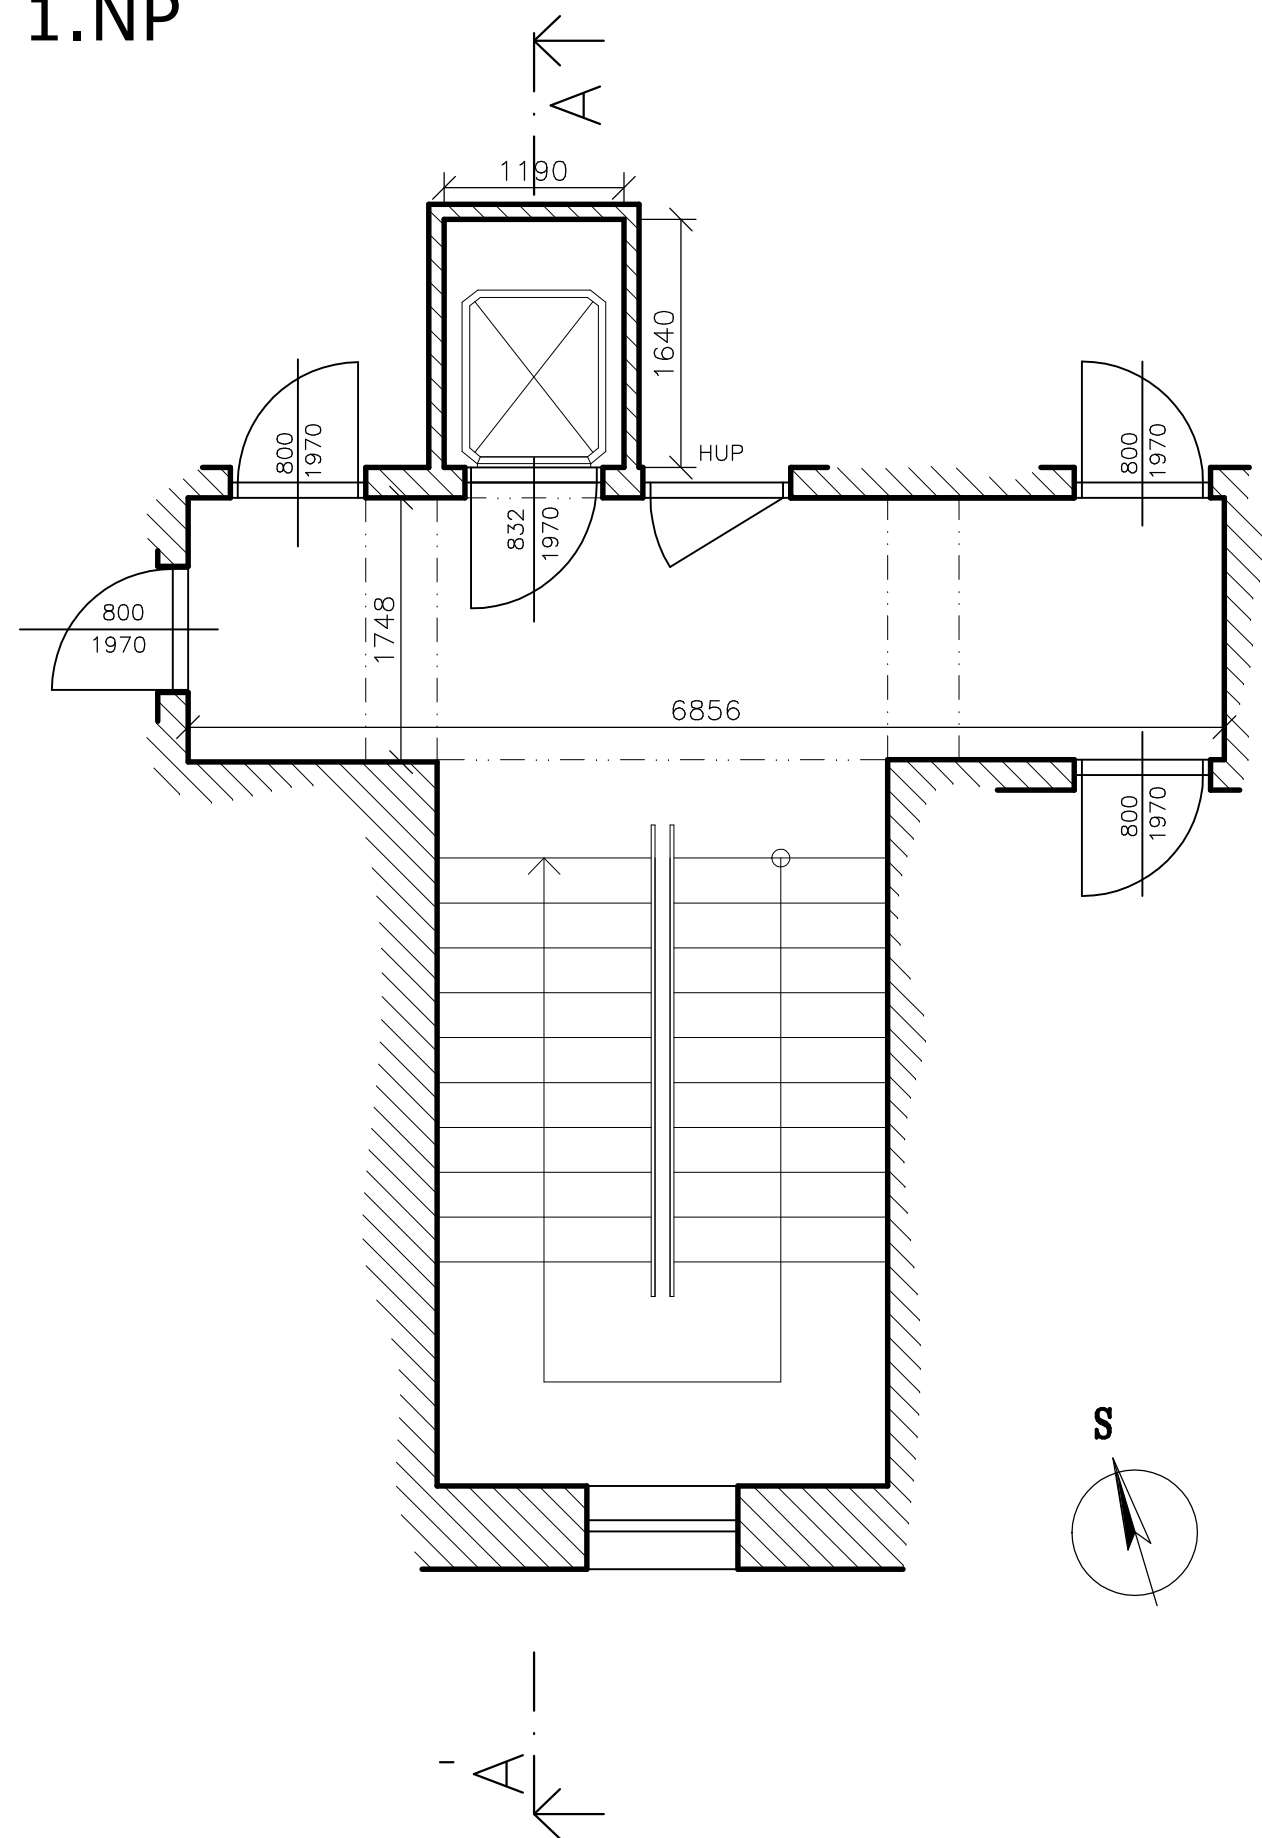

zodp.projektant		vypracoval		ING. MARTIN RYCHTECKÝ projektant Hoblíkova 18, 613 00 Brno IČ 878 19 040 tel. 604 302 587	
Ing. Martin Rychtecký		Ing. Martin Rychtecký			
místo stavby Tučkova 921/32, k.ú. Brno – Veverí, p.č. 1649,					
investor Statutární město Brno, Brno–střed, Dominikánská 2, 60169 BRNO				formát	2 x A4
stavba Modernizace výtahu objekt provoz soubor Tučkova 921/32 Brno–Veverí, obsah výkresu ZJEDNODUŠENÝ PŮDORYS 4.NP – 1.NP				datum	03/2016
				účel	DSP
				čís. zak.	2016/15
				archiv. čís.	
				měřítko	č. výkresu
				1:50	D.1.2.

Tučkova 32 - modernizace výtahu




MP

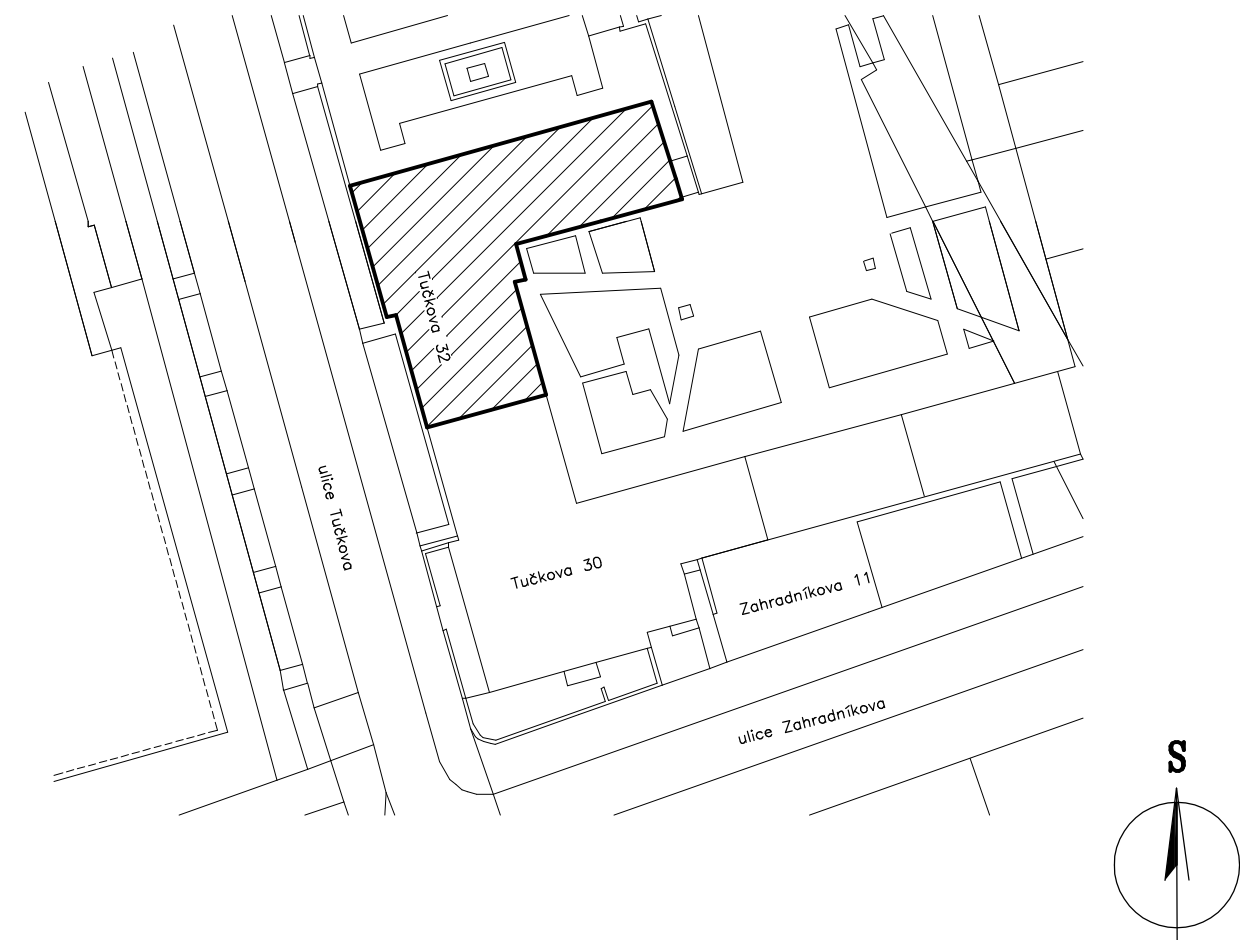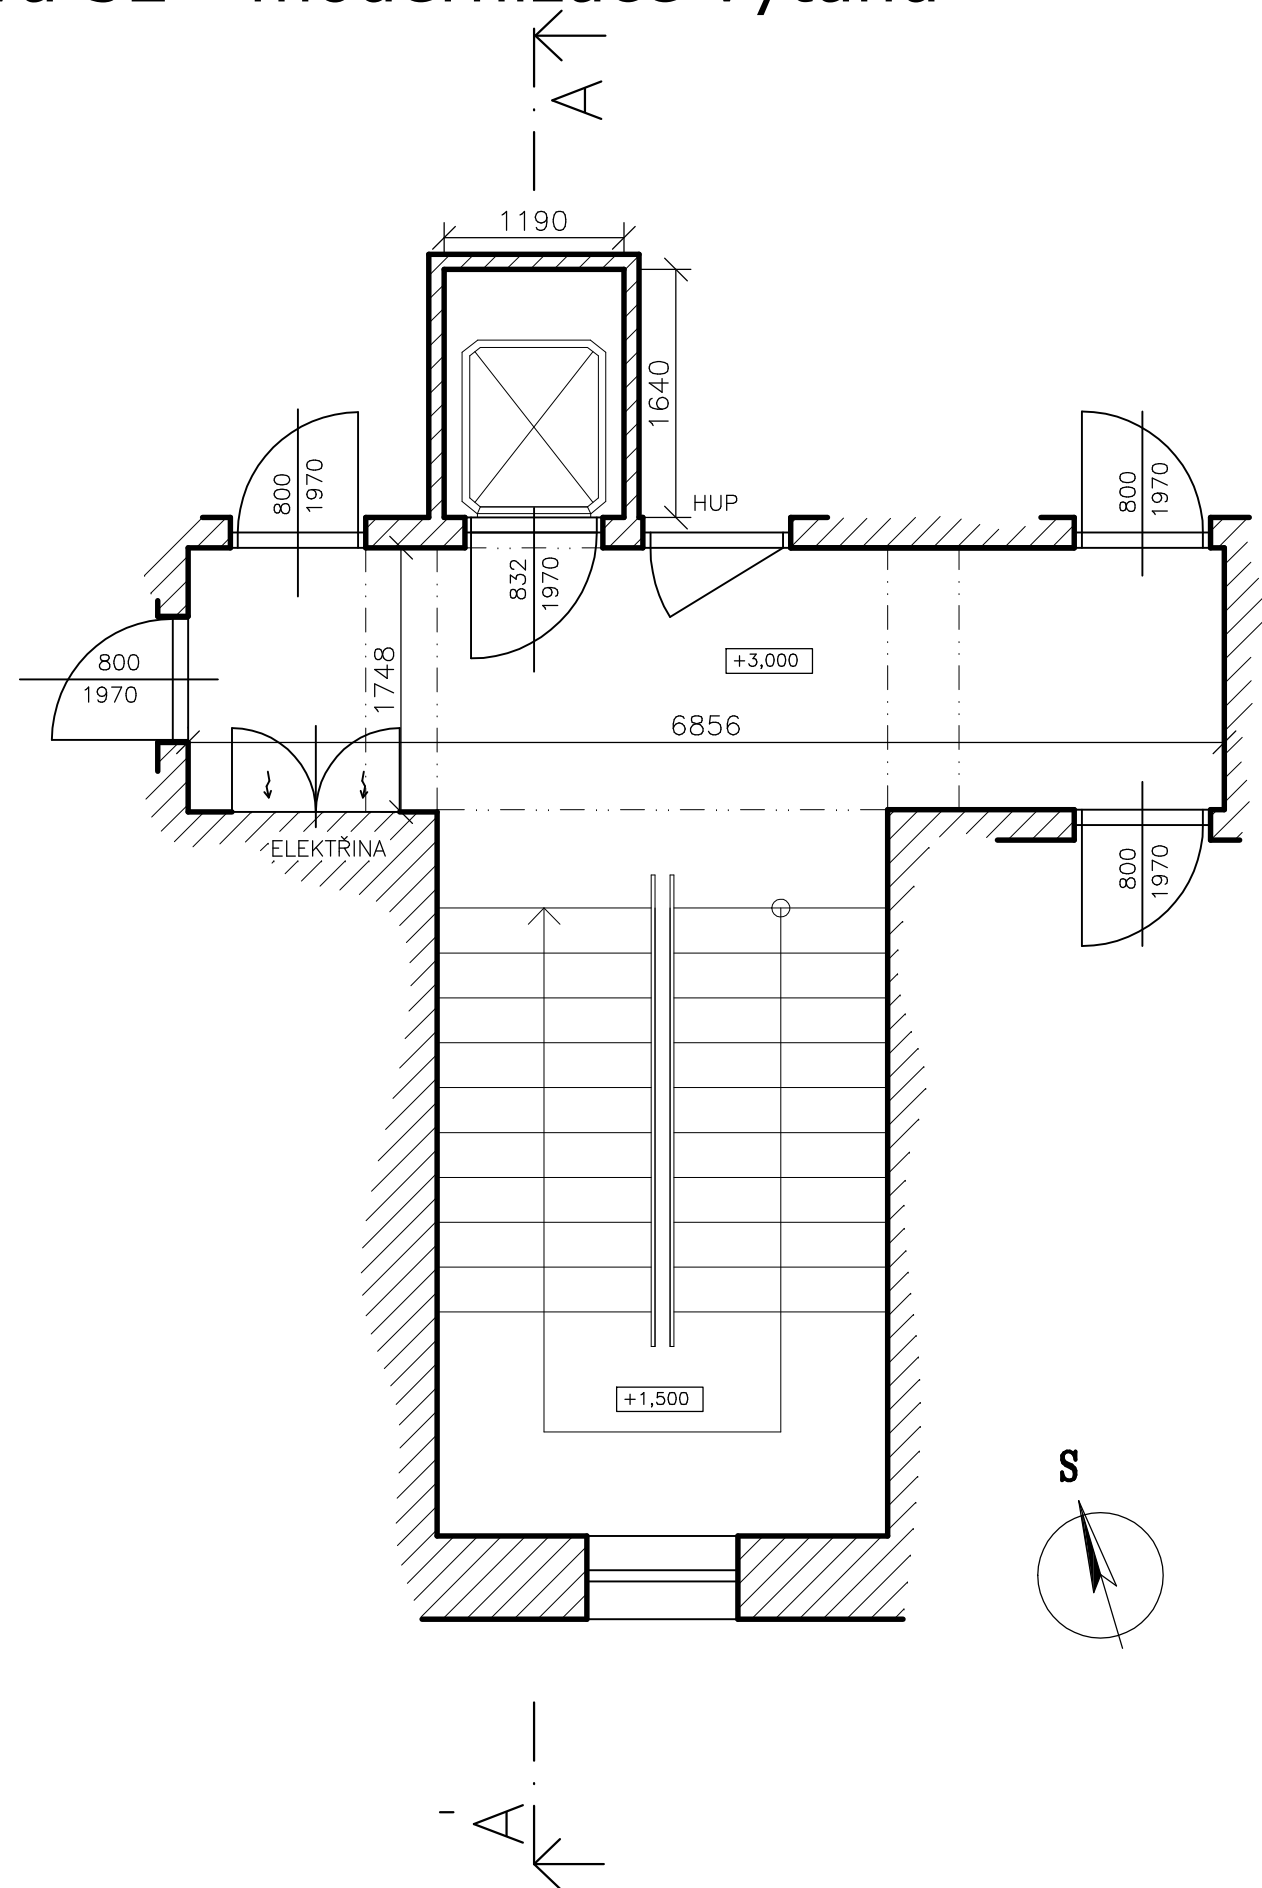

zodp.projektant	vypracoval	ING. MARTIN RYCHTECKÝ projektant	
Ing. Martin Rychtecký	Ing. Martin Rychtecký	Hoblíkova 18, 613 00 Brno IČ 878 19 040 tel. 604 302 587	
místo stavby Tučkova 921/32, k.ú. Brno – Veveří, p.č. 1649,		formát	2 x A4
investor Statutární město Brno, Brno–střed, Dominikánská 2, 60169 BRNO		datum	03/2016
stavba Modernizace výtahu		účel	DSP
objekt Tučkova 921/32 Brno–Veverí,		čís. zak.	2016/15
provoz		archiv. čís.	
soubor		měřítko	č. výkresu
obsah ZJEDNODUŠENÝ PŮDORYS MP		1:50	D.1.3.
výkresu			

Tučkova 32 - modernizace výtahu



PŘÍZEMÍ - P

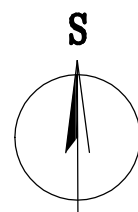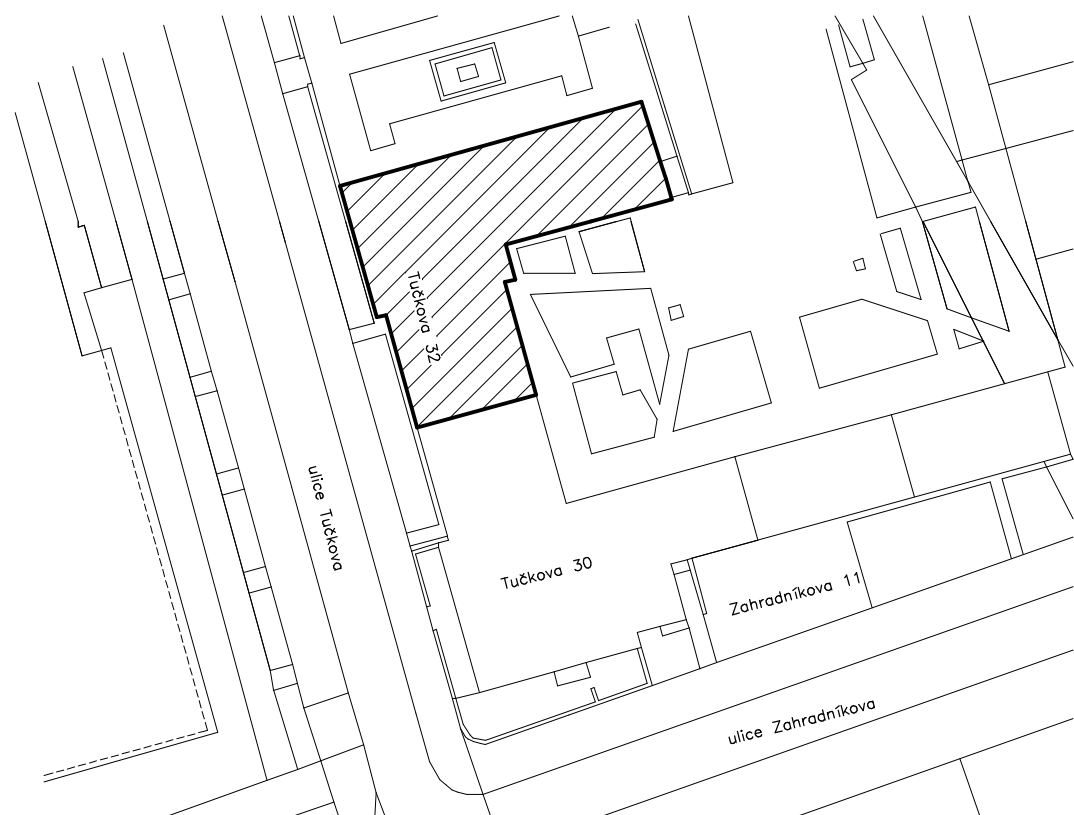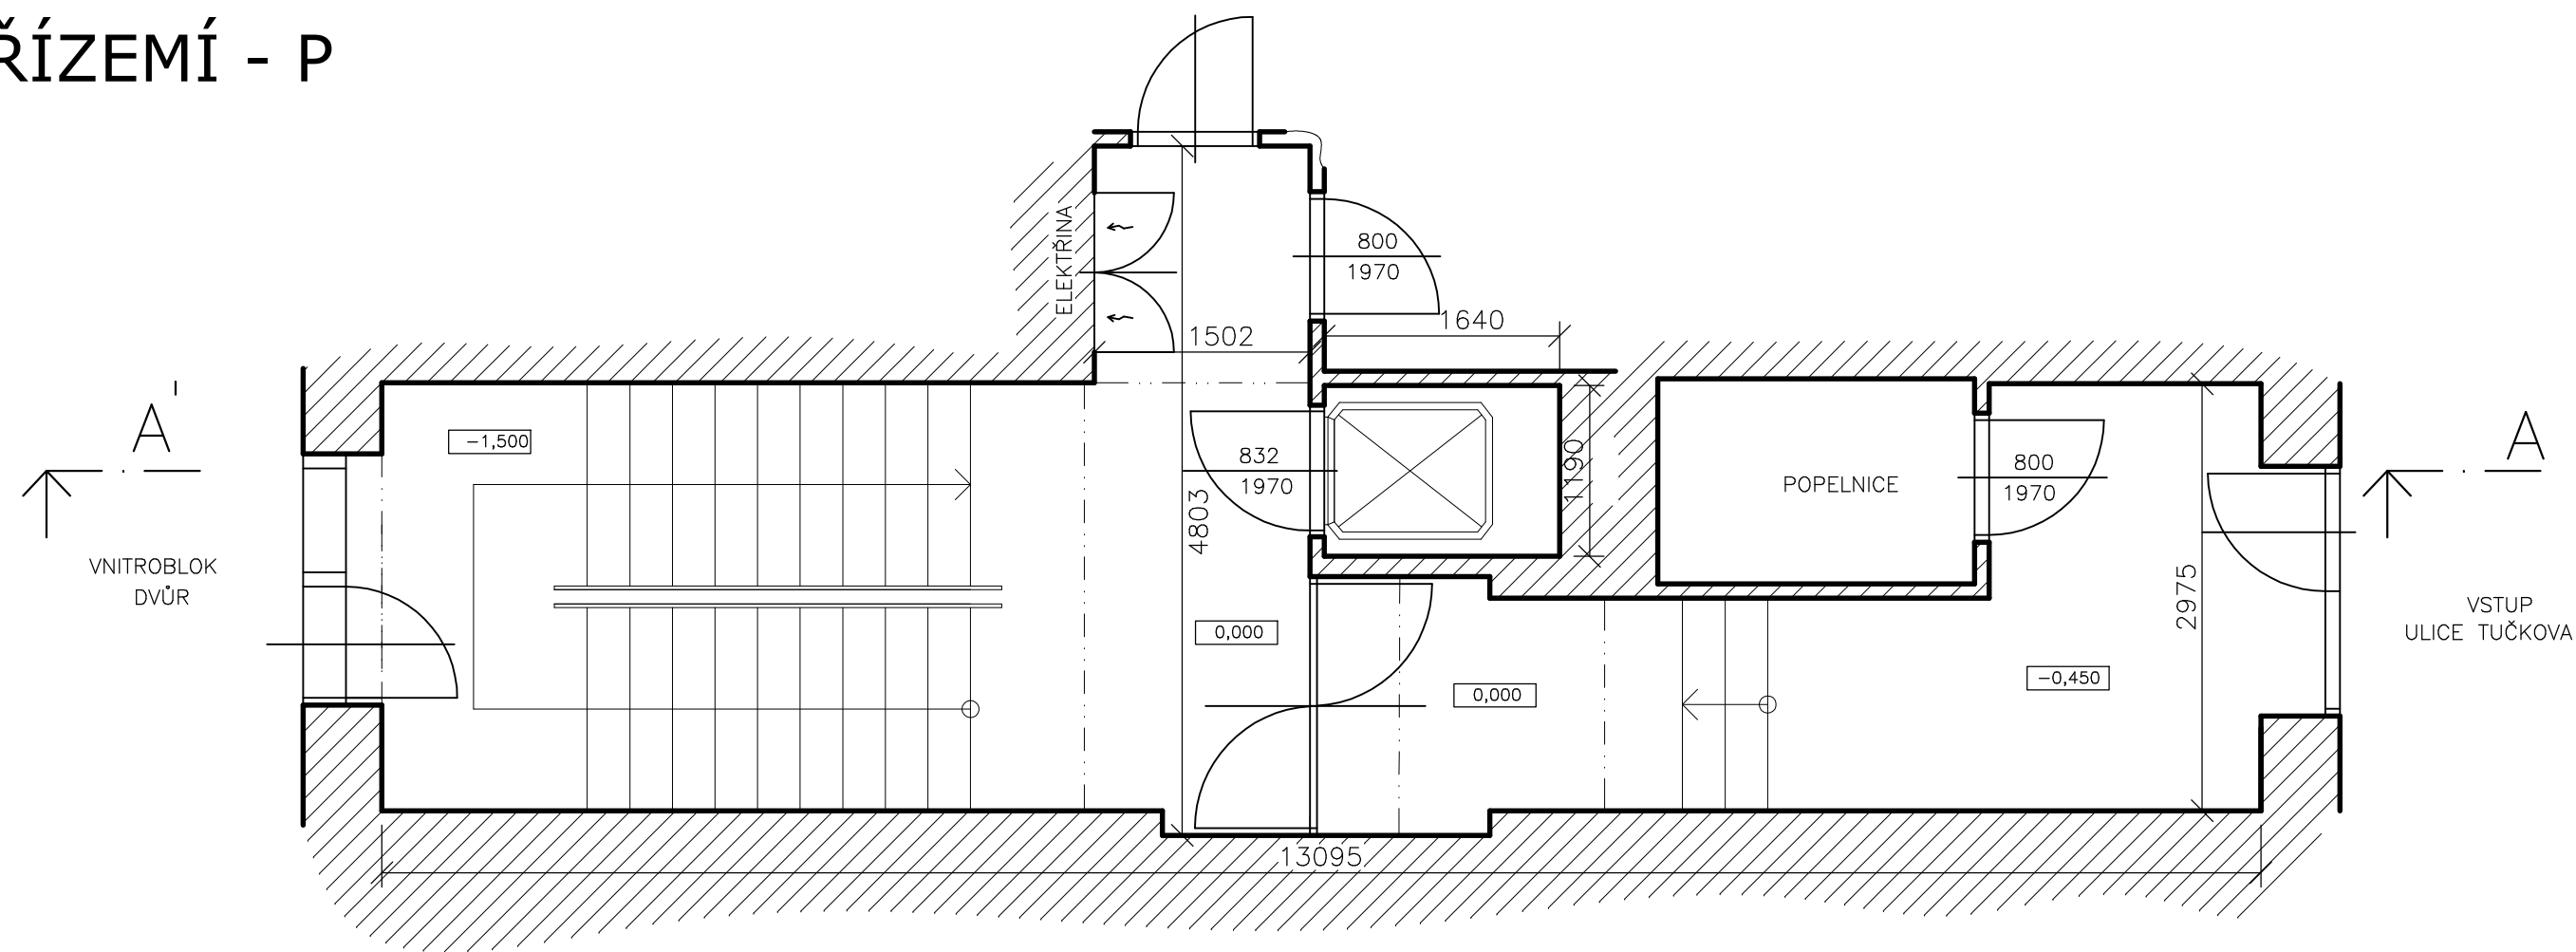

zodp.projektant	vypracoval	ING. MARTIN RYCHTECKÝ projektant	
Ing. Martin Rychtecký	Ing. Martin Rychtecký	Hoblíkova 18, 613 00 Brno IČ 878 19 040 tel. 604 302 587	
místo stavby Tučkova 921/32, k.ú. Brno – Veverí, p.č. 1649,		formát	2 x A4
investor Statutární město Brno, Brno–střed, Dominikánská 2, 60169 BRNO		datum	03/2016
stavba Modernizace výtahu		účel	DSP
objekt provoz Tučkova 921/32 Brno–Veverí,		čís. zak.	2016/15
soubor			
obsah ZJEDNODUŠENÝ PŮDORYS PŘÍZEMÍ - 0.P		měřítko	č. výkresu
		1:50	D.1.4.

Tučkova 32 - modernizace výtahu

SKLEP - S

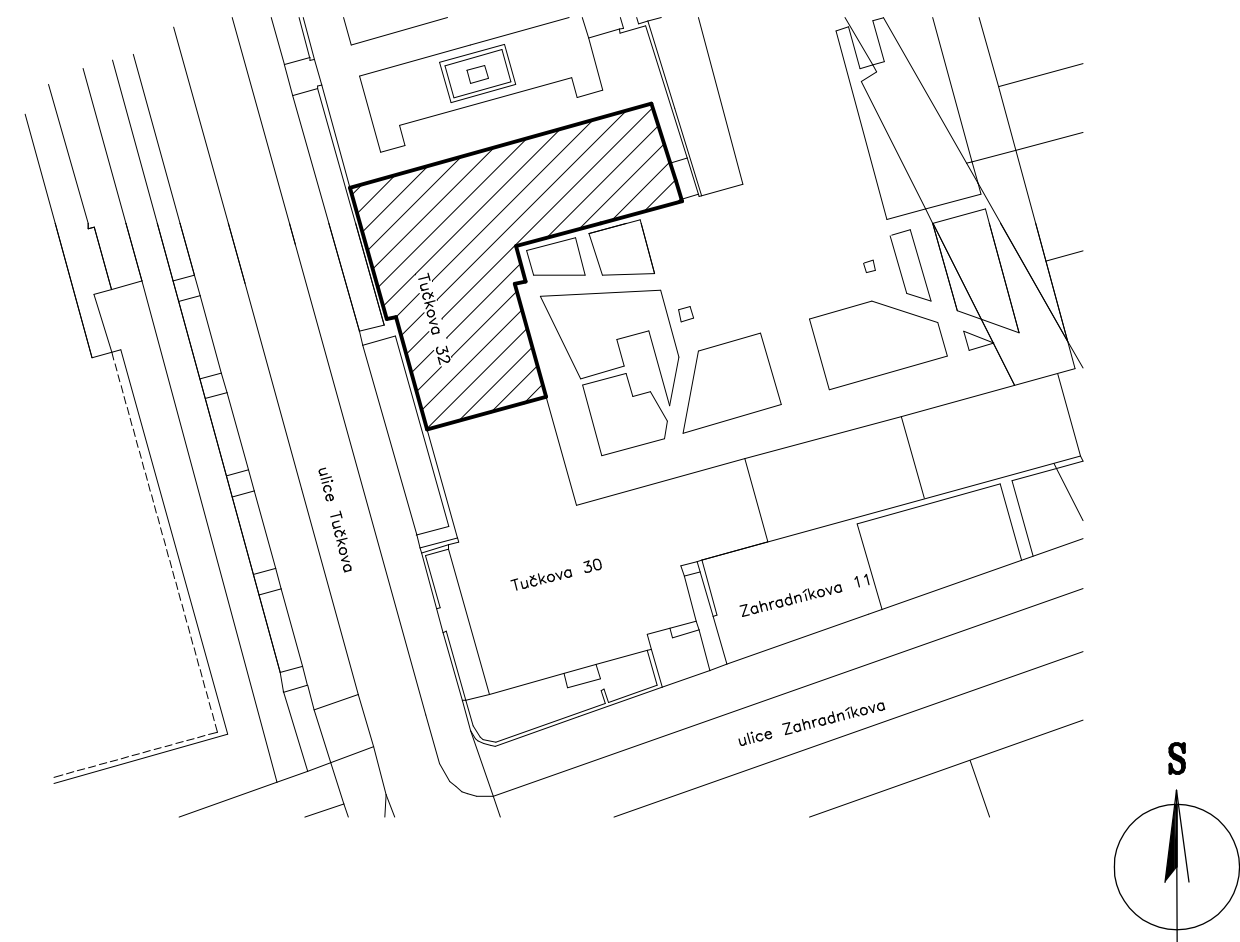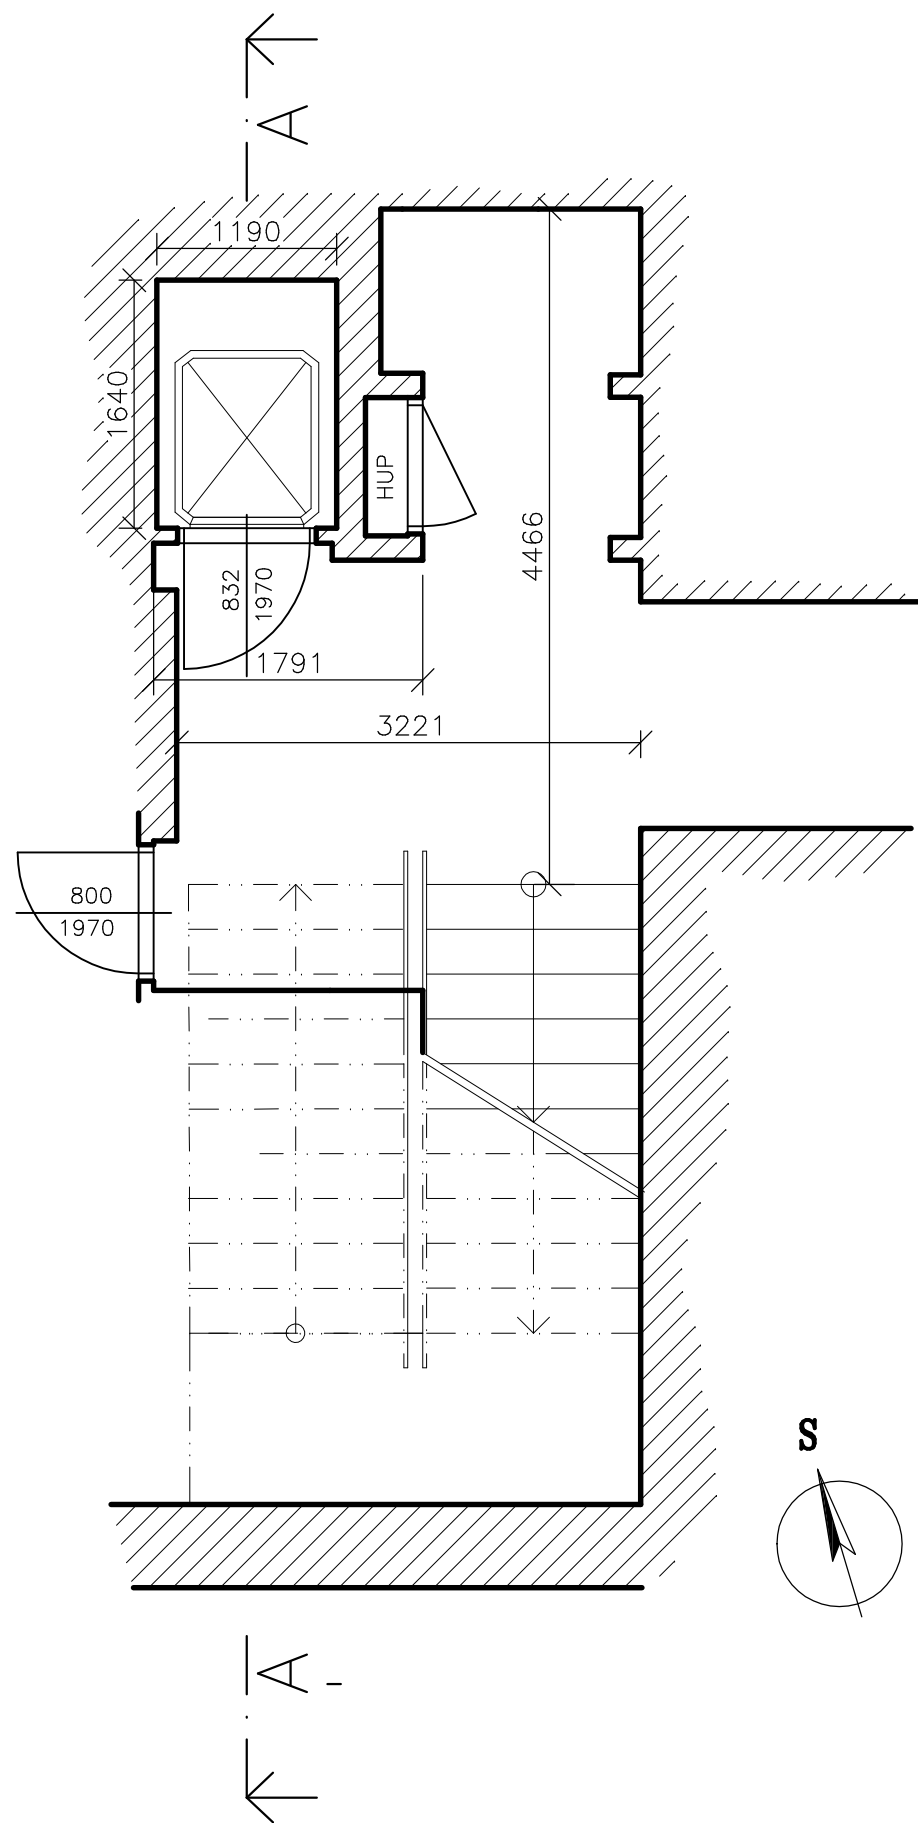


zodp.projektant	vypracoval	ING. MARTIN RYCHTECKÝ projektant	
Ing. Martin Rychtecký	Ing. Martin Rychtecký	Hoblíkova 18, 613 00 Brno IČ 878 19 040 tel. 604 302 587	
místo stavby Tučkova 921/32, k.ú. Brno – Veverí, p.č. 1649,		formát	2 x A4
investor Statutární město Brno, Brno–střed, Dominikánská 2, 60169 BRNO		datum	03/2016
stavba		účel	DSP
objekt		čís. zak.	2016/15
provoz		archiv. čís.	
soubor		měřítko	č. výkresu
obsah		1:50	D.1.5.
výkresu		ZJEDNODUŠENÝ PŮDORYS SKLEP - S	


Tučkova 32 - modernizace výtahu

Pohled na výtahové dveře


4.P - 1.P + MP

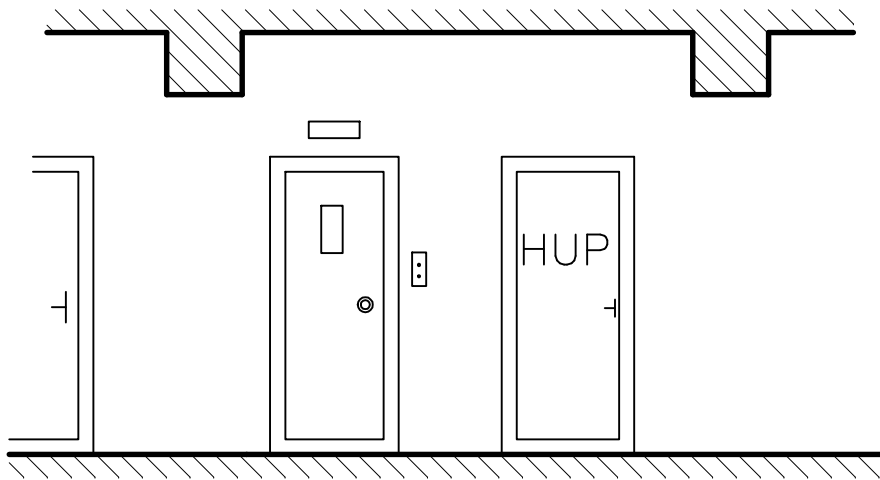

S

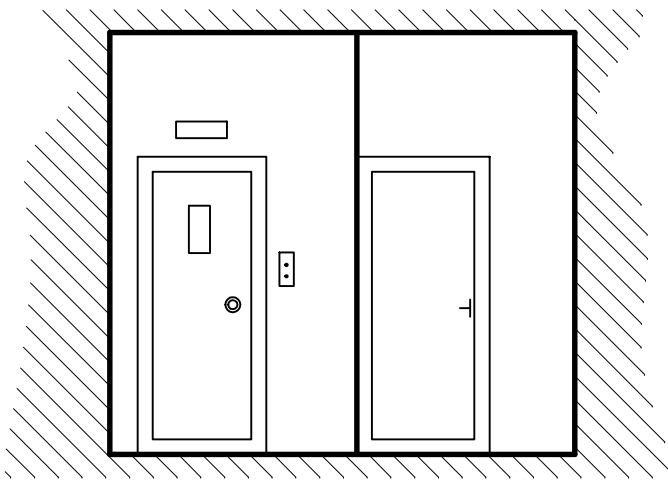


0

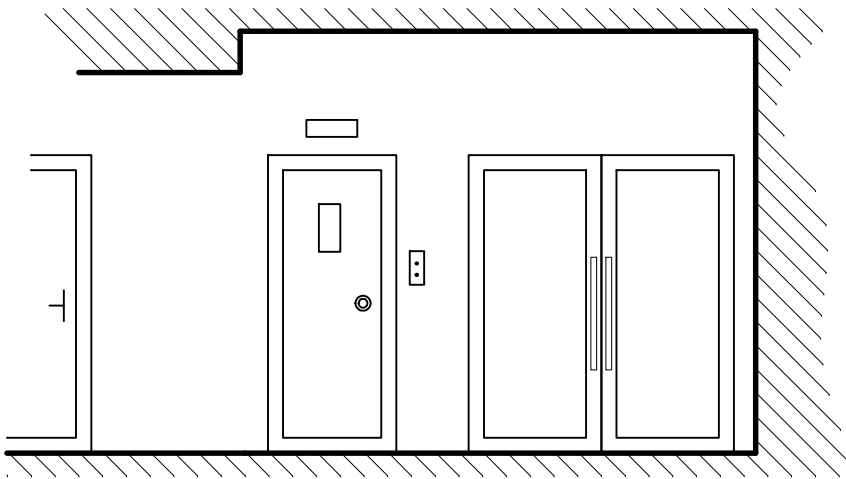

zodp.projektant		vypracoval		ING. MARTIN RYCHTECKÝ projektant Hoblíkova 18, 613 00 Brno IČ 878 19 040 tel. 604 302 587	
Ing. Martin Rychtecký		Ing. Martin Rychtecký			
místo stavby Tučkova 921/32, k.ú. Brno – Veverí, p.č. 1649,					
investor Statutární město Brno, Brno–střed, Dominikánská 2, 60169 BRNO				formát	
stavba Modernizace výtahu				2 x A4	
				datum	
objekt provoz soubor Tučkova 921/32 Brno–Veverí,				03/2016	
				účel	
obsah výkresu POHLED NA VÝTAHOVÉ DVEŘE				DSP	
				čís. zak.	
				2016/15	
				archiv. čís.	
				měřítko	
				č. výkresu	
				1:50	
				D.1.6.	

Tučkova 32 - modernizace výtahu ŘEZ BYTOVÝM DOMEM A A

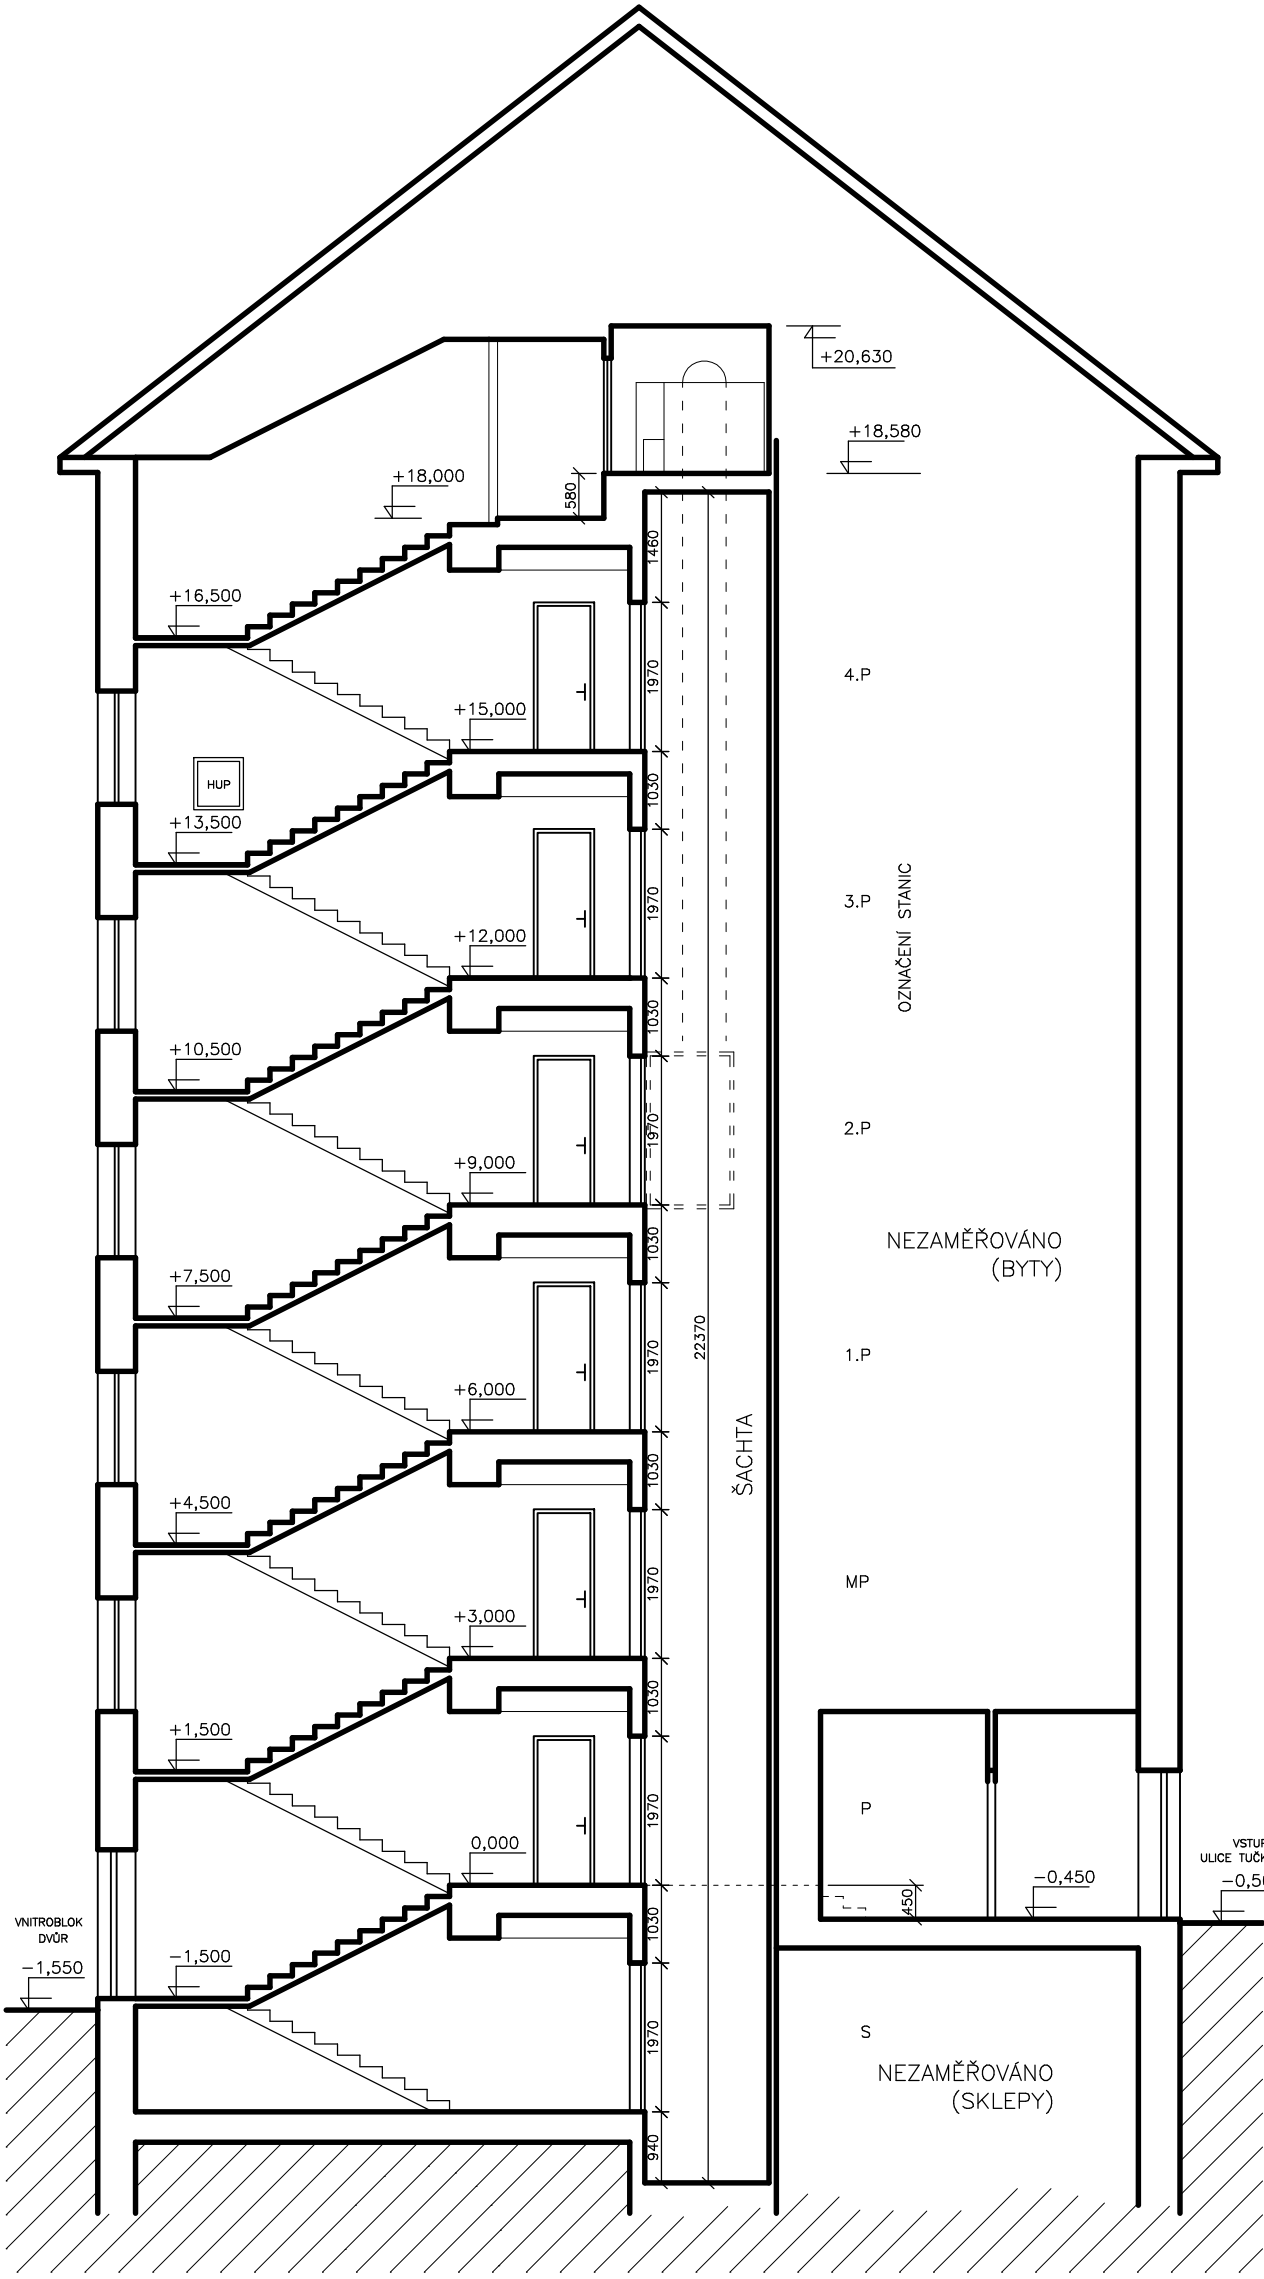


VÝTAH PRO 3 OSOBY, NOSNOST 250 KG

CELKEM 7 STANIC

VNITŘNÍ ROZMĚR ŠACHTY – 1190/1640 MM

VNITŘNÍ ROZMĚR KABINY – 850/1050 MM

ZDVIH KABINY – 3,00 M (2,97 – 3,02 M)

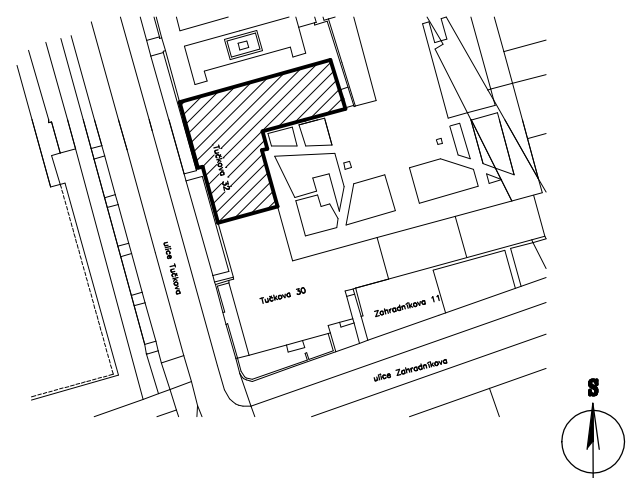

zodp.projektant		vypracoval		ING. MARTIN RYCHTECKÝ projektant Hoblíkova 18, 613 00 Brno IČ 878 19 040 tel. 604 302 587	
Ing. Martin Rychtecký		Ing. Martin Rychtecký			
místo stavby Tučkova 921/32, k.ú. Brno – Veverí, p.č. 1649,					
investor Statutární město Brno, Brno–střed, Dominikánská 2, 60169 BRNO				formát	2 x A4
stavba Modernizace výtahu objekt Tučkova 921/32 Brno–Veverí, provoz soubor				datum	03/2016
				účel	DSP
				čís. zak.	2016/15
				archiv. čís.	
obsah výkresu ŘEZ BYTOVÝM DOMEM A A'				měřítko 1:100	č. výkresu D.1.7.