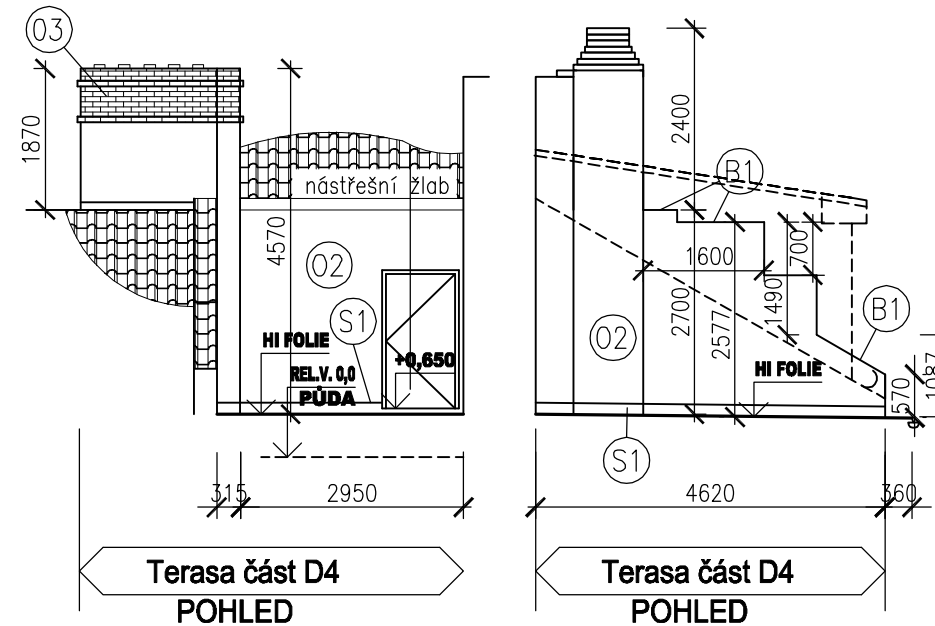
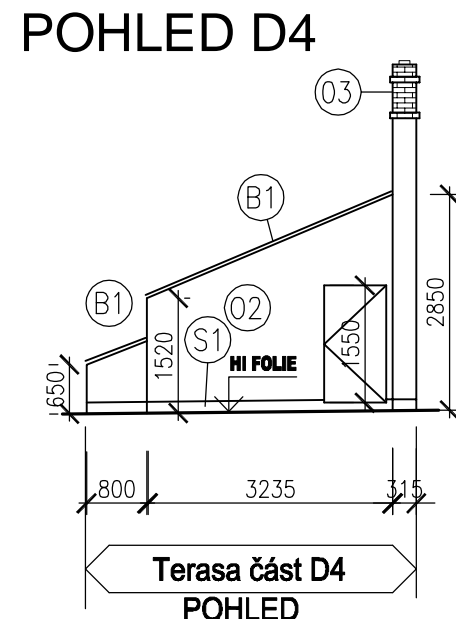



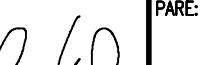


[illegible]

Architectural drawing of the facade of a building, showing a plan view with numbered sections 12, 14, and 16. The drawing includes labels for "dvorní část fasády D1", "Pohledy D4 (terasa)", "dvorní část fasády D3", and "dvorní část fasády D2". A north arrow is present in the bottom right corner.

- (01) PŮVODNÍ MINERÁLNÍ OMÍTKA, BARVA OKROVÁ, POVRCHOVÁ VRSTVA NESOUDRŽNÁ. OMÍTKU OKLEPAT NA PŮVODNÍ CIHELNÉ ZDIVO, VYČISTIT STYČNÉ I LOŽNÉ SPÁRY ZDIVA
- (02) MINERÁLNÍ OMÍTKA, BARVA BÍLÁ. OMÍTKU OKLEPAT NA PŮVODNÍ CIHELNÉ ZDIVO, VYČISTIT STYČNÉ I LOŽNÉ SPÁRY ZDIVA
- (03) LOKÁLNÍ ZBYTKY PŮVODNÍ MINERÁLNÍ OMÍTKY, BARVA OKROVÁ, POVRCHOVÁ VRSTVA JIŽ TAKŘKA ZCELA OPADANÁ. (TAKŘKA REZNÉ ZDIVO) ZDIVO DOČISTIT (OKLEPAT NA PŮVODNÍ CIHELNÉ ZDIVO), VYČISTIT STYČNÉ I LOŽNÉ SPÁRY ZDIVA
- (04) OMÍTKA HLAZENÁ, BARVA BÍLÁ – NA VIKÝŘI.
- (05) OMÍTKA HLAZENÁ, BARVA TMAVĚ ŠEDÁ, NA DESCE BALKONU– PO NEDÁVNÉ SANACI.
- (06) NEOMÍTNUTÉ DOZDÍVKY CIHLAMI PÁLENÝMI – PLNÝMI A DUTÝMI OKLEPAT NESOUDRŽNÉ ČÁSTI OMÍTKOVÉHO PODHOZU
- (07) DŘÍVEJŠÍ OPRAVY MINERÁLNÍ OMÍTKOU, BARVA BÍLÁ. SOUSEDNÍ KONSTRUKCE, NEJSOU PŘEDMĚTEM OPRAV KOBILŽNÁ 14.
- (P1) STŘIŠKA NAD BALKONEM, LAMINÁTOVÁ VLNITÁ KRYTINA NA OC. KONZOLÁCH DEMONTOVAT, PŘEVÉST SANACE (4/Z) A NAMONTOVAT ZPĚT
- (P2) PODBITÍ ŘÍMSY VIKÝŘE ZE SUROVÉ OSB. MÍSTY S TEPELNOU IZOLACÍ Z EPS BEZ POVRCHOVÉ ÚPRAVY.
- (S1) SOKL TVOŘENÝ OPLECHOVÁNÍM Z POZINKOVANÉHO PLECHU, NA KTERÉM JE UKONČENA ASF. KRYTINA; NEBUDE DOTČEN.
- (B1) STŘEŠNÍ NADEZDÍVKA Z HORNÍHO LICE OPATŘENA STŘEŠNÍMI TAŠKAMI DO MALTY, VNITŘNÍ LIC STĚNY NADEZDÍVKY MALTOU TĚSNĚN KE STŘEŠNÍ SKLÁDANÉ KRYTINĚ – VYBOURAT A OČISTIT NA ZDIVO. DOČASNĚ ROZEBRAT KRAJNÍ STŘEŠNÍ TAŠKY PRO VLOŽENÍ KLEMP. LEMOVÁNÍ.

VEDOUCÍ PROJEKTU  ING. ARCH. JOSEF JAVŮREK		ZODPOVĚDNÝ PROJEKTANT  ING. MICHAL KUBIŠ		VYPRACOVAL  ING. MICHAL KUBIŠ		PARÉ: 	
NÁZEV STAVBY: <b>BD KOBLIŽNÁ 62/14 V BRNĚ - OPRAVA DVORNÍ FASÁDY</b>		MĚŘÍTKO 1:100		POČET F A4 2		STUPEŇ 0S, DZS	
PROFESE: D.1.1. – ARCHITEKTONICKO – STAVEBNÍ ŘEŠENÍ		IDENTIFIKAČNÍ ČÍSLO: 11/2015–51/ 00–01–04					
NÁZEV VÝKRESU: <b>PŮDORYS STŘECHY A POHLED D4 - stávající stav</b>		Č. PROJEKTU: 11/2015–51		VÝKR.Č.			
OBJEDNATEL: STATUTÁRNÍ MĚSTO BRNO		DATUM: ČERVEN 2015		04			