


VOLEJBALOVÉ HŘIŠTĚ - SPORTOVNÍ SÍŤ - DRENÁŽ


PŮDORYS HŘIŠTĚ

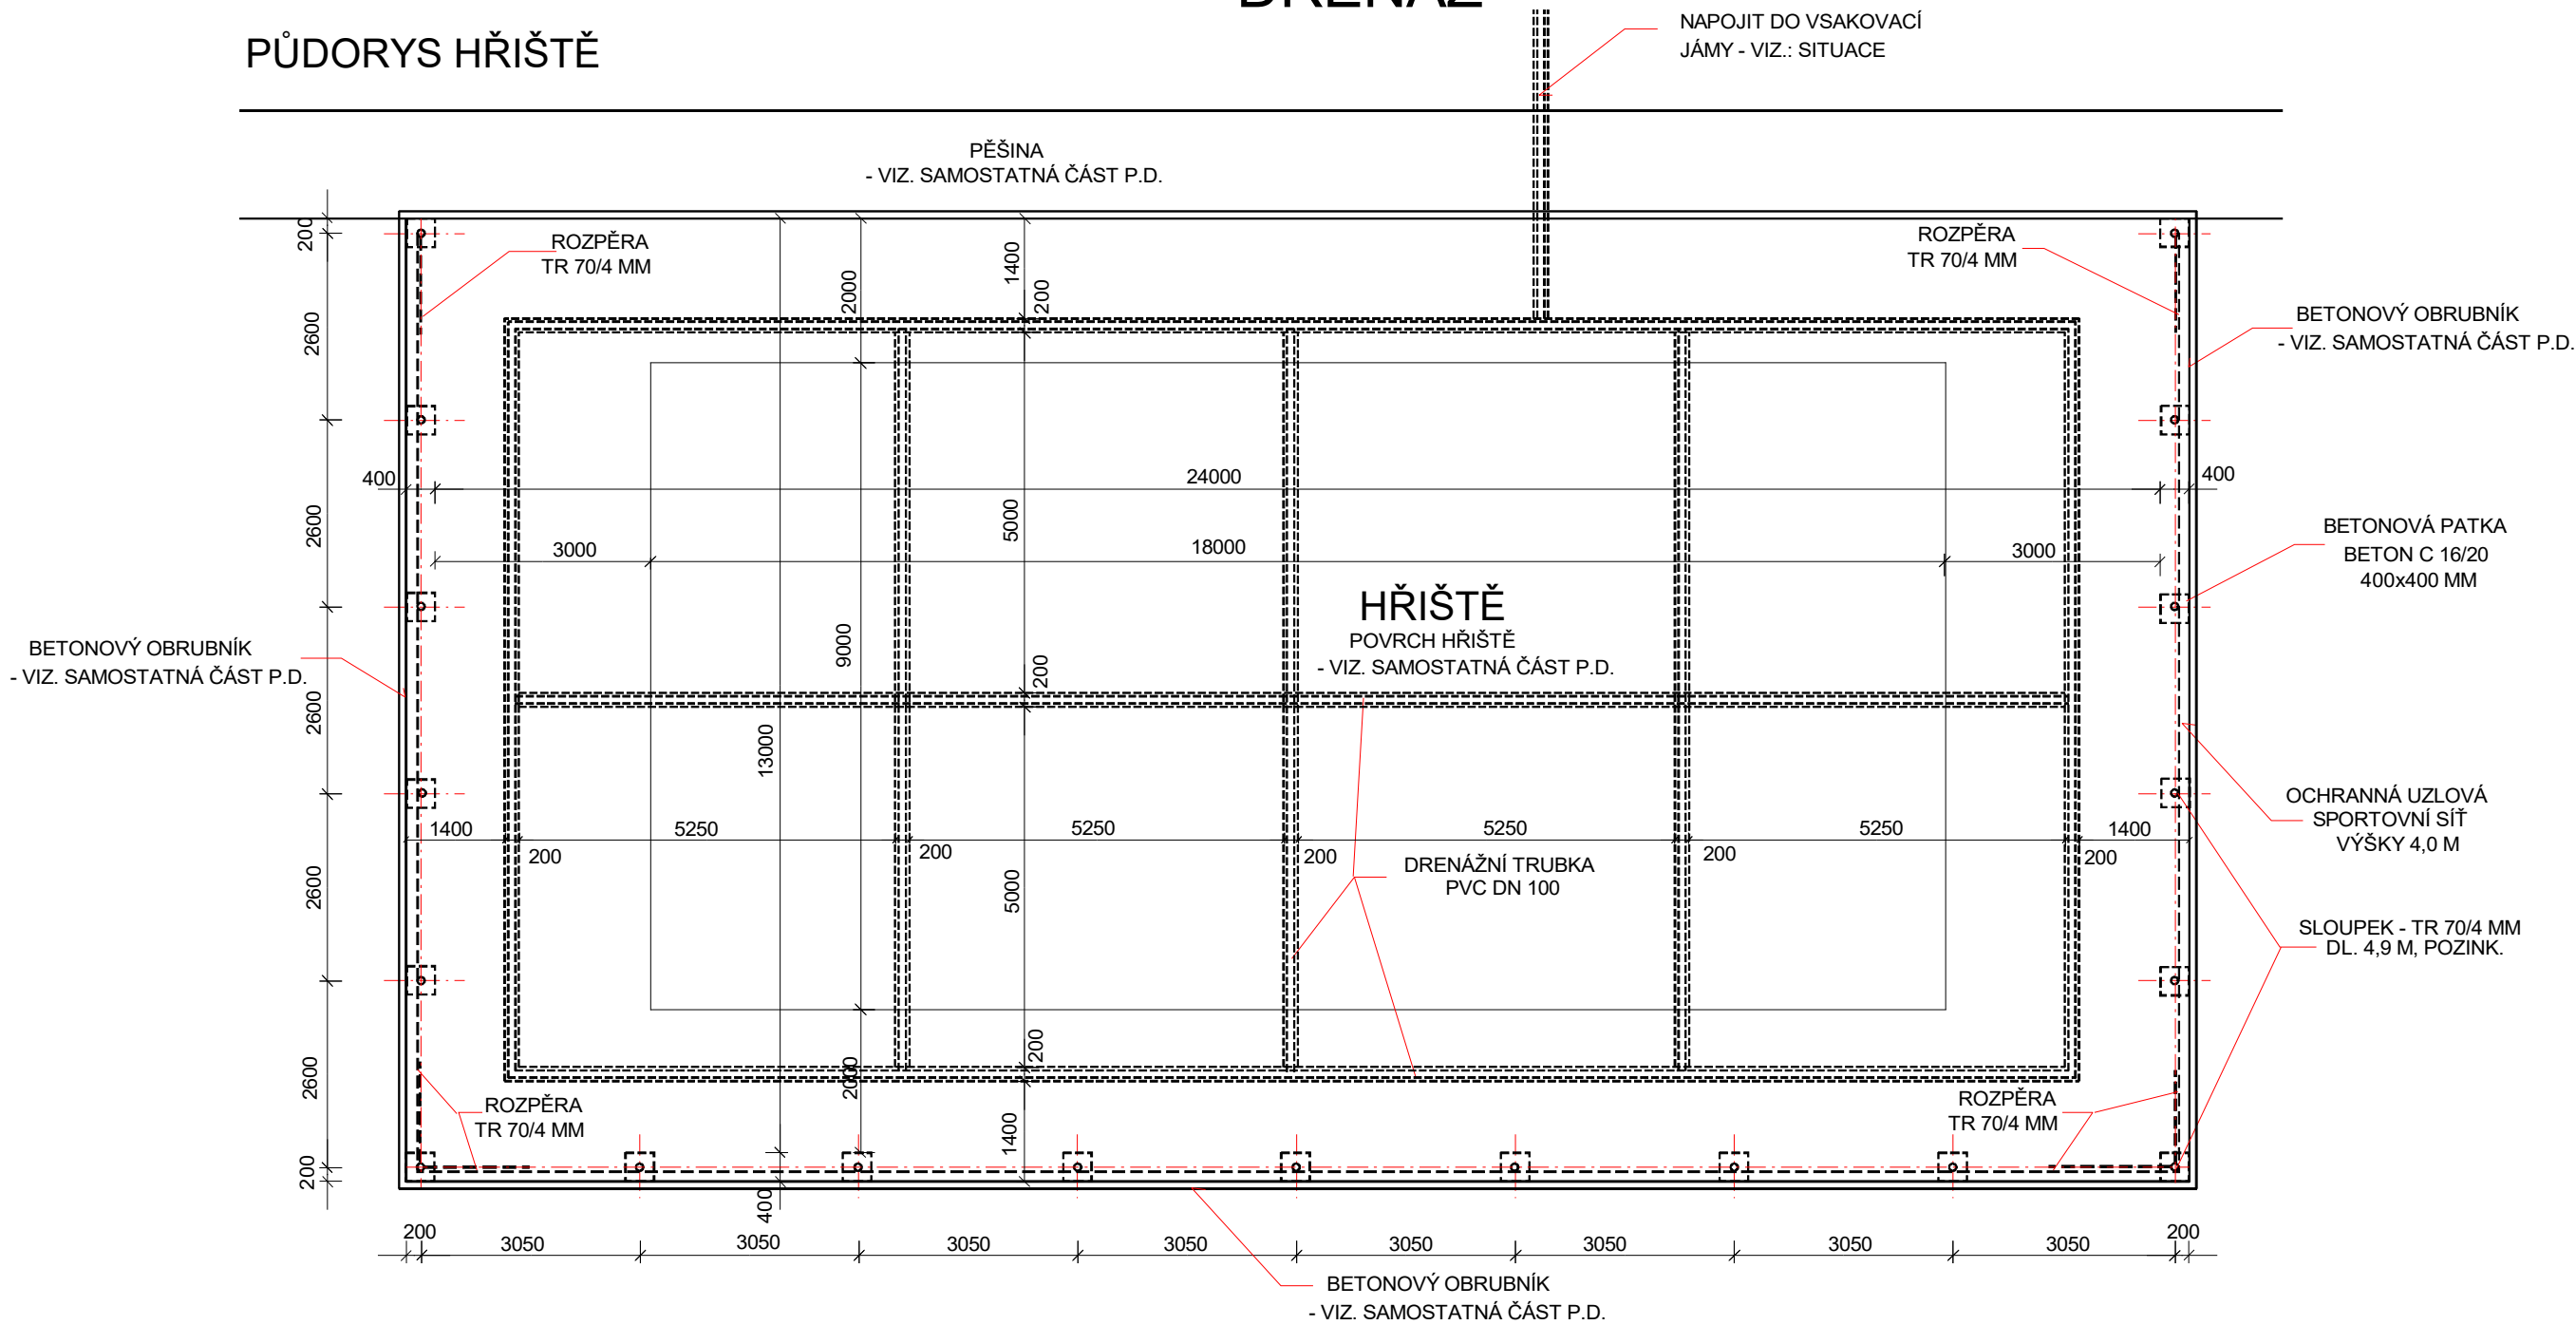

VZOROVÝ ŘEZ DRENÁŽÍ

(BEZ MĚŘÍTKA)

SKLADBA UMĚLÉHO
POVRCHU SPORTOVIŠTĚ
- VIZ. SAMOSTATNÁ ČÁST P.D.

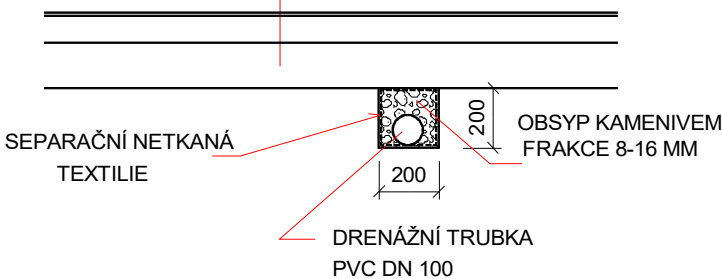

ZODPOVĚDNÝ PROJEKTANT: Eva Wagnerová	VYPRACOVAL: Ing. Eva Wagnerová, Ing. Ivan Zbořil, Ing. Iveta Horáková	Eva Wagnerová Tomešova 1 602 00, Brno tel: 543 215 577 ewa@volny.cz	
LOKALITA: UL. POŘÍČÍ, ZAHRADNICKÁ, KŘÍDLOVICKÁ, YPSILANTIHO, BRNO		DATUM	KVĚTEN 2016
OBJEDNATEL: Statutární město Brno, ÚMČ Brno – Střed		ZAK.ČÍSLO	
VNITROBLOK POŘÍČÍ, ZAHRADNICKÁ, KŘÍDLOVICKÁ, YPSILANTIHO NÁVRH ÚPRAVY SO01 PŘÍPRAVA ÚZEMÍ, STAVEBNÍ ÚPRAVA VOLEJBALOVÉ HŘIŠTĚ – SPORTOVNÍ SÍŤ DRENÁŽ – PŮDORYS		STUPEŇ	DVZ / DPS
		FORMÁT:	MĚŘÍTKO: 1:100
			PŘÍL.Č.: 18