


6.NP

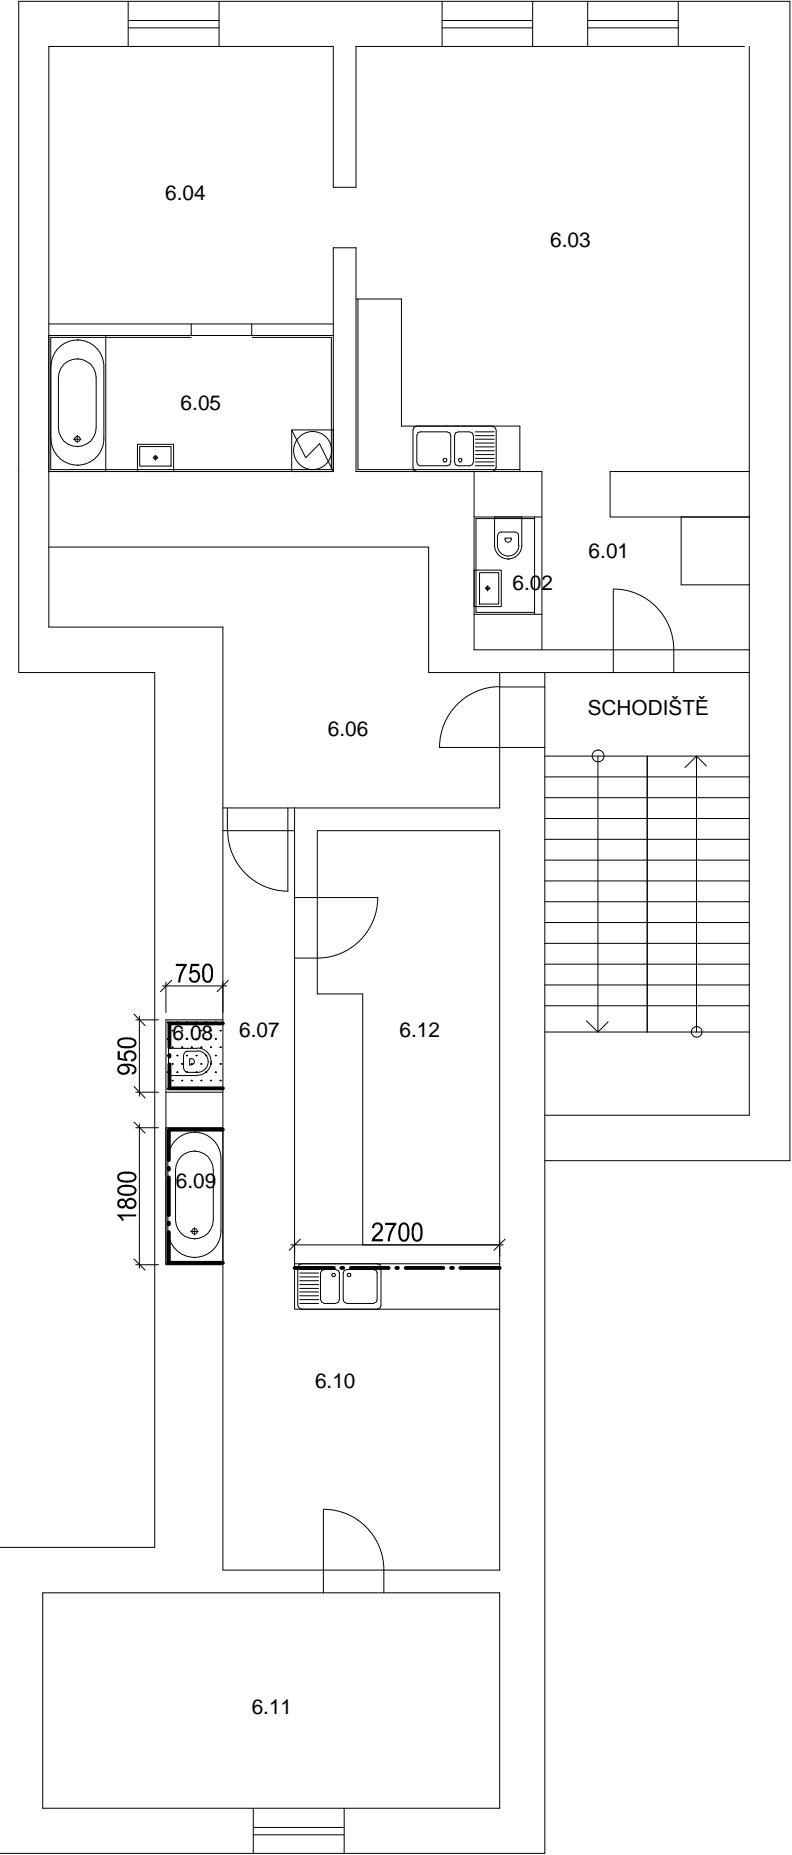

LEGENDA MÍSTNOSTÍ 6.NP

Č.M.	NÁZEV MÍSTNOSTI	POVRCH PODLAH	POVRCH STĚN
6.01	PŘEDSÍŇ		
6.02	WC	KERAM. DLAŽBA	KERAM. OB. V. 2100
6.03	KUCHYŇSKÝ KOUT		KERAM. OB. V. 1370
6.04	POKOJ		
6.05	KOUPELNA	KERAM. DLAŽBA	KERAM. OB. V. 2050
6.06	PŘEDSÍŇ		
6.07	CHODBA		
6.08	WC	KERAM. DLAŽBA	KERAM. OB. V. 1500
6.09	KOUPELNA	KERAM. DLAŽBA	KERAM. OB. V. 2050
6.10	KUCHYŇSKÝ KOUT		KERAM. OB. V. 1370
6.11	POKOJ		
6.12	PRÁDELNA		

LEGENDA

NOVÁ KERAMICKÁ DLAŽBA

NOVÉ OBKALDY

NÁZEV AKCE: REKONSTRUKCE ZTI BD RADNICKÁ 3		PROJEKTANT : ING. ZBYNĚK REMEŠ Tel: 608 822 774 E-mail: projekce@ztiprojekt.cz	
INVESTOR: MĚSTSKÁ ČÁST BRNO STŘED DOMINIKÁNSKÁ 2 BRNO		VYPRACOVAL: ING. ZBYNĚK REMEŠ	
STUPĚŇ: DSP		KONTROLOVAL: ING. ZBYNĚK REMEŠ	
MÍSTO STAVBY: RADNICKÁ 3 BRNO		DATUM: 10/2015	MĚŘÍTKO: 1:100
PROFESE: D.1.4. ZTI		DATUM REVIZE: -	ČÍSLO REVIZE: 00
NÁZEV VÝKRESU: PŮDORYS 6.NP–NOVÝ STAV		ČÍSLO VÝKRESU: 22	PARÉ: