


STÁVAJÍCÍ STAV

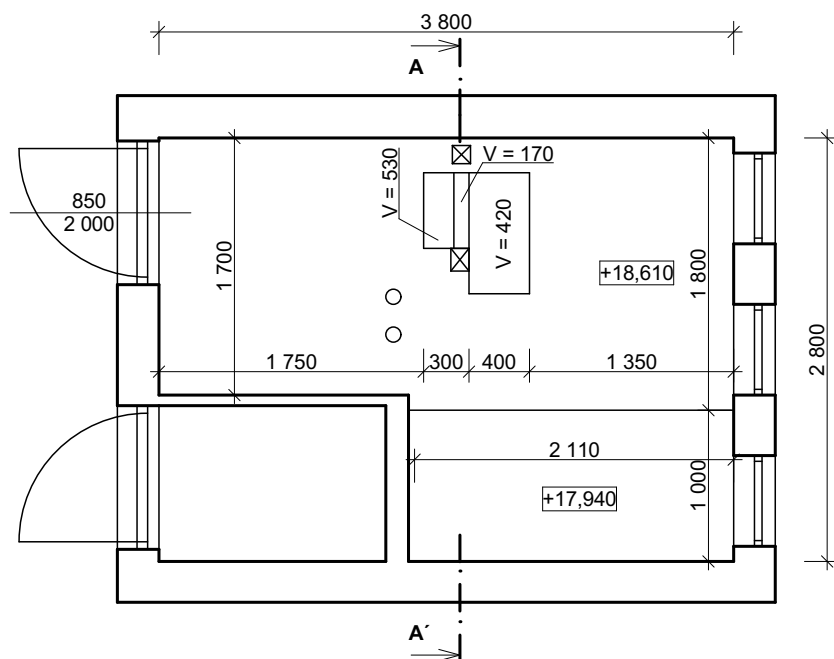

±0,000 = MÍSTNÍ

Souřadný systém: JTSK; Výškový systém: Bpv

Zodpovědný projektant:		Vypracoval:		<div>Projektum s.r.o.</div> <div>Křídlovická 699/16, 603 00 Brno</div> <div>IČ: 044 31 723</div>	
ING. MICHAL VALENTA		ING. MICHAL VALENTA			
Místo stavby:		Stavební úřad:			
BRNO - STŘED		BRNO - STŘED			
Stavebník: STATUTÁRNÍ MĚSTO BRNO, ÚMČ BRNO-STŘED DOMINIKÁNSKÁ 2, 601 69 BRNO				Formát:	A4
				Datum:	05/2016
				Stupeň dokumentace:	DSP
Název akce: MODERNIZACE VÝTAHU KŘIDLOVICKÁ 54, BRNO				Měřítko: 1:50	Číslo paré:
				Číslo výkresu: D.1.1.4	
Obsah: PŮDORYS STROJOVNY					

Tento výkres je chráněn zákonem č. 121/2000 Sb. (Autorský zákon).

Projektová dokumentace slouží pouze pro potřeby získání stavebního povolení a v žádné své části nenahrazuje dokumentaci pro provedení stavby.