


PŮDORYS - NAVRŽENÝ STAV KŘÍDLOVICKÁ 21 - VARIANTA 1 - BYT 2+1

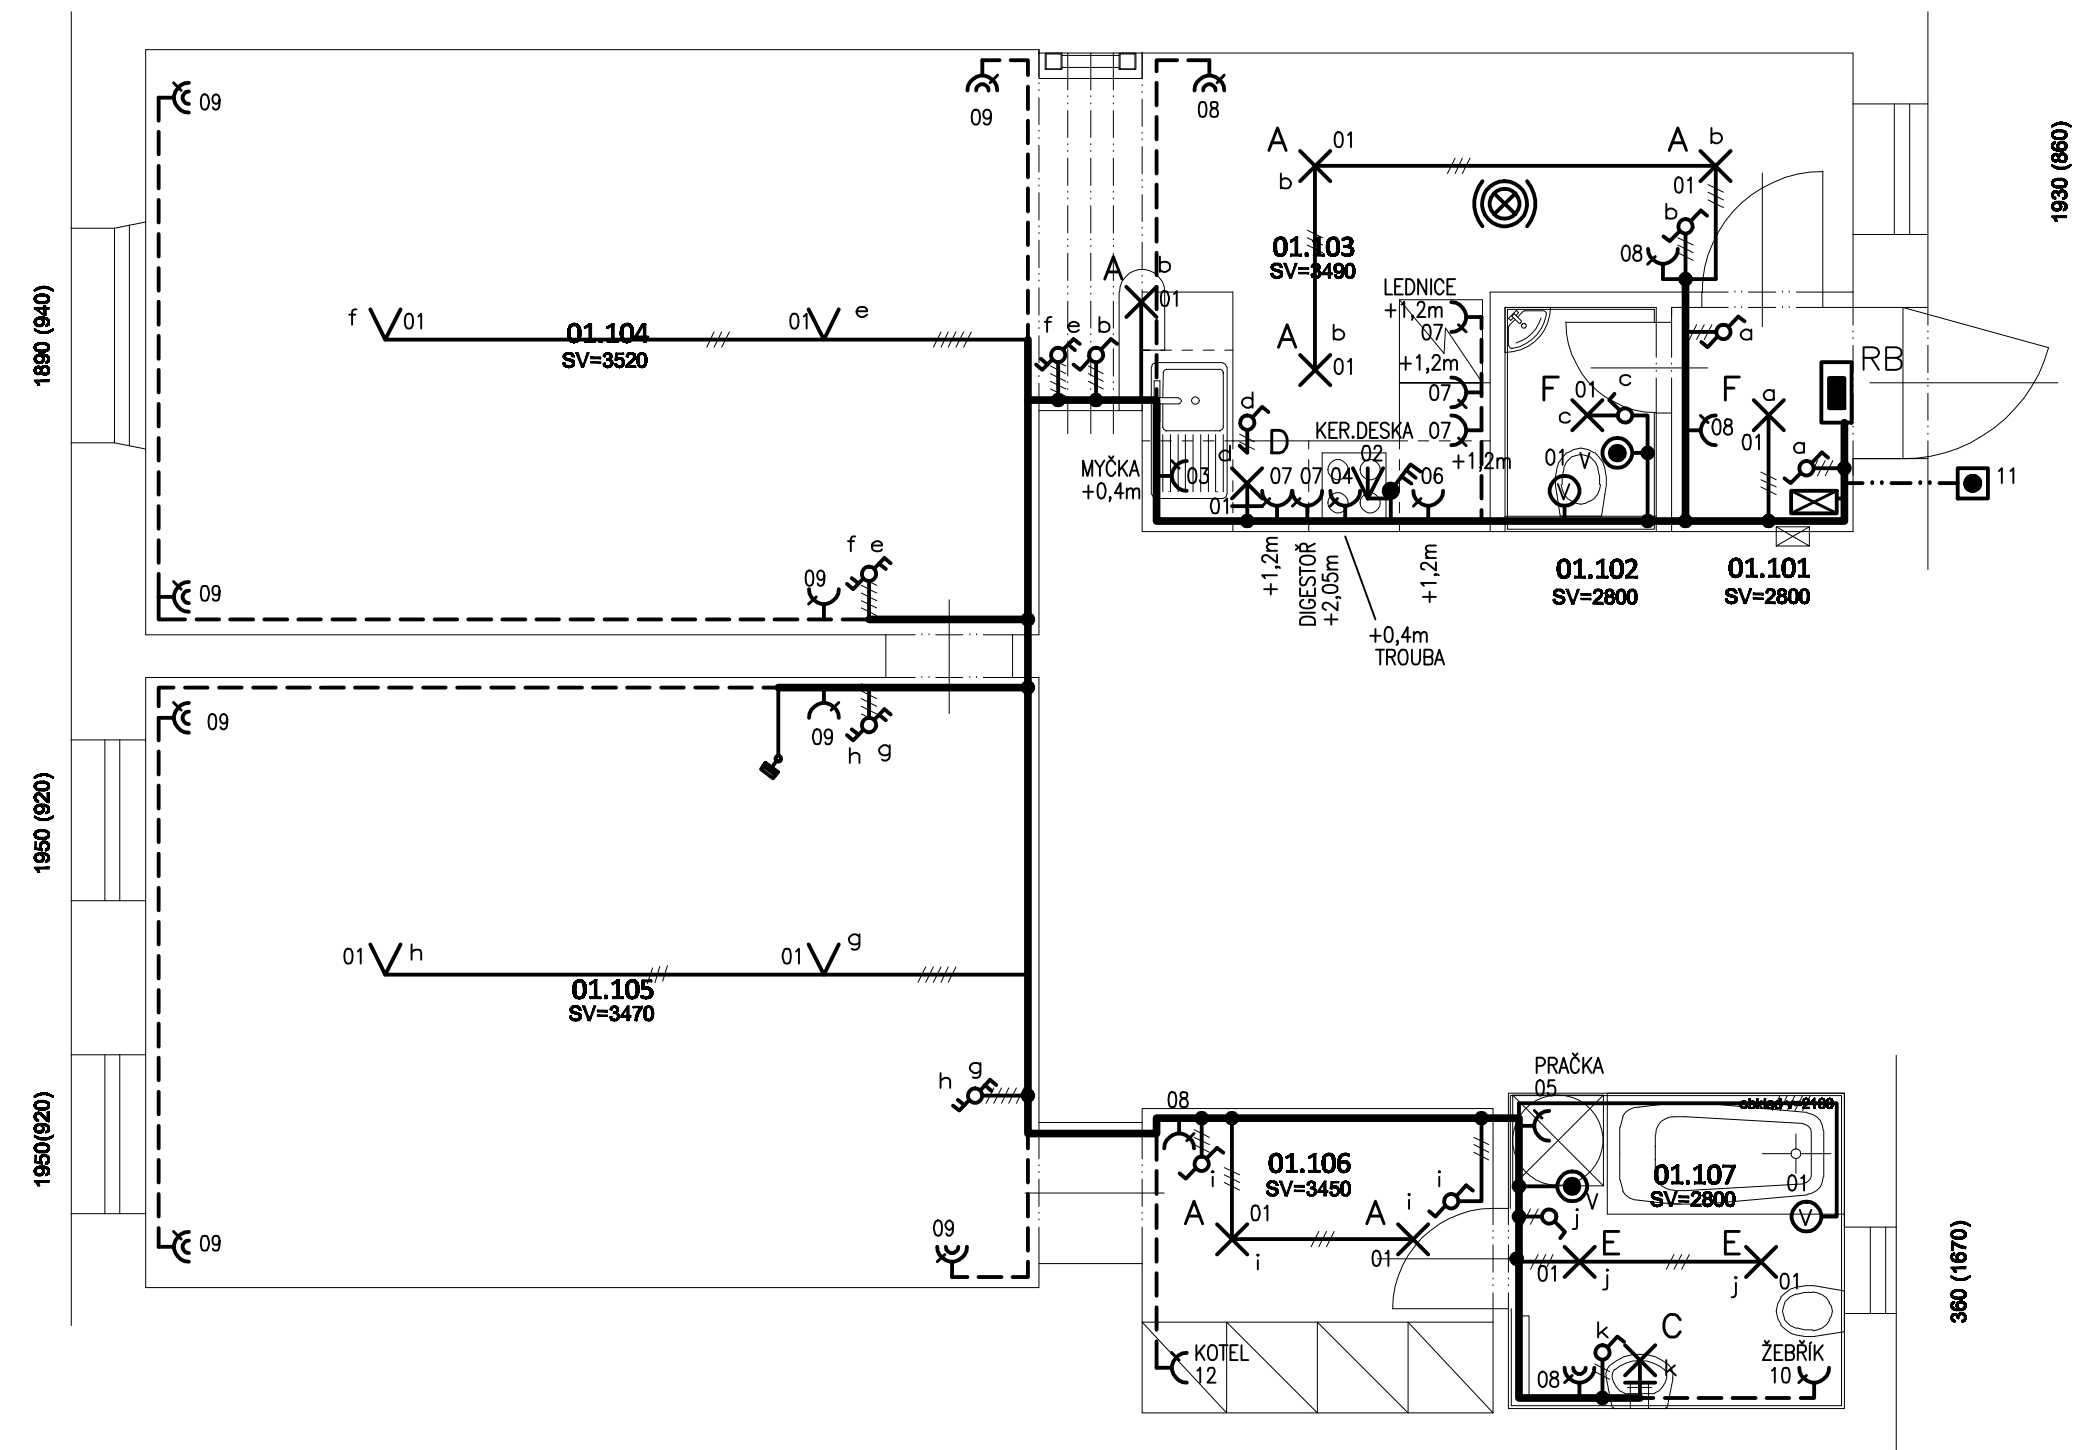

LEGENDA MÍSTNOSTÍ

| MÍSTNOST | NÁZEV | PLOCHA (m ²) | PODLAHA | ÚPRAVA STĚN | STROP | sv.výška |
|----------|-------------|--------------------------|------------------|-------------|------------------|----------|
| 01.101 | VSTUP | 2,2 | KERAMICKÁ DLAŽBA | P2 | OMÍTKA | 2800 |
| 01.102 | WC | 1,6 | KERAM.DLAŽBA | P3 | K. OBKLAD 1500mm | 2800 |
| 01.103 | KUCHYNĚ | 10,6 | KERAM.DLAŽBA | P2 | OMÍTKA | 3490 |
| 01.104 | OBÝV. POKOJ | 22,9 | PARKETY | P4 | OMÍTKA | 3520 |
| 01.105 | LOŽNICE | 23,9 | PARKETY | P4 | OMÍTKA | 3470 |
| 01.106 | ŠATNA | 4,7 | LINOLEUM | P1 | OMÍTKA | 3450 |
| 01.107 | KOUPELNA | 4,6 | KERAM.DLAŽBA | P3 | K. OBKLAD 2100mm | 2800 |

| | | | | |
|---|---|---------------------------------|---------------|---------|
| Vypracoval ING. LUBOŠ NOVÁK | Zodpovědný projektant ING. JAN ZÁŘECKÝ | Kontroloval ING. LUBOŠ NOVÁK | | |
| Místo : Brno – Střed | | Kraj : JIHO-MORAVSKÝ | | |
| Investor : Statutární město Brno, Městská část Brno – Střed | | | Č.zakázky | 16-008 |
| Akce : Stavební úpravy bytu Brno – Střed Křídlovická 21, byt č.9 | | | Datum | 01/2016 |
| | | | Stupeň PD | DPS |
| | | | Měřítko | 1:50 |
| Část, profese : ELEKTROINSTALACE | | | Archiv. číslo | 101 |
| Obsah : PŮDORYS | | | Příloha číslo | |