



POLYFUNKČNÍ DOMY HLINKY 46a, 46  
HLINKY 115/46a, HLINKY 117/46, STARÉ BRNO, 603 00 BRNO  
K.Ú. STARÉ BRNO  
P.Č. 651, 652



HIP:	Ing. arch. František Stankay	 Optátova 37, Brno 637 00 IČO: 29310971 www.sworti.cz	
Zodpov. projektant:	Ing. arch. Milan Grygar (AI)		
Vypracoval:	Ing. Tomáš Herman		
Investor:	Statutární město Brno		
Zadavatel:	Statutární město Brno		
AKCE:	POLYFUNKČNÍ DOMY HLINKY 46, 46a REPASE A VÝMĚNA OKEN, REKONSTRUKCE SKLEPŮ		Stupeň: DSP
OBJEKT:			Č. zakázky: 15-21
ČÁST:	C – SITUACE		Č. archivní: 15-21
NÁZEV VÝKRESU:	CELKOVÝ SITUAČNÍ VÝKRES		Datum: 06/2016
			Formát: 2xA4
			Měřítko: Číslo výkresu: 1:10000 C.1

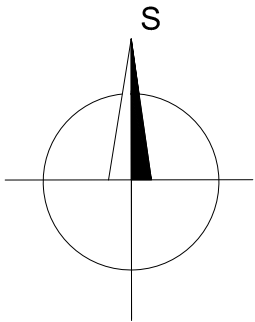

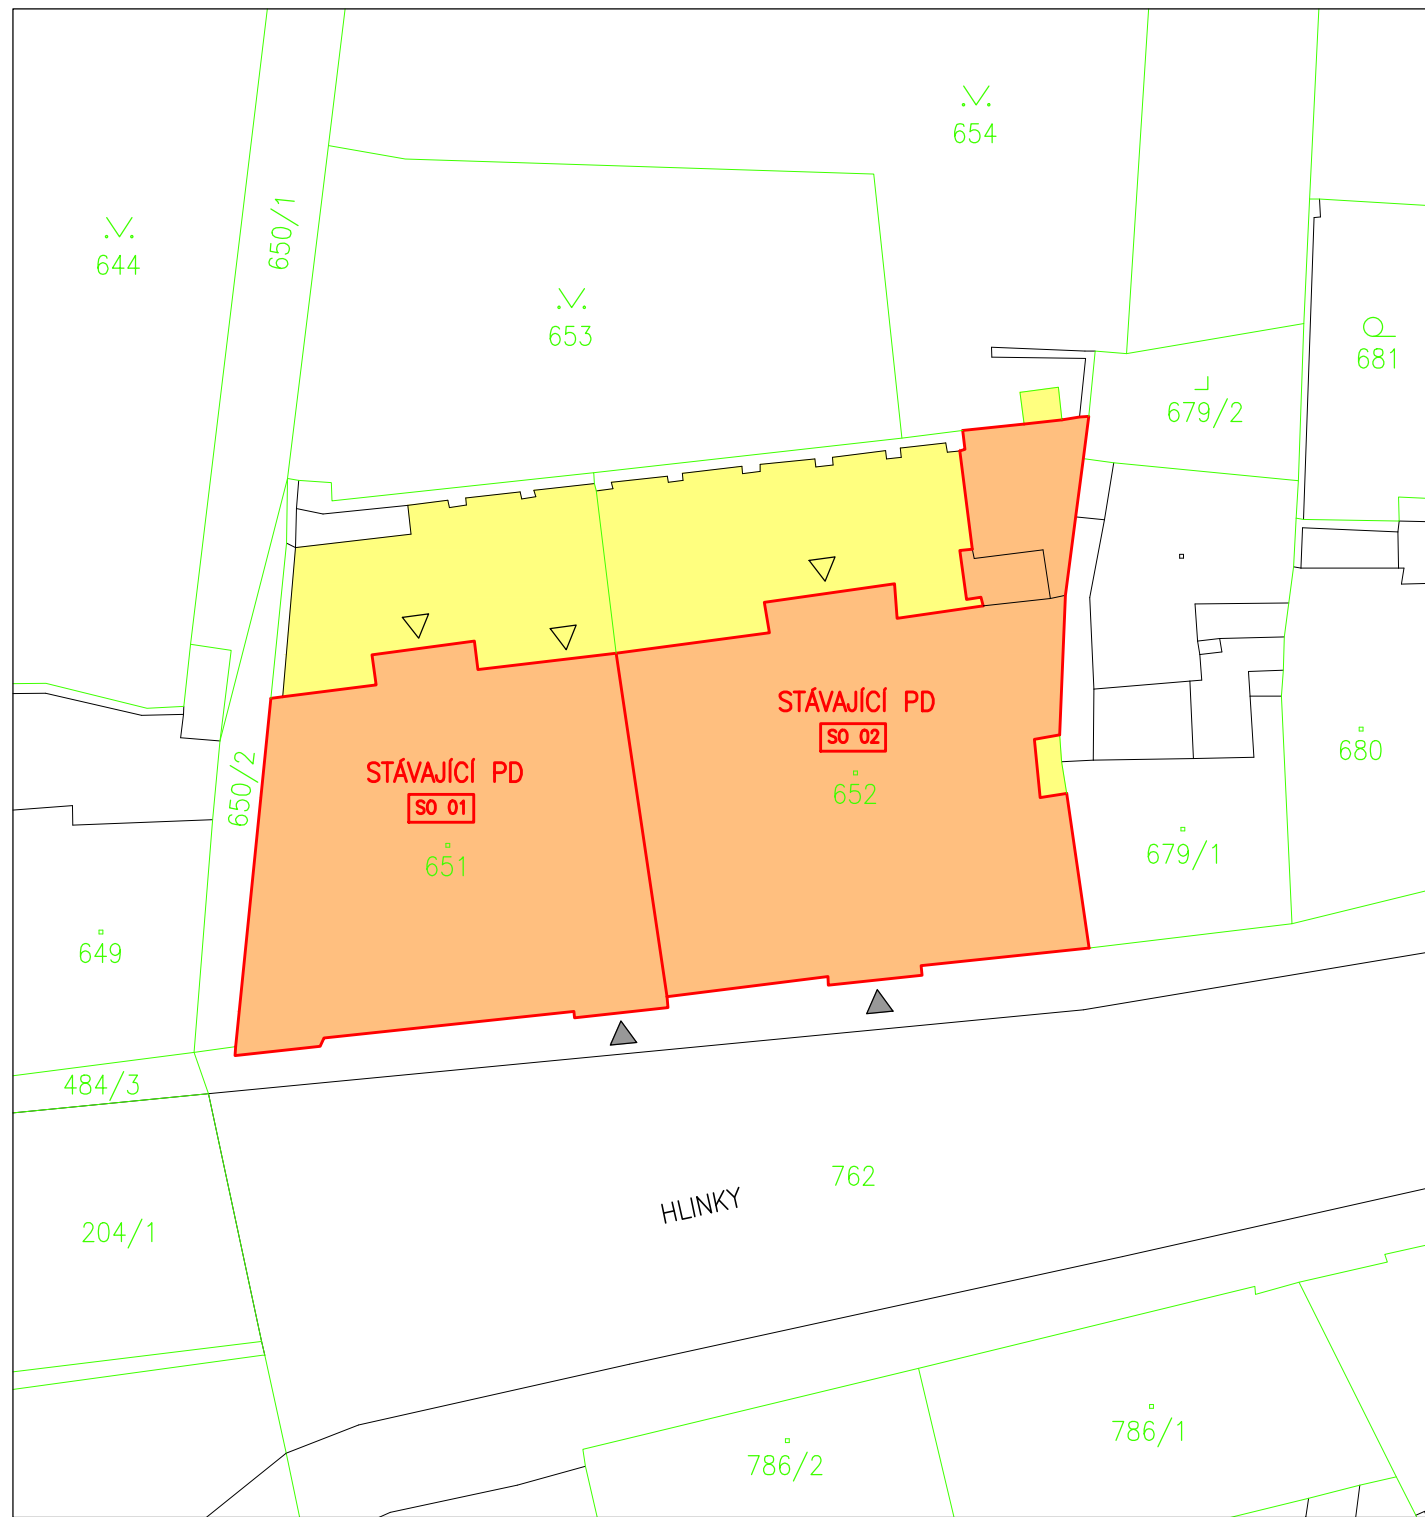

## LEGENDA STAVEBNÍCH OBJEKTŮ

SO 01 – STÁVAJÍCÍ POLYFUNKČNÍ DŮM HLINKY 46a  
SO 02 – STÁVAJÍCÍ POLYFUNKČNÍ DŮM HLINKY 46

## LEGENDA PARCEL


–ČÍSLO PARCELY: 651  
–KATASTRÁLNÍ ÚZEMÍ: STARÉ BRNO  
–PLOCHA PARCELY: 557 m<sup>2</sup>  
–ČÍSLO PARCELY: 652  
–KATASTRÁLNÍ ÚZEMÍ: STARÉ BRNO  
–PLOCHA PARCELY: 664 m<sup>2</sup>

## LEGENDA ZNAČENÍ

—HRANICE PARCELY  
—ŘEŠENÝ OBJEKT – STÁVAJÍCÍ PD  
829 –KATASTRÁLNÍ ČÍSLOVÁNÍ  
ULICE –NÁZEV ULICE  
▲ –HLAVNÍ VSTUP  
△ –VEDLEJŠÍ VSTUP

## LEGENDA PLOCH

—STÁVAJÍCÍ OBJEKT – POLYFUNKČNÍ DŮM  
—ZPEVNĚNÉ PLOCHY PARCELY

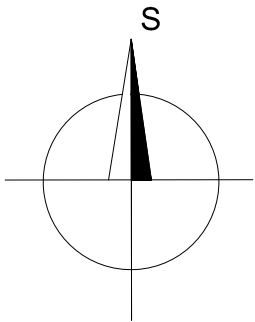

HIP:	Ing. arch. František Stankay	 Optátova 37, Brno 637 00 IČO: 29310971 www.sworti.cz
Zodpov. projektant:	Ing. arch. Milan Grygar (AI)	
Vypracoval:	Ing. Tomáš Herman	
Investor:	Statutární město Brno	
Zadavatel:	Statutární město Brno	
AKCE:	POLYFUNKČNÍ DOMY HLINKY 46, 46a REPASE A VÝMĚNA OKEN, REKONSTRUKCE SKLEPŮ	Stupeň: DSP
OBJEKT:		Č. zakázky: 15–21
ČÁST:	C – SITUACE	Č. archivní: 15–21
NÁZEV VÝKRESU:	KOORDINAČNÍ SITUACE	Datum: 06/2016
		Formát: 2xA4
		Měřítko: 1:400
		Číslo výkresu: C.2