




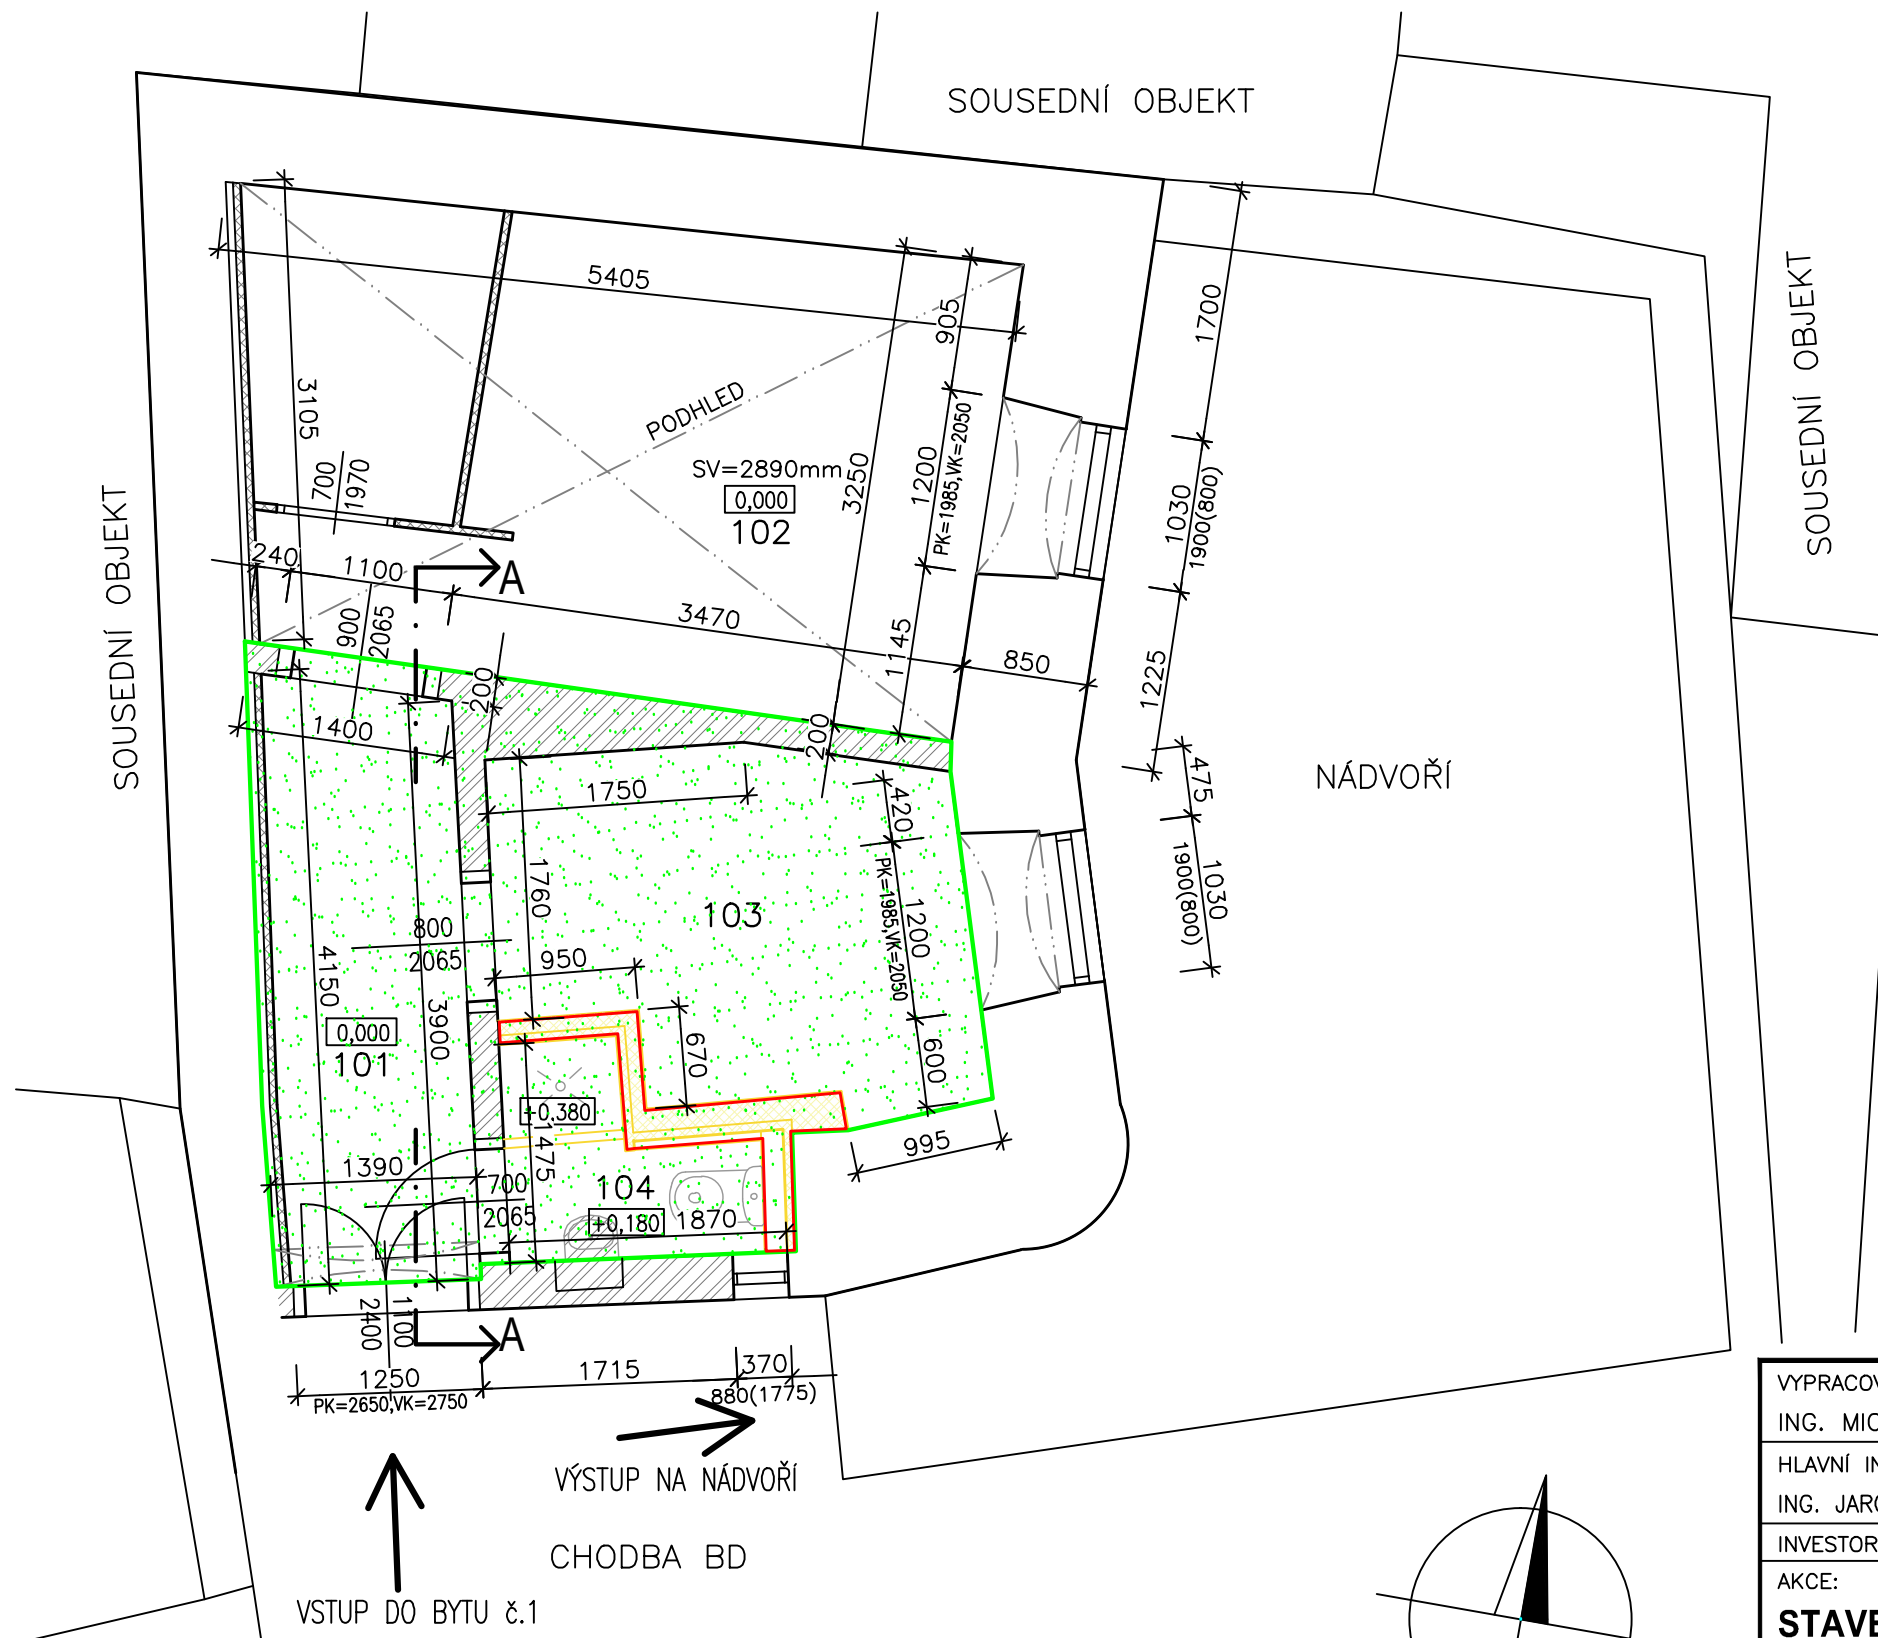

# PŮDORYS 1.NP - BYT Č.1







### LEGENDA MÍSTNOTÍ:

č.m.	účel	m <sup>2</sup>	podlaha
101	CHODBA	5,21	PVC
102	OBÝVACÍ POKOJ	15,80	PVC
103	KUCHYŇ	7,06	PVC
104	KOUPELNA + WC	1,88	KERAMICKÁ DLAŽBA
PLOCHA CELKEM:		29,95	

### LEGENDA MATERIÁLU:

- |   |  |
|---|--|
|  | NOSNÉ OBVODOVÉ ZDIVO                         |
|  | NOSNÉ VNITŘNÍ ZDIVO (NUTNO OVĚŘIT STATIKEM!) |
|  | NENOSNÉ VNITŘNÍ ZDIVO                        |
|  | SÁDROKARTONOVÁ PŘÍČKA                        |

LEGENDA:

- |  |   |
|--|---|
|   | STÁVAJÍCÍ KONSTRUKCE                                  |
|   | BOURANÉ PŘÍČKY, KTERÉ BUDOU NÁSLEDNĚ ZNOVU VYZDĚNÉ    |
|   | ZNOVU VYZDĚNÉ PŘÍČKY DO PŮVODNÍHO STAVU               |
|  | ČÁST PŮDORYSU, NAD KTERÝM DOJDE K REVITALIZACI STROPU |

POZNÁMKA:

- PŘED REALIZACÍ JE NUTNÉ VŠECHNY ROZMĚRY A DIMENZE OVĚŘIT!!
- ZÁSAHY DO NOSNÝCH KONSTRUKCÍ KONZULTOVAT SE STATIKEM!!
- PŘI BOURACÍCH PRACÍCH A VÝMĚNĚ STROPU POSTUPOVAT S MAXIMÁLNÍ OPATRNOSTÍ A SE ZVÝŠENOU BEZPEČNOSTÍ!!
- JEDNÁ SE O HAVÁRII STROPNÍHO NOSNÍHO SYSTÉMU, KDE HROZÍ ZŘÍČENÍ ČÁSTI ČI CELÉHO STROPU, PROTO MUSÍ BÝT PŘIJATA OPATŘENÍ K OCHRANĚ OSOB A MAJETKU!!

VYPRACOVALA ING. MICHAELA MAREČKOVÁ		ODPOVĚDNÝ PROJEKTANT ING. JAROSLAV HRŮŽA, Ph.D.		<b>STAVOS Engineering</b> Stavebně obchodní a inženýrská činnost U Svítavy 2, 618 00 Brno tel. 548 128 280, mail: hruza@stavos.cz www.stavosengineering.cz		
HLAVNÍ INŽENÝR PROJEKTU ING. JAROSLAV HRŮŽA, Ph.D.		KONTROLOVAL ING.ARCH. LUCIE MRÁZKOVÁ				
INVESTOR:STATUTÁRNÍ MĚSTO BRNO, DOMINIKÁNSKÉ NÁM. 1, 602 00 BRNO				STUPEŇ OH		
AKCE:  <b>STAVEBNÍ ÚPRAVY BD JÁNSKÁ 25, BRNO REVITALIZACE ČÁSTI STROPNÍ KONSTRUKCE NAD 1.NP</b>  POZEMEK P.Č. 158 V K.Ú. MĚSTO BRNO (610003) OHLÁŠENÍ STAVEBNÍCH ÚPRAV				DATUM 12/2015		
				ZAKÁZKOVÉ ČÍSLO SE/019/15		
				ARCHIVNÍ ČÍSLO ..		
OBSAH: <b>ČÁST PŮDORYSU 1.NP - BYT Č. 1</b>				FORMÁT 2 A4	MĚŘÍTKO 1:50	ČÍS.VÝKR. <b>01</b>