


Bratislavská 41, byt č. 10.C NOVÝ STAV

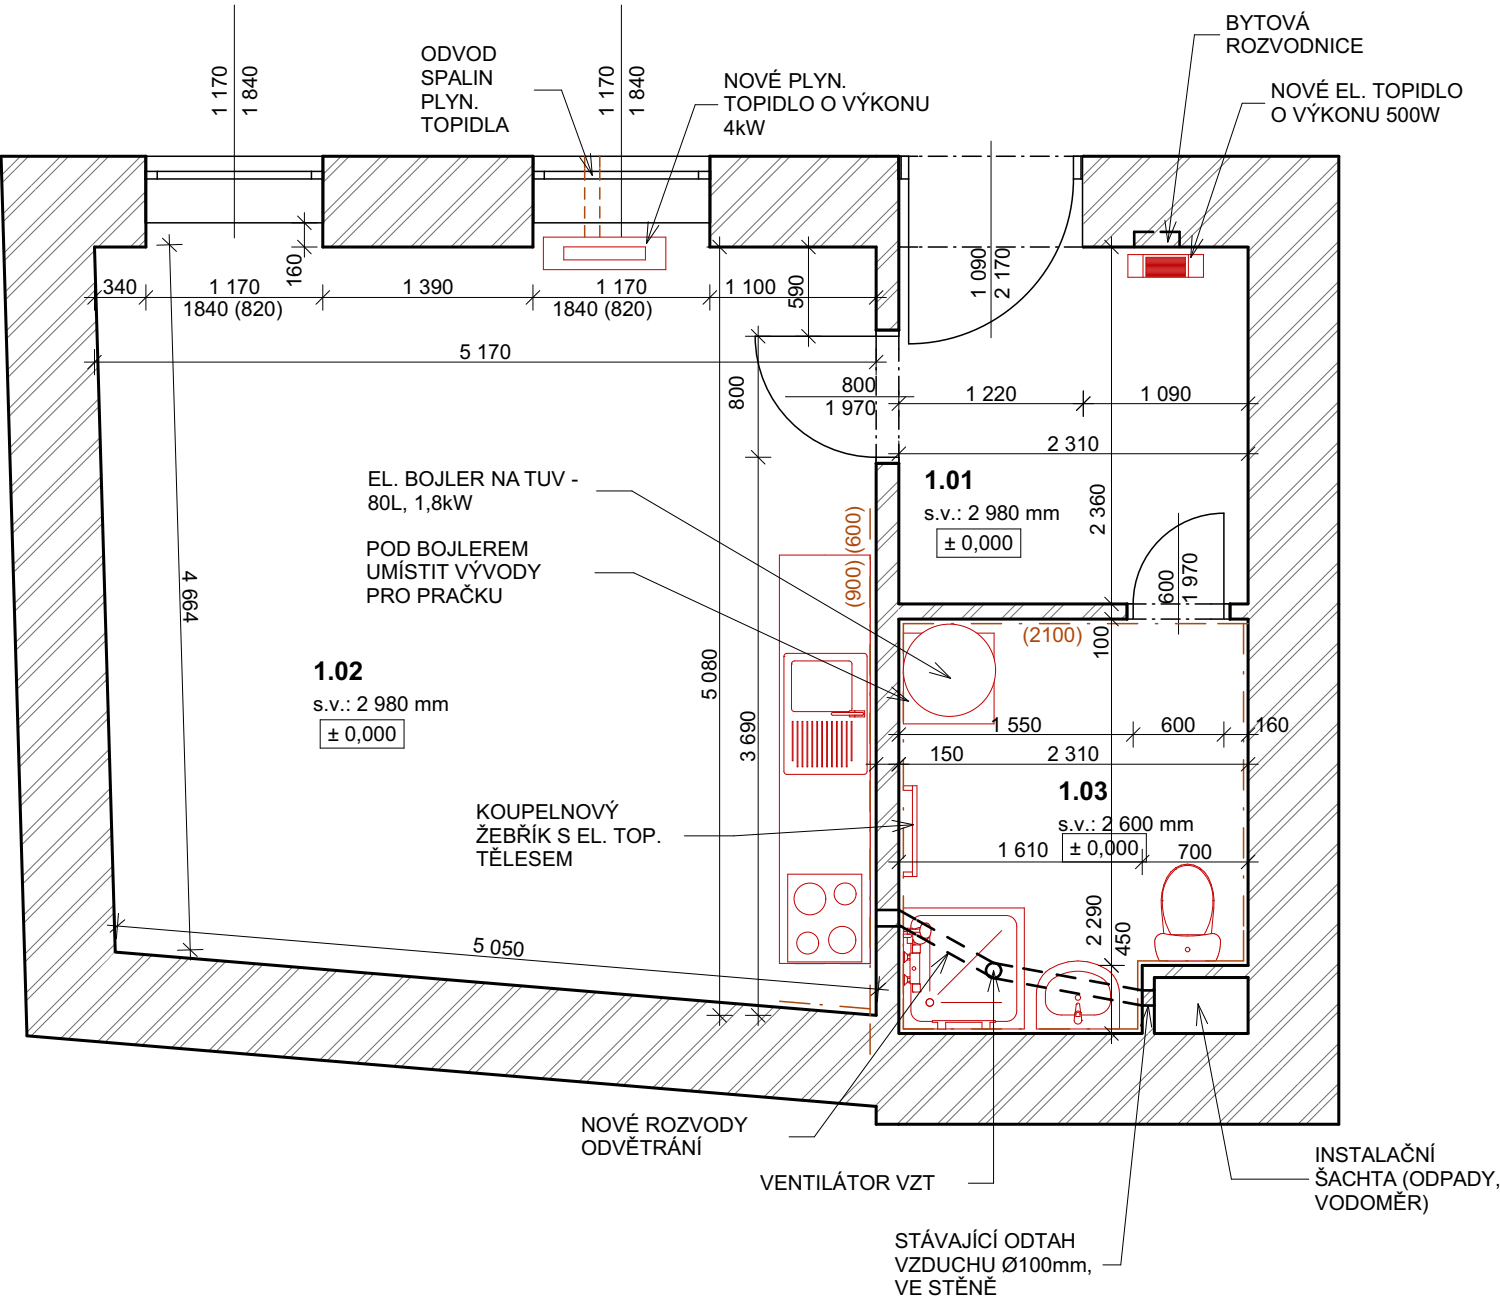

Legenda


| | |
|--|-----------------|
| | STÁVAJÍCÍ ZDIVO |
| | NOVÉ KONSTRUKCE |

Legenda místností

| Č.M. | NÁZEV MÍSTNOSTI | PLOCHA (m2) | DRUH PODLAHY | POVRCH STĚN | POVRCH STROP | POZN. |
|--------|-----------------|--------------|----------------|--------------|--------------|-------------------|
| 1.01 | CHODBA | 6,00 | KERAM. DLAŽBA | ŠTUK. OMÍTKA | ŠTUK. OMÍTKA | KER. SOKL v.70mm |
| 1.02 | POKOJ + KK | 25,21 | PLOVOUCÍ PODL. | ŠTUK. OMÍTKA | ŠTUK. OMÍTKA | MDF LIŠTY A OBKL. |
| 1.03 | KOUPELNA + WC | 6,01 | KERAM. DLAŽBA | ŠTUK. OMÍTKA | SDK | OBKLAD v. 2100mm |
| CELKEM | | 37,22 | | | | |

Poznámka

- BUDOU PROVEDENY NOVÉ NÁTĚRY ZÁRUBNÍ A ROZVODU PLYNU
- BUDE PROVEDENO VYTMELENÍ DĚR PO HMOŽDINKÁCH VE STĚNÁCH, PROVEDE SE PENETRACE A 2X VRCHNÍ MALBA
- V KOUPELNĚ A V KUCHYNI BUDOU PROVEDENY NOVÉ OBKLADY
- V CHODBĚ A KOUPELNĚ BUDE PROVEDENA NOVÁ KERAMICKÁ DLAŽBA, V POKOJI S KK BUDE POLOŽENA PLOVOUCÍ PODLAHA S MDF LIŠTAMI
- BUDOU ROZVEDENY NOVÉ ROZVODY ODVĚTRÁNÍ PRO DIGESTOŘ A ODVĚTRÁNÍ KOUPELNY
- BUDE OSAZEN NOVÝ VÝVOD SPALIN A OSAZENO NOVÉ PLYNOVÉ TOPIDLO V POKOJI
- BUDOU PROVEDENY NOVÉ ROZVODY ZTI A NAINSTALOVÁNY NOVÉ ZAŘÍZOVACÍ PŘEDMĚTY
- BUDE PŘELOŽENA ČÁST ROZVODŮ ELEKTROINSTALACE, ROZVEDENA ČÁST NOVÝCH ROZVODŮ A NAMONTOVÁNY NOVÉ ZÁSUVKY A VYPÍNAČE
- V KOUPELNĚ BUDE OSAZEN NOVÝ EL. BOJLER
- BUDE PROVEDEN NOVÝ SDK PODHLED V KOUPELNĚ A SDK KRYT NA ODVĚTRÁNÍ DIGESTOŘE V KUCHYNI
- STÁVAJÍCÍ VNĚJŠÍ VÝPLNĚ OTVORŮ BUDOU VYČIŠTĚNY A SEŘÍZENY
- BUDE DODÁNA NOVÁ KUCHYŇSKÁ LINKA VČ. ZAŘÍZOVACÍCH PŘEDMĚTŮ
- TL. OBVODOVÝCH STĚN JE ORIENTAČNÍ

| | | | | | |
|---|--|--|----------------|-------------|-------|
|  INFRA PROJEKT | | Zodp. projektant: Ing. Zdeněk Kovář | Otisk razítka: | | |
| | | Projektant: Ing. Zuzana Greplová | | | |
| Investor: Statutární město Brno, městská část Brno-střed, Dominikánská 2, 601 69 Brno | | | | | |
| Místo: Brno | Stupeň: DZS | Datum: Září 2016 | Podpis: | | |
| Měřítko: 1:50 | Akce: Bratislavská 41 - oprava bytové jednotky 10.C Bratislavská 227/41, Brno, par.č. 164, k.ú. Zábrdovice (610704) | | | Č. výkresu: | Paré: |
| Číslo zakázky: | | | | D1.1.2 | 1 |
| Název: Nový stav | | | | | |