


VÝKRES: LIDICKÁ 8 - oprava bytové jednotky č.2
PŮDORYS- Stávající stav,bourací práce

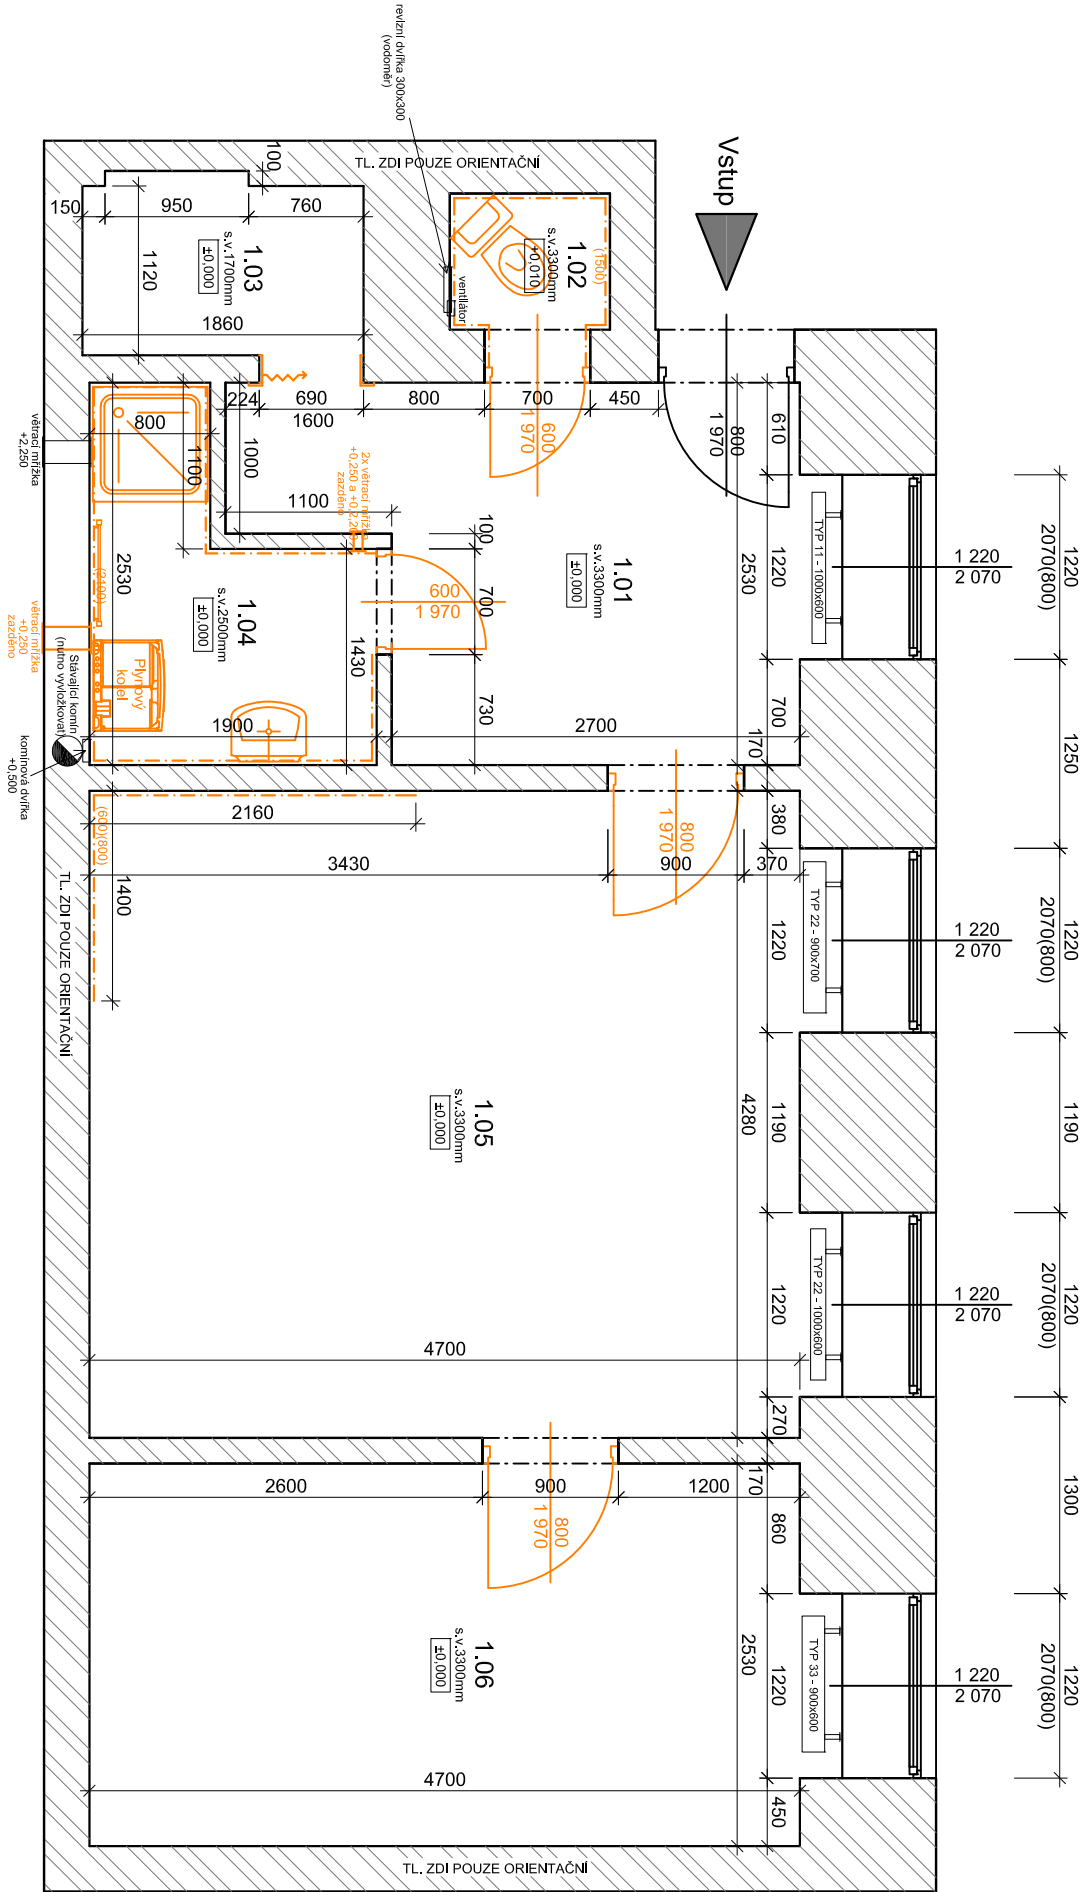

Legenda

STÁVAJÍCÍ ZDIVO

Legenda místností

C.M.	NÁZEV MÍSTNOSTI	PLOCHA (m²)	DRUH PODLAHY	POVRCH STĚN	POVRCH STŘOP	POZN.
1.01	CHODBA	8,27	PVC (PRKNA)	ŠTUK. OMÍTKA	ŠTUK. OMÍTKA	-
1.02	WC	1,13	KERAM.DLAŽBA	ŠTUK. OMÍTKA	ŠTUK. OMÍTKA	OBKLAD v.1500mm
1.03	KOMORA	2,54	PVC (PRKNA)	ŠTUK. OMÍTKA	ŠTUK. OMÍTKA	-
1.04	KOUPELNA	3,60	KERAM.DLAŽBA	ŠTUK. OMÍTKA	SDK	OBKLAD v.2100mm
1.05	OBYVACÍ POKOJ	20,80	PARKETY	ŠTUK. OMÍTKA	ŠTUK. OMÍTKA	DŘEVĚNÁ LÍŠTA
1.06	LOŽNICE	12,23	PARKETY	ŠTUK. OMÍTKA	ŠTUK. OMÍTKA	DŘEVĚNÁ LÍŠTA
CELKEM		48,57				

Poznámka

- BUDE PROVEDENA DEMONTÁŽ, Již NEVYHODUJÍCÍCH NAŠLAPNÝCH VRSTEV (PVC, DLAŽBA), PARKETY BUDOU ZACHOVÁNY,
- BUDOU ODSTRANĚNY VESKÉRE NEPOTREBNÉ LÍŠTY, GARNÝZE, POLICKY A JINÉ DROBNÉ NEPOTREBNÉ PŘEDMĚTY
- BUDE ODSTRANĚNA NESOUDRŽNÁ OMÍTKA A OŠKŘABANÁ STÁVAJÍCÍ MALBA
- BUDE DEMONTOVÁN STÁVAJÍCÍ DŘEVĚNÝ ZAKLOP V CHODBĚ VČ. NASTYPU PŘEDPOKLAD oca. tl. 17cm)
- BUDOU ODSTRANĚNY STÁVAJÍCÍ KERAMICKÉ OBKLADY NA WC, V KOUPELNĚ A ZA KUCHYNSKÝM KOUTEM
- BUDOU DEMONTOVÁNY STÁVAJÍCÍ VSTUPNÍ DVĚŘE VČ. ZÁRUBNÍ, DÁLE BUDOU ODSTRANĚNY VNITŘNÍ KŘÍDLA DVĚŘÍ VČ. OCELOVÝCH ZÁRUBNÍ, KOVÁNÍ A PRAHU
- STROPNÍ SDK KONSTRUKCE V KOUPELNĚ BUDE DEMONTOVÁN
- BUDE PROVEDENA DEMONTÁŽ STÁVAJÍCÍCH ZAŘÍZOVACÍCH PŘEDMĚTŮ A VESKÝCH ROZVODŮ ZTI
- BUDOU PROVEDENA DEMONTÁŽ ROZVODŮ ELEKTROINSTALACE VČ. ROZVODNÉ SKŘÍNE
- ROZVODY VYTÁPĚNÍ BUDOU POUŽITÝ STÁVAJÍCÍ, V KOUPELNĚ BUDE DEMONTOVÁN STÁVAJÍCÍ OTOPNÝ ŽEBŘÍK
- VENKOVNÍ VÝPLNĚ OTVORŮ (OKNA) - NEJSOU PŘEDMĚTEM VÝMĚNY.

			Zodp. projektant: Ing. Zdeněk Kovář		Ověř. razítka:	
Investor: Statutární město Brno, městská část Brno-střed, Dominikánská 2, 601 69 Brno			Projektant: Ing. Zuzana Greplová			
Město: Brno	Stupeň: DSP	Datum: Září 2016	Podpis:			
Měřítko: 1 : 50	Akce: LIDICKÁ 8 - oprava bytové jednotky č.2		Č. výkresu: D.1.1.2			
Číslo zakázky: Název: PŮDORYS- Stávající stav,bourací práce		Práce:				