


VÝKRES: LIDICKÁ 8 - oprava bytové jednotky č.2  
PŮDORYS- Navrhovaný stav

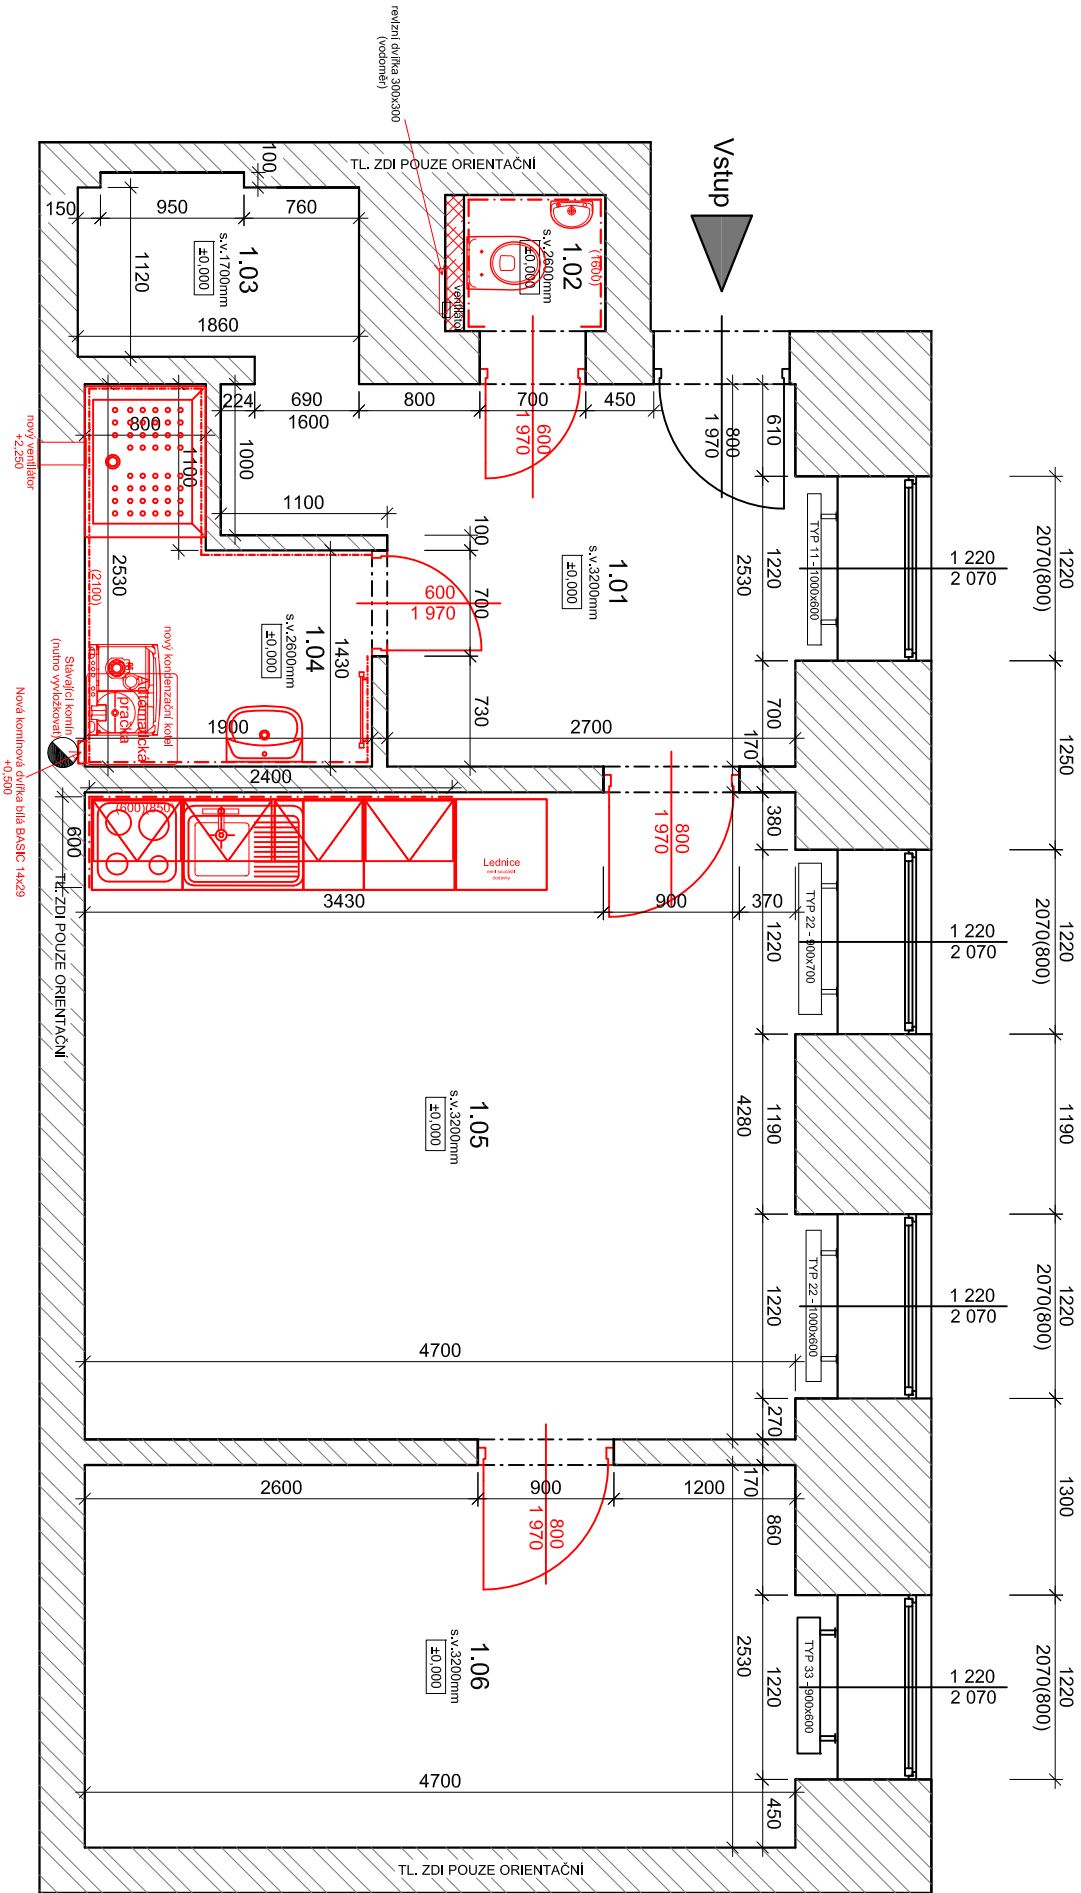

Legenda


- STÁVAJÍCÍ ZDÍVO
- OBEZDÍVKA Z CHLÉ. PALENÝCH NA MVC

Legenda místností

Č.M.	NAZEV MÍSTNOSTI	PLOCHA (m <sup>2</sup> )	DŘUH PODLAHY	POVRCH STĚN	POVRCH STŘOP	POZN.
1.01	CHODBA	8,27	PVC	ŠTUK. OMÍTKA	SDK	LIŠTA MDF
1.02	WC	1,13	KERAM. DLAŽBA	ŠTUK. OMÍTKA	SDK	OBKLAD v. 1.600mm
1.03	KOMORA	2,54	PVC	ŠTUK. OMÍTKA	ŠTUK. OMÍTKA	LIŠTA MDF
1.04	KOUPELNA	3,60	KERAM. DLAŽBA	ŠTUK. OMÍTKA	SDK	OBKLAD v. 2.100mm
1.05	OBYVACÍ POKOJ	20,80	PARKETY	ŠTUK. OMÍTKA	SDK	LIŠTA MDF
1.06	LOŽNICE	12,23	PARKETY	ŠTUK. OMÍTKA	SDK	LIŠTA MDF
CELKEM		48,57				

Poznámka

- PROVEDE SE DROBNÉ VYSPRAVENÍ HRUBÉ OMÍTKY V MÍSTNOSTI 1.06 BUDE PROVEDENA SAMOČNÍ OMÍTKA. BUDE PROVEDENO ZEDNICKÉ ZPRÁVENÍ PO REMESLECH. BUDE PROVEDENA PENETRACE A NOVÁ ŠTUKOVÁ OMÍTKA V CELE PLOŠE. NA EXPOZOVANÁ MÍSTA BUDE VLOŽENA ARMOVANÁ ŠTÍVOVNA. PROVEDE SE PENETRACE A 2X VRCHNÍ NÁTER - 100%.
- BUDOU PROVEDENY NOVE STROPNÍ KONSTRUKCE (SYSTÉM PRŮMYŠL. ZVĚŠU). V KOUPELNĚ A NA WC BUDE STŘOP SNÍŽEN (V SYSTÉM DŘÁČOKO. VÝŠKA STŘOPU 2,50m)
- BUDOU PROVEDENY NOVE ROZVODY ELEKTROINSTALACE VČ. ROZVODNÉ SKŘÍNE
- BUDOU PROVEDENY NOVE ROZVODY VYTÁPĚNÍ K NOVÉMU OTVORNÉMU TĚLESU V KOUPELNĚ. OSTATNÍ ROZVODY BUDOU PONECHANY STÁVAJÍCÍ. BUDE PROVEDENA REVIZE STÁVAJÍCÍCH ROZVODU A OTVORNÝCH TĚLES. BUDE DODAN NOVÝ PLYNOVÝ KONDENZAČNÍ KOTEL S INTERNÍM ZÁSOBNÍKEM
- BUDE PROVEDENA REPASE STÁVAJÍCÍ PARKETOVÝCH PODLAH. BUDOU PROVEDENY NOVE KERAMICKÉ OBKLADY A DLAŽBA V KOUPELNĚ A NA WC. A OBKLAD ZA KUCHYNSKOU LINKOU. V CHODBĚ BUDE PROVEDENA NOVÁ SKLADBA PODLAHY VČ. NÁSLAPNÉ VRSŤVY
- BUDE DODANÝ A OSAZENÝ NOVE VSTUPNÍ DVEŘE VČ. ZÁRUBNÍ. DĚLE BUDOU DODANÝ NOVE VNITRNÍ KŘIDLA VČ. OBLOŽKOVÝCH ZÁRUBNÍ VČ. KOVÁNÍ. PRAHU A PŘECHODOVÝCH LIŠŤ
- BUDE DODANÝ A NAMONTOVÁNÝ NOVE ZÁRŽOVACÍ PŘEDMĚTY
- VENKOVNÍ VÝPLNĚ OTVORU (OKNA) - BUDE PROVEDENO ODŠTĚNÍ A SERŽENÍ

				Zodp. projektant: <b>Ing. Zdeněk Kovář</b>		Ověř. architekt: <b>Ing. Zuzana Greplová</b>	
Investor: Statutární město Brno, městská část Brno-střed, Dominikánská 2, 601 69 Brno				Měřítko: 1 : 50		Číslo zakázky: Lidická 1589/8, Brno-střed, par.č. 3643/1, k.ú. Černá Pole (610771)	
Měřítko: 1 : 50		Datum: Září 2016		Popis: PŮDORYS- Navrhovaný stav		Číslo výkresu: D.1.1.3	
Měřítko: 1 : 50		Datum: Září 2016		Popis: PŮDORYS- Navrhovaný stav		Číslo výkresu: D.1.1.3	