


VÝKRES: LIDICKÁ 8 - oprava bytové jednotky č.11

PŮDORYS- Navrhovaný stav

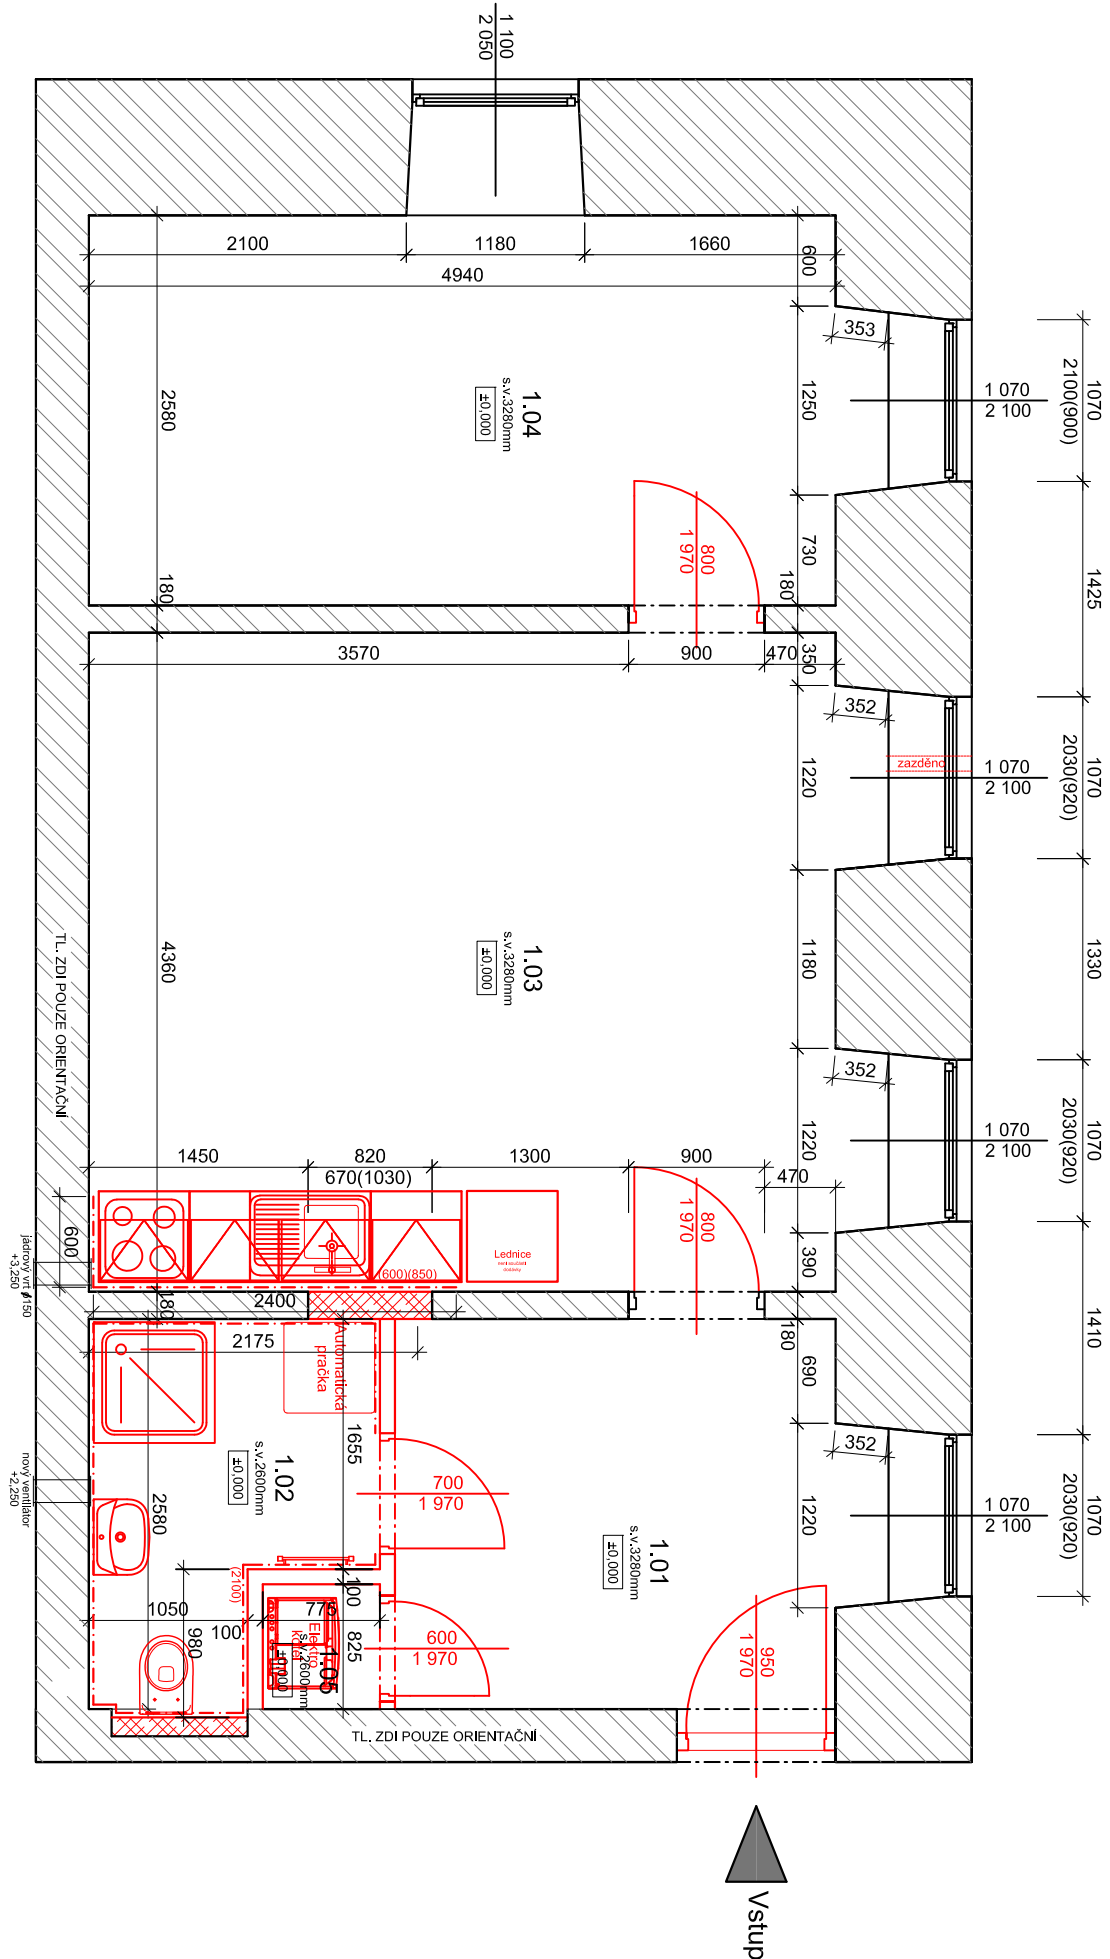

Legenda


- STĚVÁLICI ZDIVO
- NOVÉ ZDIVO Z POROBETONOVÝCH TVÁŘNIC 1L, 100mm

Legenda místností

Č.M.	NAZEV MÍSTNOSTI	PLOCHA (m²)	DŘUH PODLAHY	POVRCH STĚN	POVRCH STŘOP	POZN.
1.01	CHOBABA+PŘEDSÍŇ	7.94	PVC	ŠTUK. OMÍTKA	SDK	DŘEVĚNÁ LIŠTA
1.02	KOUPELNA	4.20	KERAM. DLAŽBA	ŠTUK. OMÍTKA	SDK	OBKLAD V.2100mm
1.03	OBÝVAČÍ POKOJ	22.37	PVC	ŠTUK. OMÍTKA	SDK	DŘEVĚNÁ LIŠTA
1.04	LOŽNICE	13.17	PVC	ŠTUK. OMÍTKA	SDK	DŘEVĚNÁ LIŠTA
1.05	KOMORA	0.64	PVC	ŠTUK. OMÍTKA	SDK	DŘEVĚNÁ LIŠTA
CELKEM		48.32				

Poznámka

- BUDE DOPLNĚNA HRUBÁ OMÍTKA - MÍSTNOSTI Č. 1.01 - 100%; 1.02 A 1.03 - 30%; BUDE PROVEDENA PENETRACE A ŠTUKOVÁ OMÍTKA - 100%; BUDE PROVEDENO ZEDNICKÉ ZAPRAVENÍ PO REMESLECH: EXPOKOVANÁ MÍSTA BUDOU OPATŘENA ARMOVACÍ SÍTOVINOU; PROVEDE SE PENETRACE A 2X VRCHNÍ NÁTĚR - 100%;
- BUDOU PROVEDENY NOVÉ SDK STŘOPNÍ KONSTRUKCE (SYSTÉM PŘÍMÝCH ZAVĚSŮ); V KOUPELNĚ S WC BUDE STŘOP SNÍŽEN (SYSTÉM DRÁČKO - VÝŠKA STŘOPU 2.6m)
- BUDOU PROVEDENY NOVÉ ROZVODY ELEKTROINSTALACE VČ. ROZVODNÉ SKŘÍNĚ
- BUDOU PROVEDENY NOVÉ ROZVODY ZTI VČ. STUPAČEK A NOVÉ NUCENÉ ODVĚTRÁNÍ KOUPELNY A WC.
- BUDE PROVEDEN NOVÝ ROZVOD VYTÁPĚNÍ VČ. OTOPIVÝCH TĚLES A OTOPIVNÉHO ŽEBŘÍKU V KOUPELNĚ; BUDE DODÁN NOVÝ ELEKTROKOTEL VČ. EXTERNÍHO ZASOBNÍKU TLV
- BUDOU PROVEDENY NOVÉ SKLADBY PODLAHY VČ. NÁŠLAPNÉ VRSTVY; BUDOU PROVEDENY NOVÉ KERAMICKÉ OBKLADY A DLAŽBA V KOUPELNĚ S WC A OBKLAD ZA KUCHYŇSKOU LINKOU
- BUDOU DODÁNY A OSAZENY NOVÉ VSTUPNÍ DVEŘE VČ. ZÁRUBNÍ; DALE BUDOU DODÁNY NOVÉ VNITRNÍ KŘIDLA DVEŘÍ VČ. OBLOKOVÝCH ZÁRUBNÍ, KOVÁNÍ, PRAHU A PŘECHODOVÝCH LIŠT
- BUDE DODÁN A NAMONTOVÁN NOVÉ ZÁRŽŮVACÍ PŘEDMĚTY
- VENKOVNÍ VYPULNĚ OTVORŮ (OKNA) - BUDE PROVEDENO OČIŠTĚNÍ A SERŽIZENÍ

				Zodp. projektant: Ing. Zdeněk Kovář		Ověř. architekt: Ing. Zuzana Greplová	
Investor: Statutární město Brno, městská část Brno-střed, Dominikánská 2, 601 69 Brno				Měřítko: 1 : 50		Číslo zakázky: Lidická 1589/8, Brno-střed, par.č. 3643/1, k.ú. Černá Pole (610771)	
Měřítko: 1 : 50				Datum: Září 2016		Číslo výkresu: D1.1.3	
Název: PŮDORYS- Navrhovaný stav				Datum: Září 2016		Právní:	