


Koliště 29 - oprava bytové jednotky č.16 - nový stav

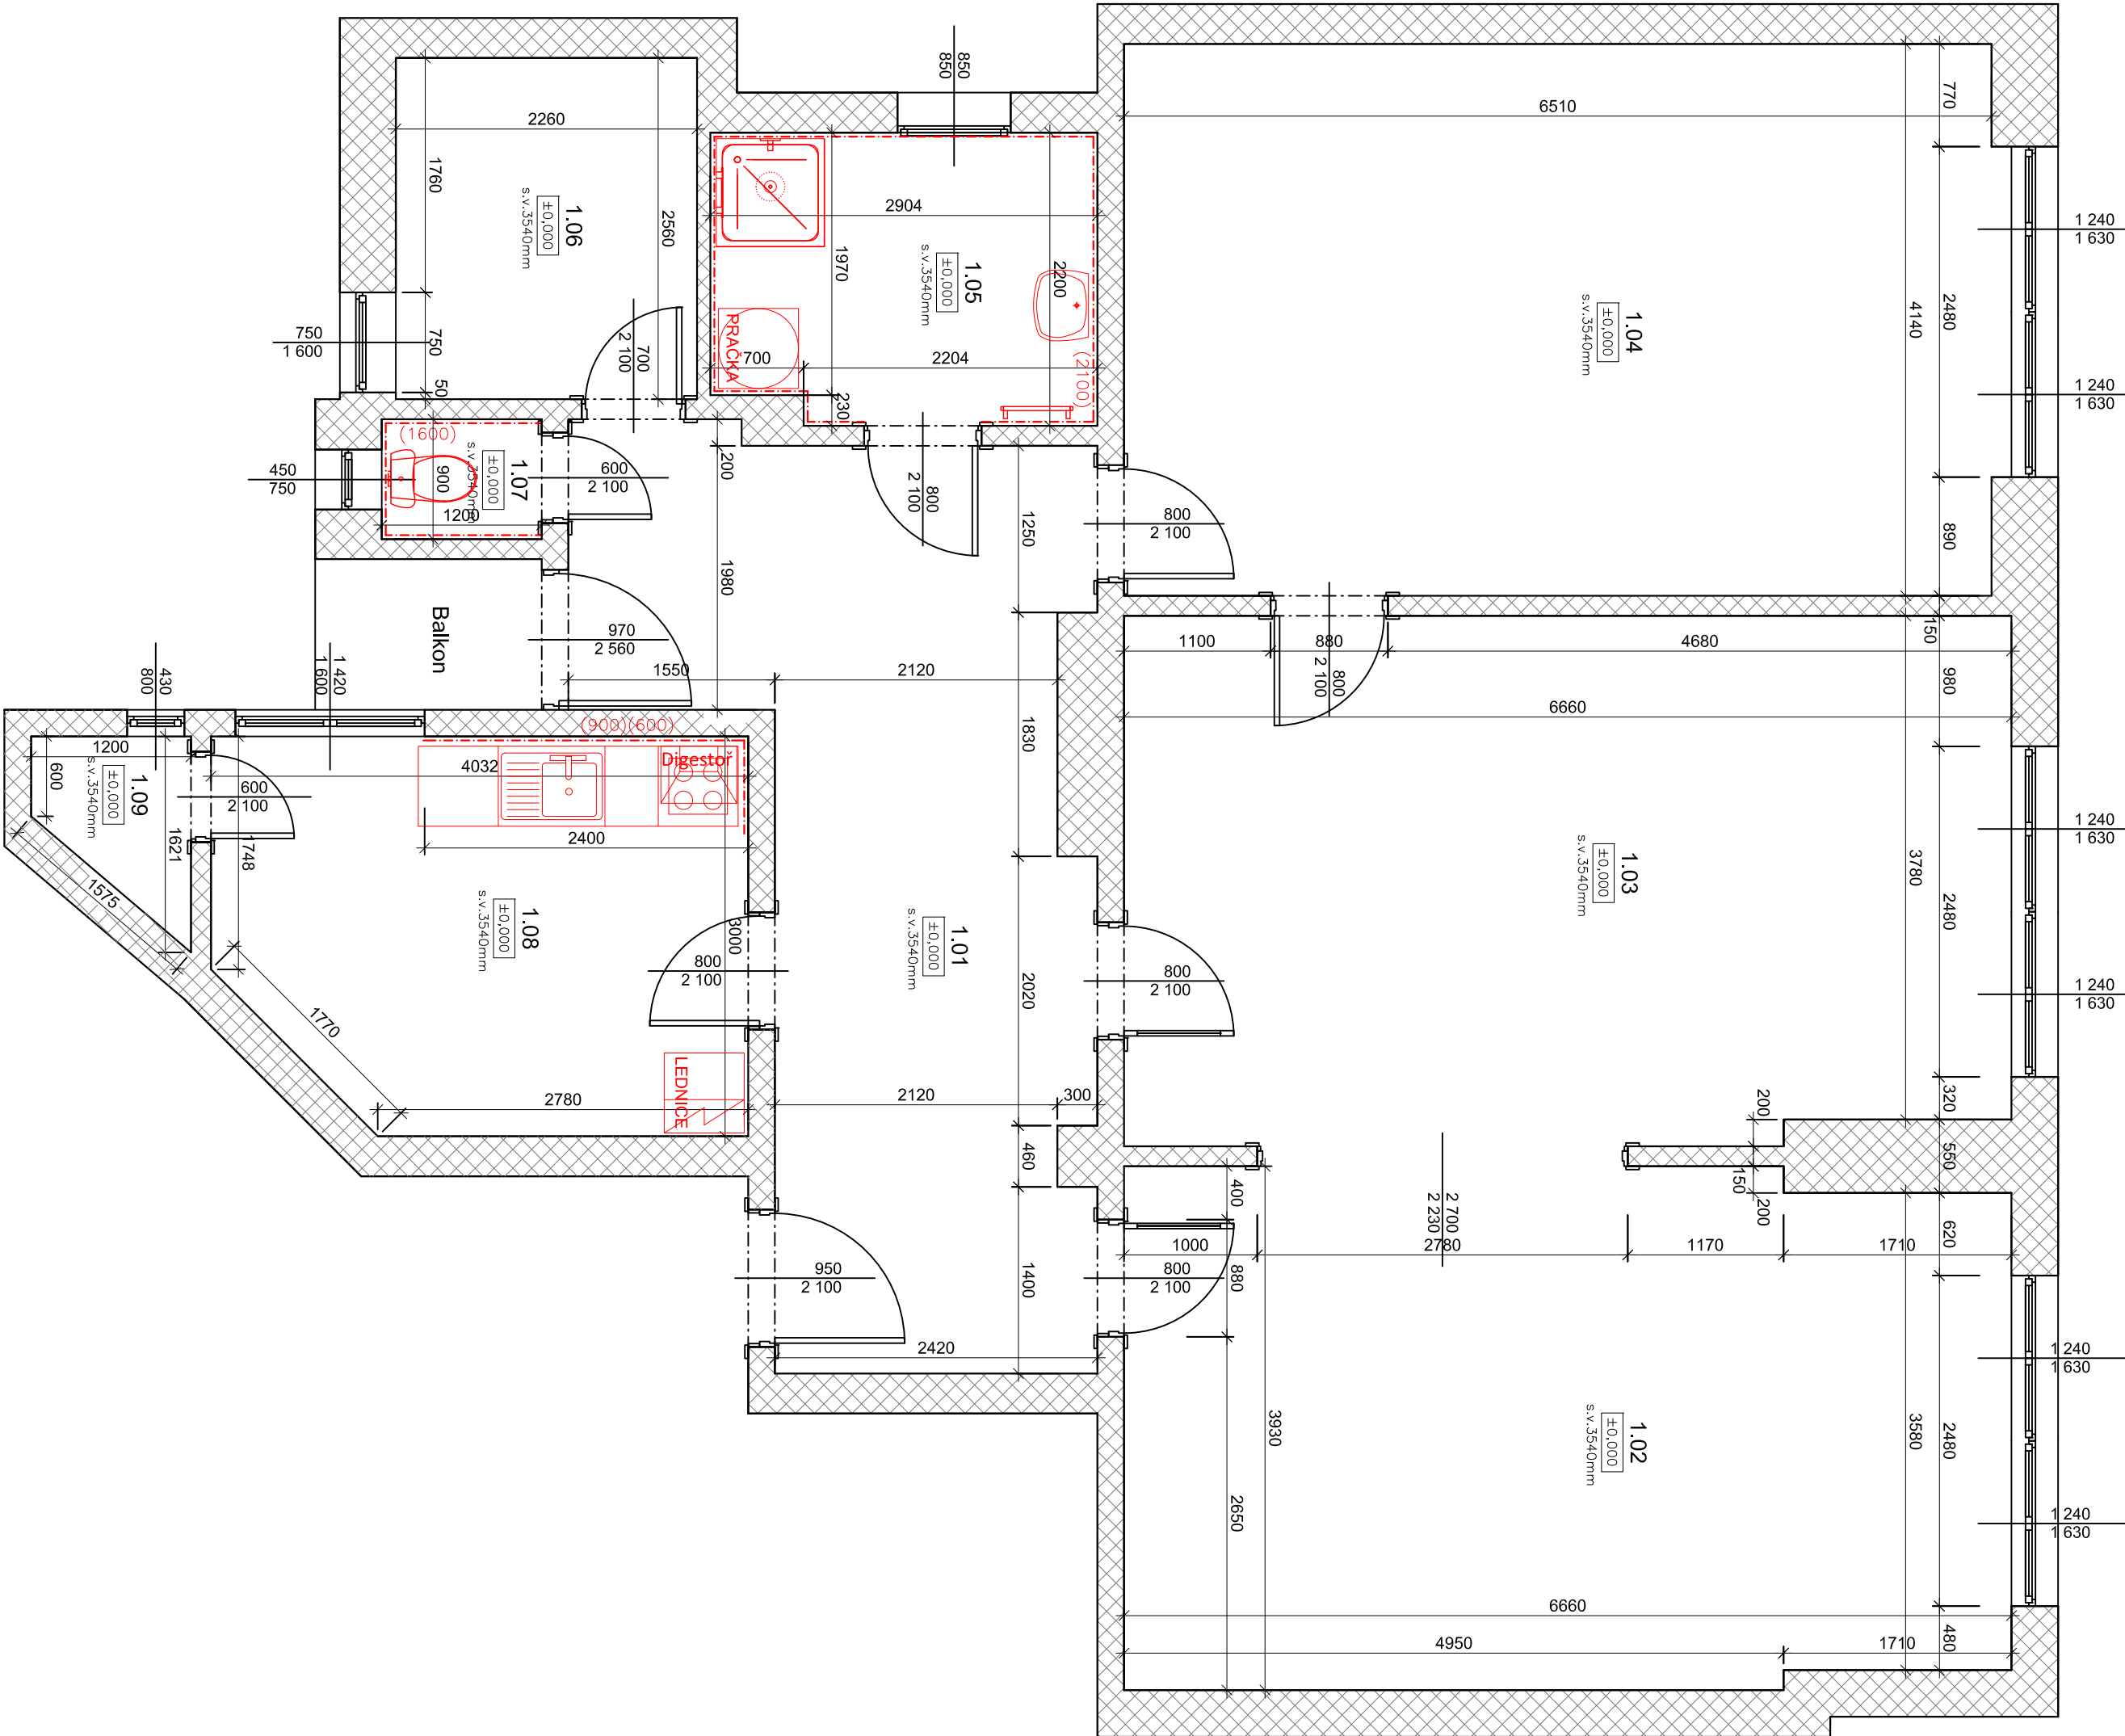

LEGENDA MATERIÁLŮ

- STÁLALCI ZDVO
- NOVÉ KONSTRUKCE

LEGENDA MÍSTNOSTÍ

OZN.	NÁZEV MÍSTNOSTI	PLOCHA m ² /l	PODLAHY	STĚNY	STROPY	POZNÁMKA
1.01	CHODBA	19,48	PARKETY	ŠTUK. OMÍTKA	ŠTUK. OMÍTKA	MDP LŠÍTO
1.02	POKOU 1	25,57	PARKETY	ŠTUK. OMÍTKA	ŠTUK. OMÍTKA	MDP LŠÍTO
1.03	POKOU 2	26,16	PARKETY	ŠTUK. OMÍTKA	ŠTUK. OMÍTKA	MDP LŠÍTO
1.04	POKOU 3	27,32	PARKETY	ŠTUK. OMÍTKA	ŠTUK. OMÍTKA	MDP LŠÍTO
1.05	KOUPELNA	6,23	KERAMICKÁ DLÁŽBA	ŠTUK. OMÍTKA	ŠTUK. OMÍTKA	OBKLAD v=2,10 m
1.06	SKLAD	5,78	PARKETY	ŠTUK. OMÍTKA	ŠTUK. OMÍTKA	MDP LŠÍTO
1.07	WC	1,08	KERAMICKÁ DLÁŽBA	ŠTUK. OMÍTKA	ŠTUK. OMÍTKA	OBKLAD v=1,60 m
1.08	KUCHYŇ	11,31	PVC	ŠTUK. OMÍTKA	ŠTUK. OMÍTKA	MDP LŠÍTO
1.09	SPÍŽ	1,33	PVC	ŠTUK. OMÍTKA	ŠTUK. OMÍTKA	MDP LŠÍTO
CELKEM		124,26				

UPOZORNĚNÍ: TATO DOKUMENTACE NENÍ VÝROBNÍ DOKUMENTACÍ

Ing. Václav Venkrbec Projektování staveb, inženýring, dozorování staveb IČO: 01332694 U Parkoviště 436/1, Havlíkov 736 01 Čápkova 43/40, Brno 602 00 mobil: +420 774 965 496 email: venkrbec.v@gmail.com			
± 0, 000 = 0, 000 stávající		ZODPOVĚDNÝ PROJEKTANT: Ing. Václav Venkrbec AUTORIZOVANÝ INŽENÝR provozovní stavby ČKAČI - 1101114	
DOKUMENTACE PRO ZADÁNÍ STAVBY KOLISTĚ 29, BYT Č.16, BRNO k.ú. Zábřehovice 610704, parc. č. 606		DATA 12/2016	
NÁZEV VÝKRESU ZJEDNODUŠENÝ PŮDORYS - NOVÝ STAV		STUPEŇ PRŮJESEM MĚŘÍTKO 1:50	
		STAVĚBNÍ ČÁST ČÍSLO VÝKRESU	