



01/ZI - POHLED

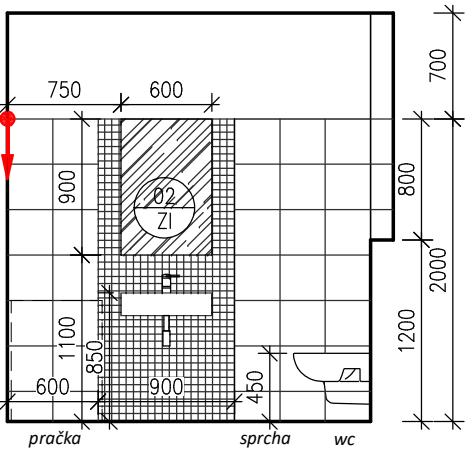

POHLED P1

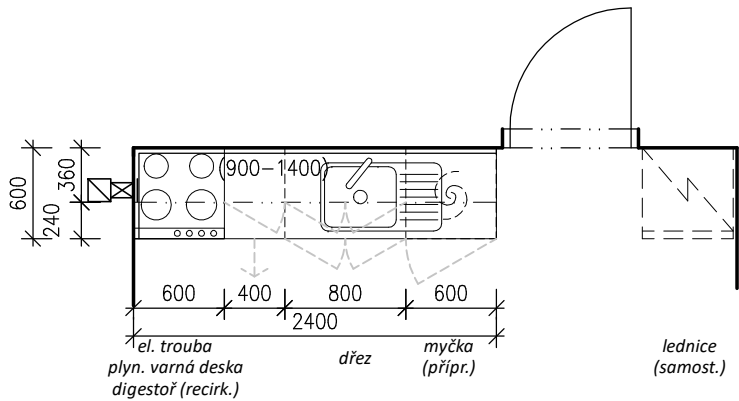

01/ZI - PŮDORYS

ZABUDOVANÝ INTERIER:

NOVÁ KUCHYŇSKÁ LINKA VČ. SPOTŘEBIČŮ

- 01 ZI - KORPUS, POLICE LTD TL. 18 MM + ABS HRANA 0,5 MM, CPL BÍLÁ
- PRACOVNÍ DESKA POSTFORMING TL. 38 MM S HRANATÝM NOSEM, DEKOR BÉŽOVÝ DLE KERAM. OBKLADU
- DVÍŘKA LTD TL. 18 MM + ABS HRANA 2 MM, CPL BÍLÁ
- SYSTÉMOVÉ, REKTIFIKAČNÍ PLAST. NOŽKY
- NARÁŽECÍ SOKL Z HPL TL. 6 MM V BÍLÉ BARVĚ (DLE KORPUSU)
- KOVÁNÍ KVALITNÍ, SEŘIDITELNÉ PANTY, MOŽNOST OTEVŘENÍ NA VÍCE NEŽ 90°, PLYNULÝ DORAZ
- VÝSUVY KVALITNÍ LOŽISKOVÉ S PLYNULÝM DOJEZDEM, ZÁSUVKY KORPUS LTD
- ÚCHYTKY NARÁŽECÍ, TENKÉ, CHROM SAT.
- DO DNA HORNÍCH SKŘÍŇKŮ BUDE ZABUDOVÁN LED PÁSEK (DLE PROJEKTU ELEKTRO)
- VESTAVĚNÉ SPOTŘEBIČE BUDOU PO OBVODU ZASILIKONOVÁNY

- VÝBAVENÍ:
- 1x VESTAVNÁ, VÝSUVNÁ RECIRKULAČNÍ DIGESTOŘ Š. 600 MM, NEREZ ČELNÍ PANEL V. 40 MM
 - 1x JEDNODŘEZ S ODKAPÁVAČEM VČ. STOJÁNKOVÉ BATERIE, DŘEZ NEREZ (HORNÍ MONTÁŽ), BATERIE CHROM SAT.
 - 1x ODP. KOŠ DO SKŘÍŇKY
 - 1x VESTAVNÁ EL. HORKOVZDUŠNÁ TROUBA, PANEL NEREZ
 - 1x VARNÁ 4-PLOTÝNKOVÁ PLYNOVÁ DESKA
 - 1x PŘÍPRAVA PRO VOLNĚ STOJÍCÍ MVT (DLE SCHEMATU)
 - 1x PŘÍPRAVA PRO VESTAV. MYČKU (DLE SCHEMAU)

- NUTNO DOMĚŘIT PŘED REALIZACÍ DLE SKUTEČNÉHO STAVU A ROZMĚRŮ SPOTŘEBIČŮ!

VLEPENÉ ZRCADLO 600/900 MM

- 02 ZI - ZRCADLO CELOPLOŠNĚ VLEPENÉ DO KERAMICKÉHO OBKLADU NA NEUTR. SILIKON
- PO OBVODU BUDE ZRCADLO LEMOVÁNO HLINÍKOVOU "L" LIŠTOU (ODDĚLENO OD KER. OBKLADU)
- UMÍSTĚNÍ ZRCADLA DLE Kladčského VÝKRESU KOUPELNY

INVESTOR:	Statutární město Brno, městská část Brno - střed Dominikánská 2, 601 69 Brno	<div>POParch</div> <div>POParch s.r.o., Volfova 8, 612 00 Brno IČ 04593103</div>			
STUPEŇ:	DOKUMENTACE PRO STAVEBNÍ POVOLENÍ				
OBJEKT:	D.1 - DOKUMENTACE STAVEBNÍHO NEBO INŽENÝRSKÉHO OBJEKTU	SO.01 - OPRAVA BYTU Kamenná 23, byt č. 6			
AKCE:					
PROJEKTOVÁ DOKUMENTACE NA OPRAVU BYTŮ - Kamenná 23 byt č. 6					
ODPOVĚDNÝ PROJEKTANT: Ing. arch. Marika Pajgrtová		HLAVNÍ INŽENÝR PROJEKTU: Ing. arch. Marika Pajgrtová /			
VYPRACOVAL: Ing. arch. Jan Podešva					
OBSAH VÝKRESU:	VÝPIS PRVKŮ ZABUDOVANÉHO INTERIÉRU	FORMÁT: 2 A4	ČÍSLO ZAKÁZKY: 16.30	Č. VÝKR. D.1.1.B-05	SADA:
		DATUM: 02/2017	MĚŘÍTKO: 1:50		