



PŮDORYS SVĚTLÍKU Č.1

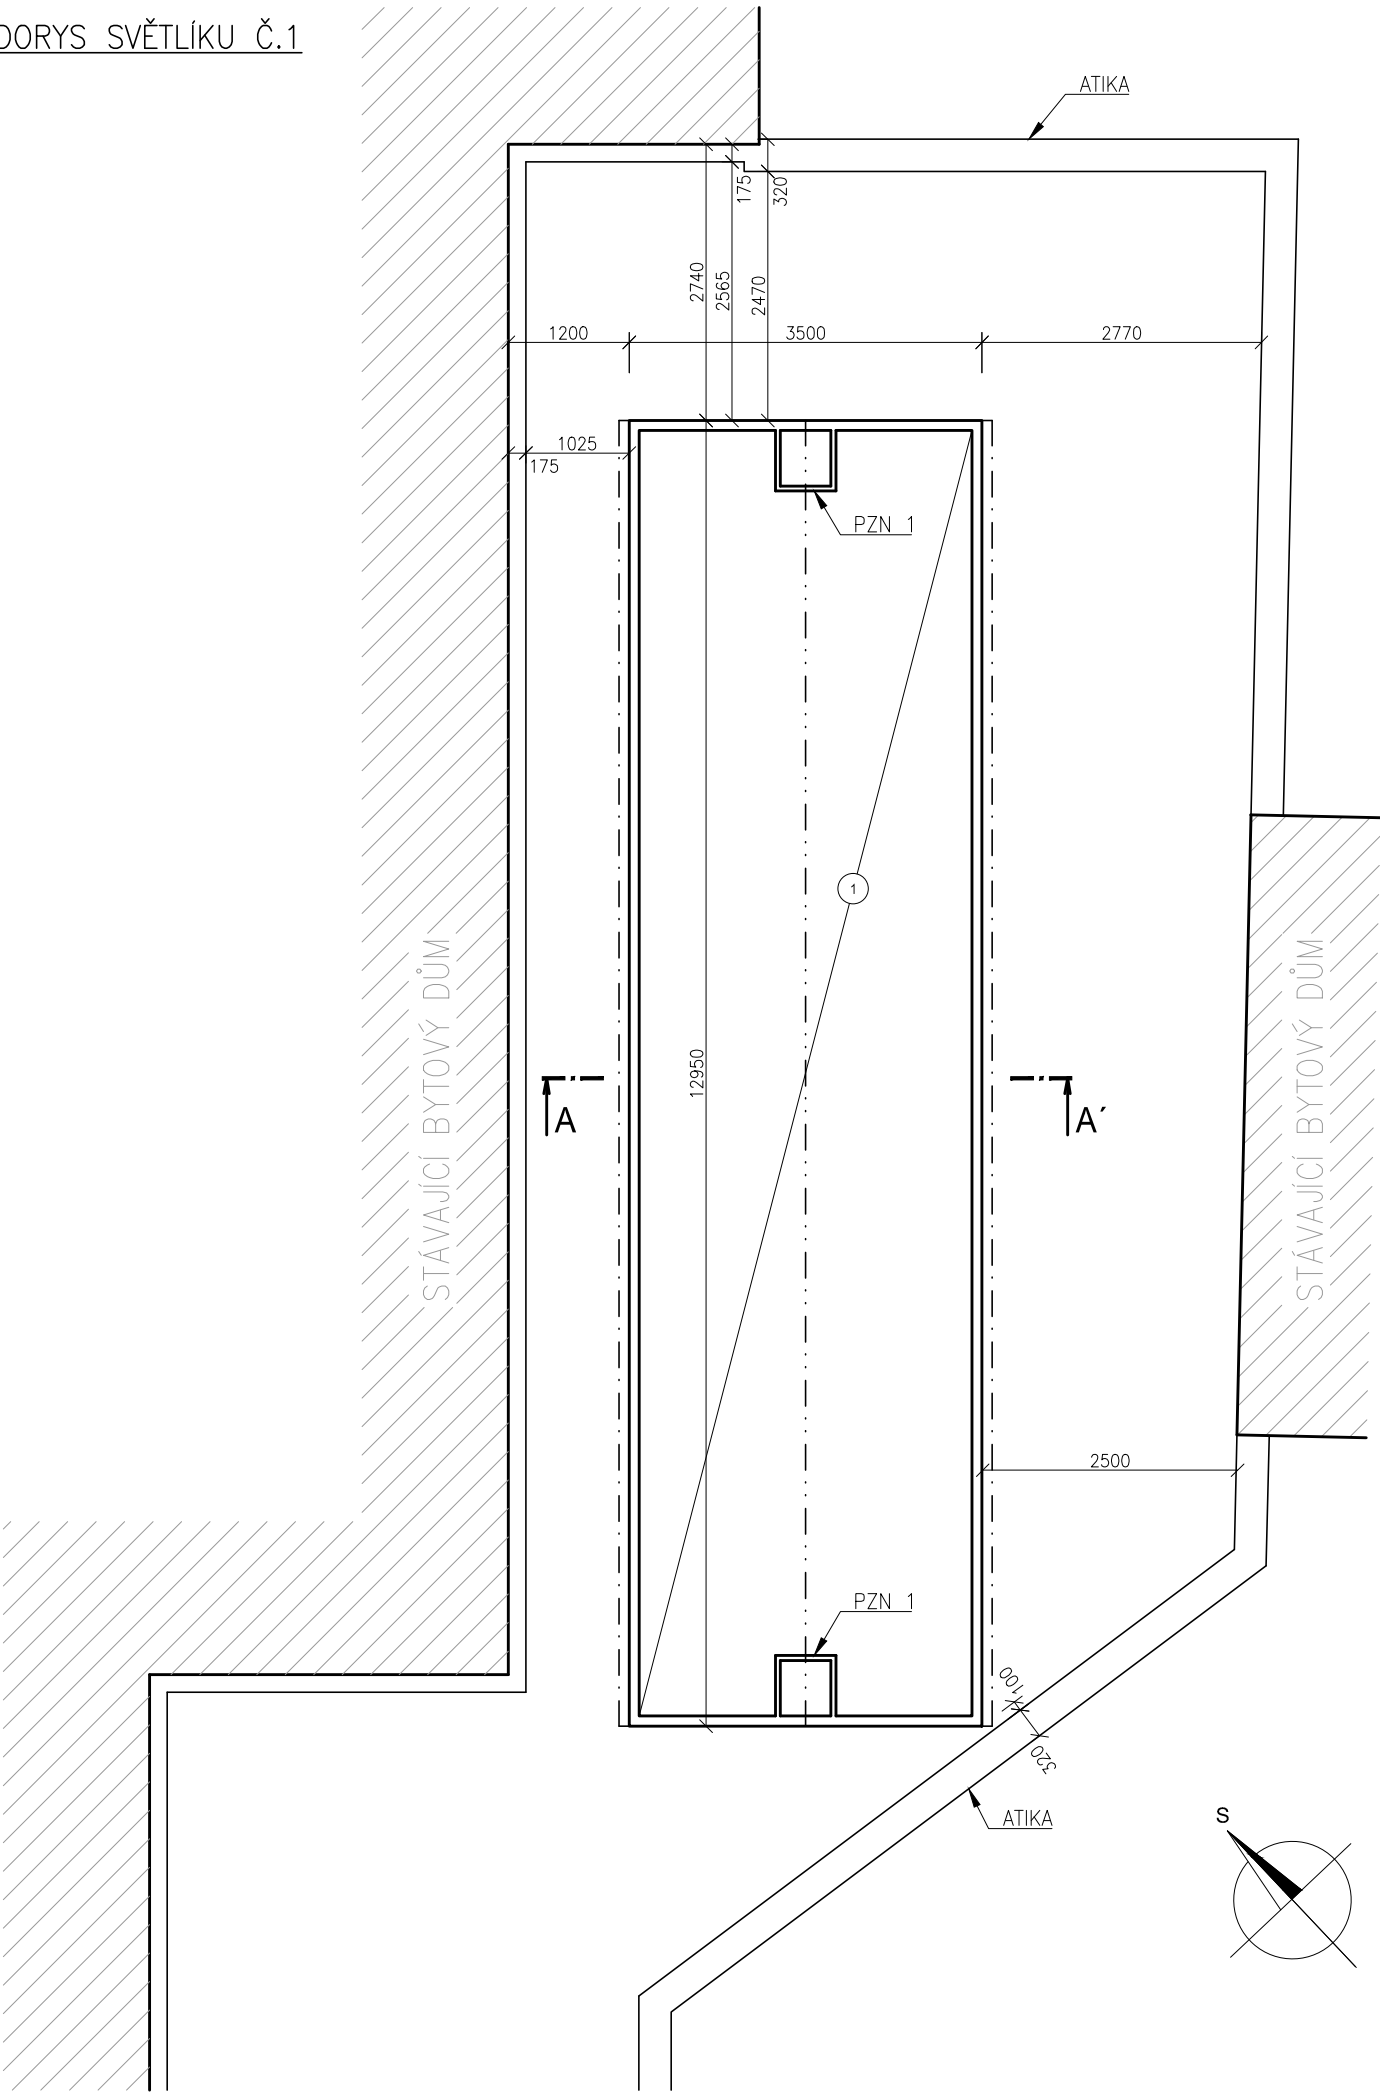

PŮDORYS SVĚTLÍKU Č.2

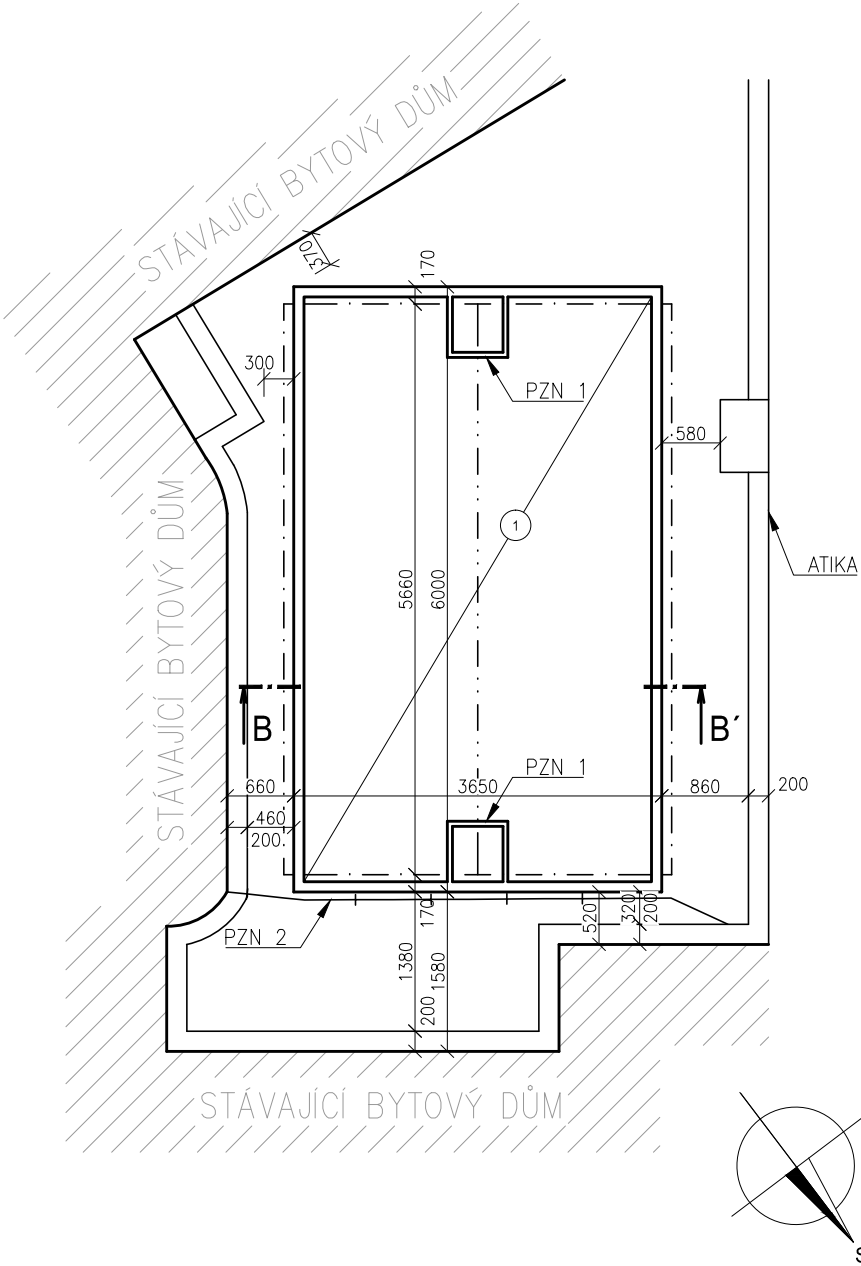

LEGENDA MATERIÁLŮ

— STÁVAJÍCÍ KONSTRUKCE SVĚTLÍKU  
PŘEDPOKLAD DŘEVĚNÁ KONSTRUKCE

LEGENDA ZNAČENÍ


① — STÁVAJÍCÍ KONSTRUKCE STROPU  
SDK PODHLED S TI Z MW

POZNÁMKA


— PZN 1  
VĚTRACÍ ŠACHTA  
— PZN 2  
VEDENÍ HROMOSVODU

HIP:	Ing. Otmar Voneš	 Optátova 37, Brno 637 00 IČO: 29310971 www.sworti.cz
Zodpov. projektant:	Ing. Arch. Milan Grygar (AI)	
Vypracoval:	Ing. Tomáš Herman	
Investor:	Statutární město Brno	
Zadavatel:	Statutární město Brno	
AKCE:	REKONSTRUKCE ZASTŘEŠENÍ SVĚTLÍKŮ BD KOLIŠTĚ 29	Stupeň: DSP
OBJEKT:	SO 01	Č. zakázky: 16-21
ČÁST:	D.1.1 – ARCHITEKTONICKO-STAVEBNÍ ŘEŠENÍ	Č. archivní: 16-21
NÁZEV VÝKRESU:	PŮDORYSY SVĚTLÍKŮ – SS	Datum: 07/2016
		Formát: 2xA4
		Měřítko: Číslo výkresu: 1:75 D.1.1.1

STŘECHA SVĚTLÍKU Č.1

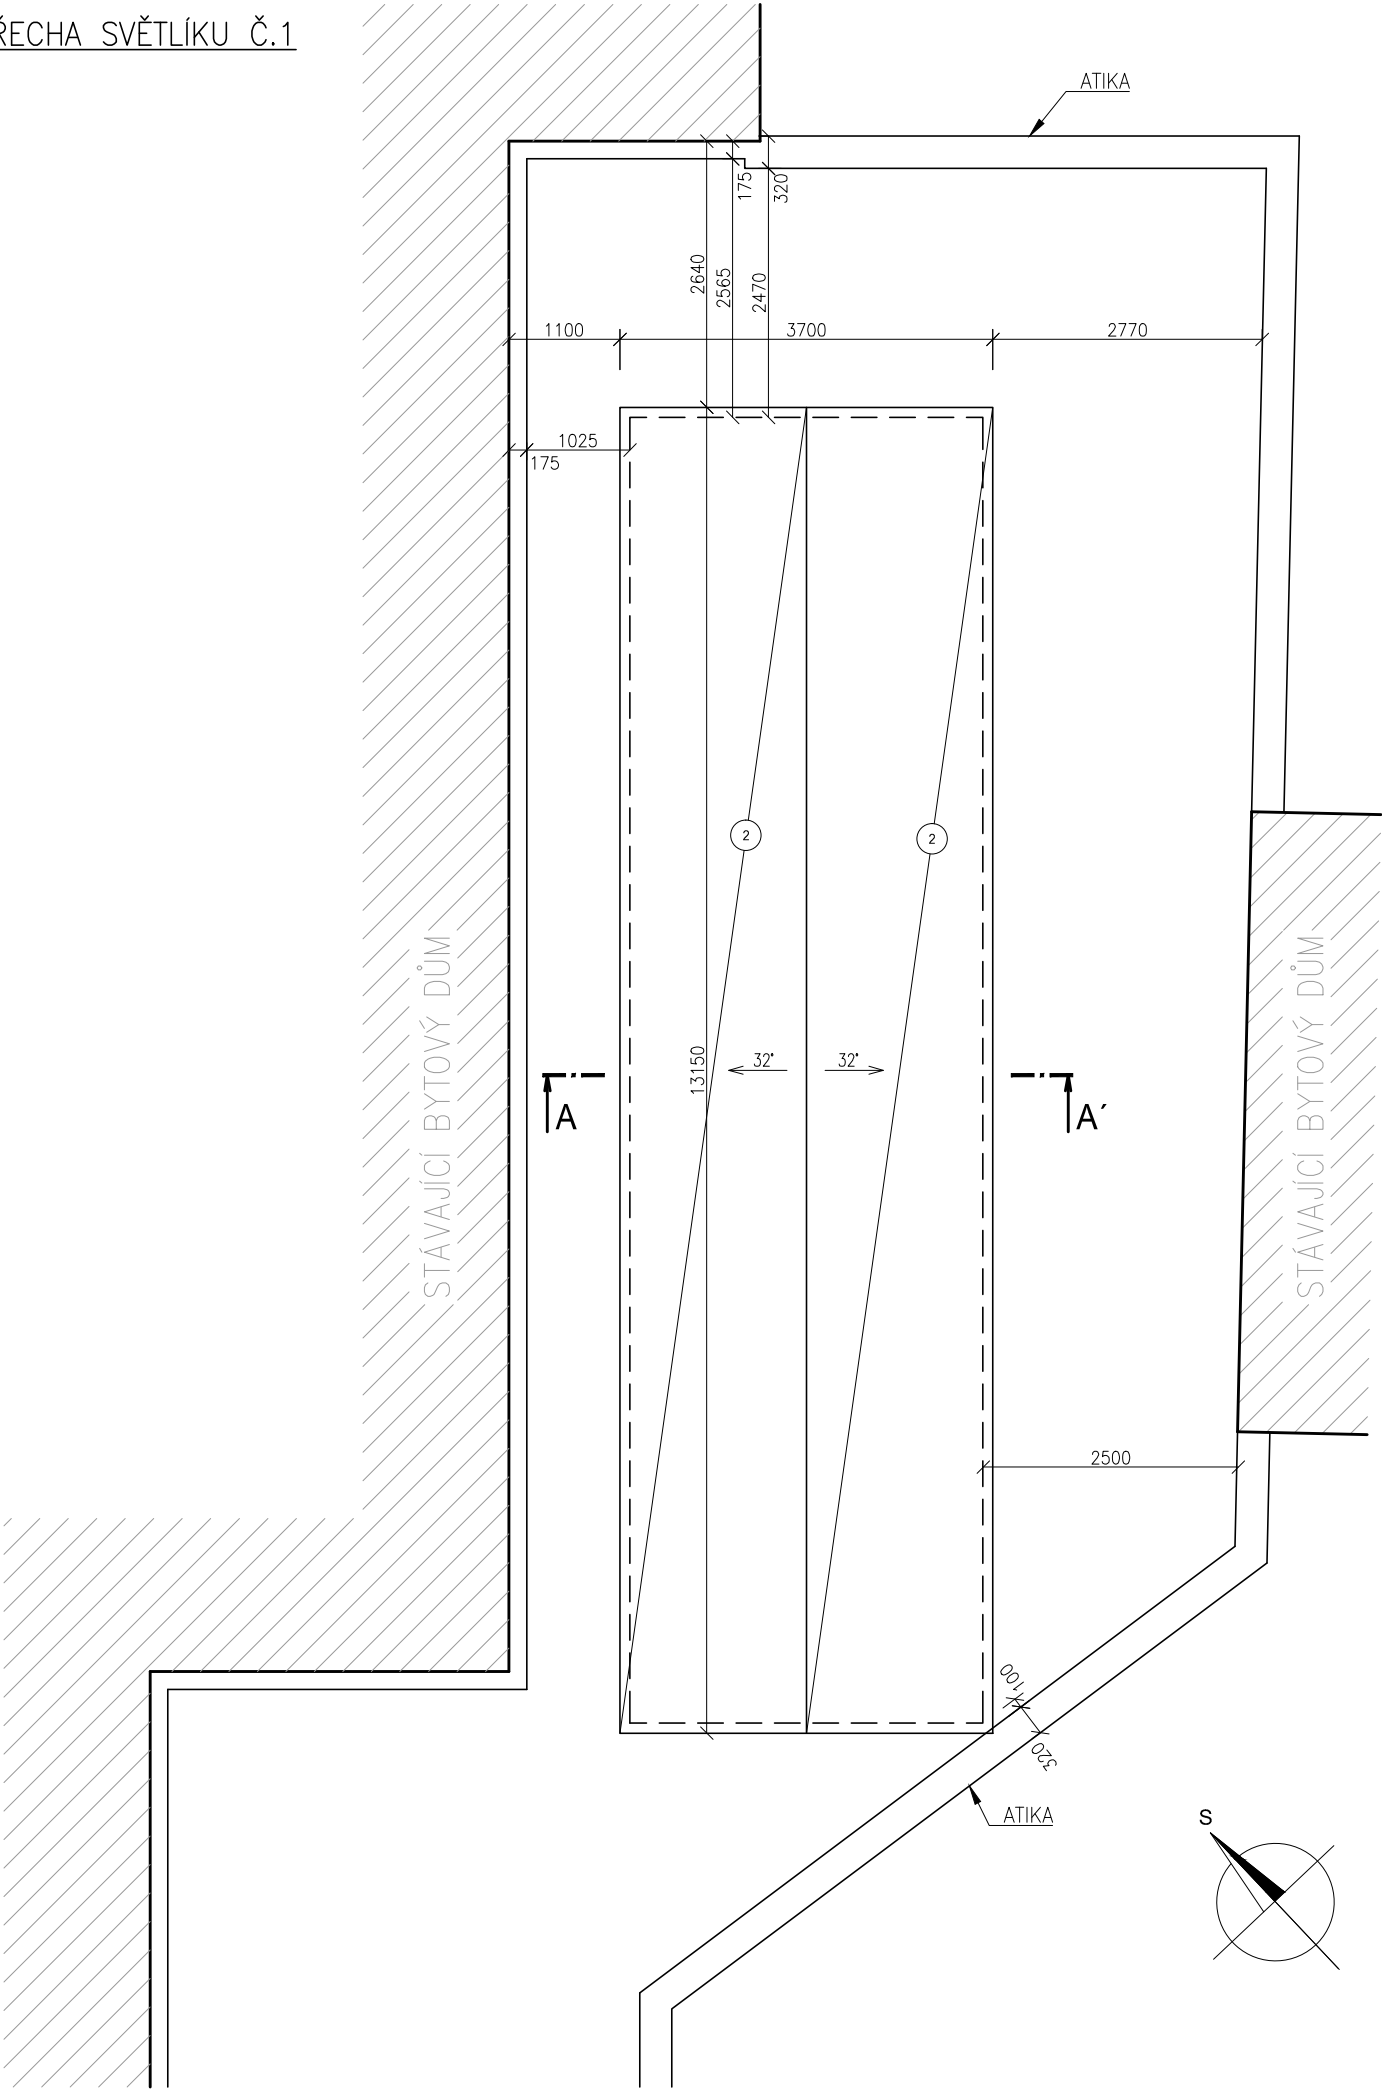

STŘECHA SVĚTLÍKU Č.2

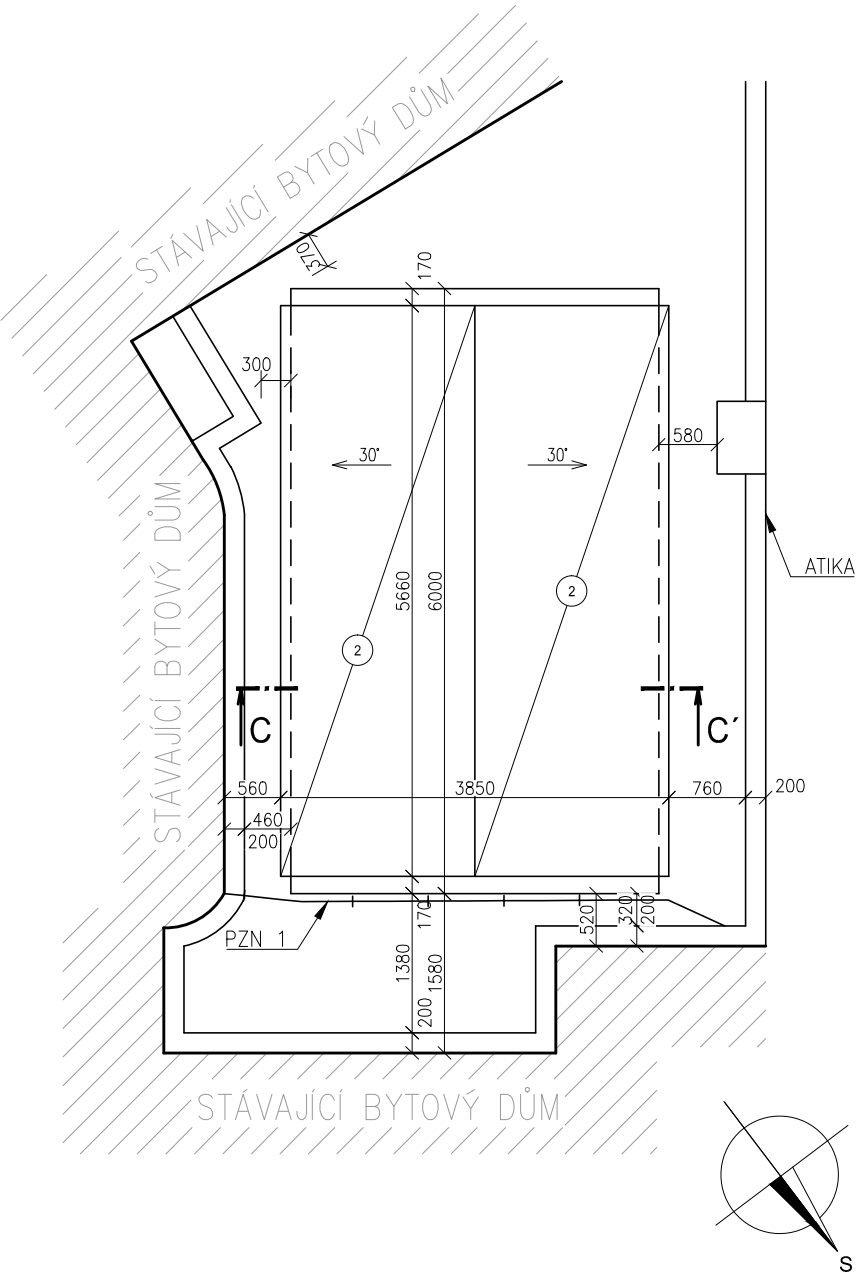


LEGENDA ZNAČENÍ

2 - STÁVAJÍCÍ STŘEŠNÍ PLAŠŤ  
DRÁTKOSKLO V OCELOVÝCH KROKVÍCH

POZNÁMKA



-PZN 1  
VEDENÍ HROMOSVODU


HIP:	Ing. Otmar Voneš	 Optátova 37, Brno 637 00 IČO: 29310971 www.sworti.cz
Zodpov. projektant:	Ing. Arch. Milan Grygar (AI)	
Vypracoval:	Ing. Tomáš Herman	
Investor:	Statutární město Brno	
Zadavatel:	Statutární město Brno	
AKCE:	REKONSTRUKCE ZASTŘEŠENÍ SVĚTLÍKŮ BD KOLIŠTĚ 29	Stupeň: DSP
OBJEKT:	SO 01	Č. zakázky: 16-21
ČÁST:	D.1.1 - ARCHITEKTONICKO-STAVEBNÍ ŘEŠENÍ	Č. archivní: 16-21
NÁZEV VÝKRESU:	ZASTŘEŠENÍ SVĚTLÍKŮ - SS	Datum: 07/2016
		Formát: 2xA4
		Měřítko: Číslo výkresu: 1:75 D.1.1.2

☐ – STÁVAJÍCÍ KONSTRUKCE SVĚTLÍKU  
PŘEDPOKLAD DŘEVĚNÁ KONSTRUKCE

2 –STÁVAJÍCÍ STŘEŠNÍ PLÁŠŤ  
DRÁTKOSKLO V OCELOVÝCH KROKVÍCH


–PZN 1  
VĚTRACÍ ŠACHTA  
–PZN 2  
ODVĚTRÁNÍ

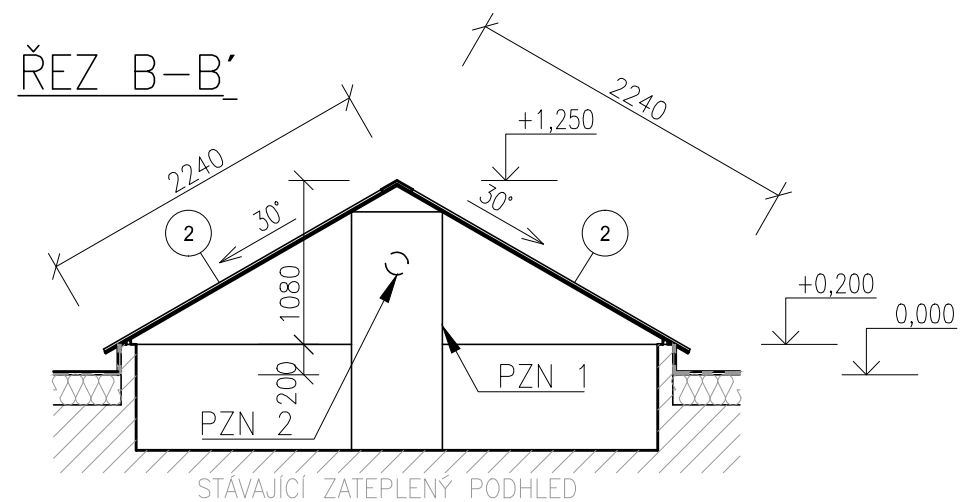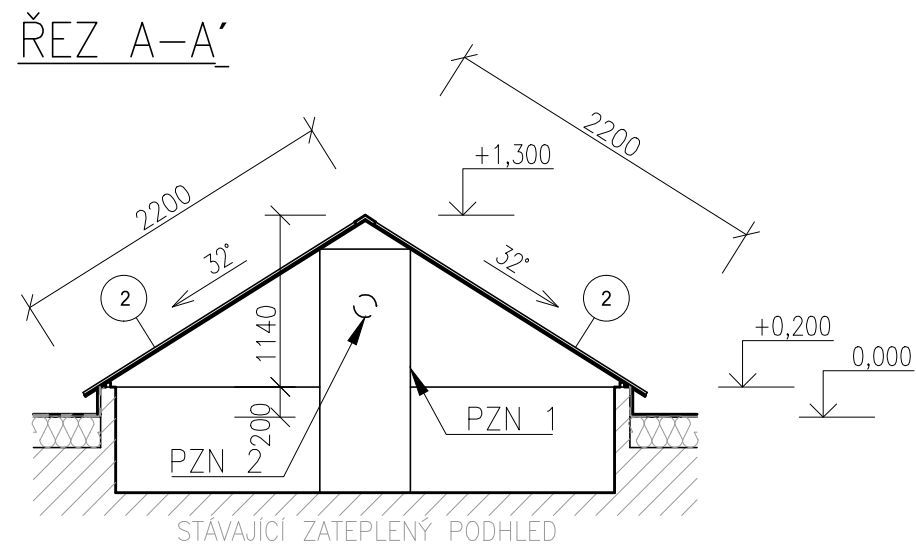


HIP:	Ing. Otmar Voneš	<div><p>Optátova 37, Brno 637 00 IČO: 29310971      <a href="http://www.sworti.cz">www.sworti.cz</a></p></div>
Zodpov. projektant:	Ing. Arch. Milan Grygar (AI)	
Vypracoval:	Ing. Tomáš Herman	
Investor:	Statutární město Brno	
Zadavatel:	Statutární město Brno	

AKCE:	REKONSTRUKCE ZASTŘEŠENÍ SVĚTLÍKŮ BD KOLIŠTĚ 29	Stupeň:	DSP
		Č. zakázky:	16-21
		Č. archivní:	16-21
		Datum:	07/2016
OBJEKT:	SO 01	Formát:	2xA4
ČÁST:	D.1.1 – ARCHITEKTONICKO-STAVEBNÍ ŘEŠENÍ	Měřítko:	Číslo výkresu:
NÁZEV VÝKRESU:	ŘEZY SVĚTLÍKY – SS	1:75	D.1.1.3

PŮDORYS SVĚTLÍKU Č.1

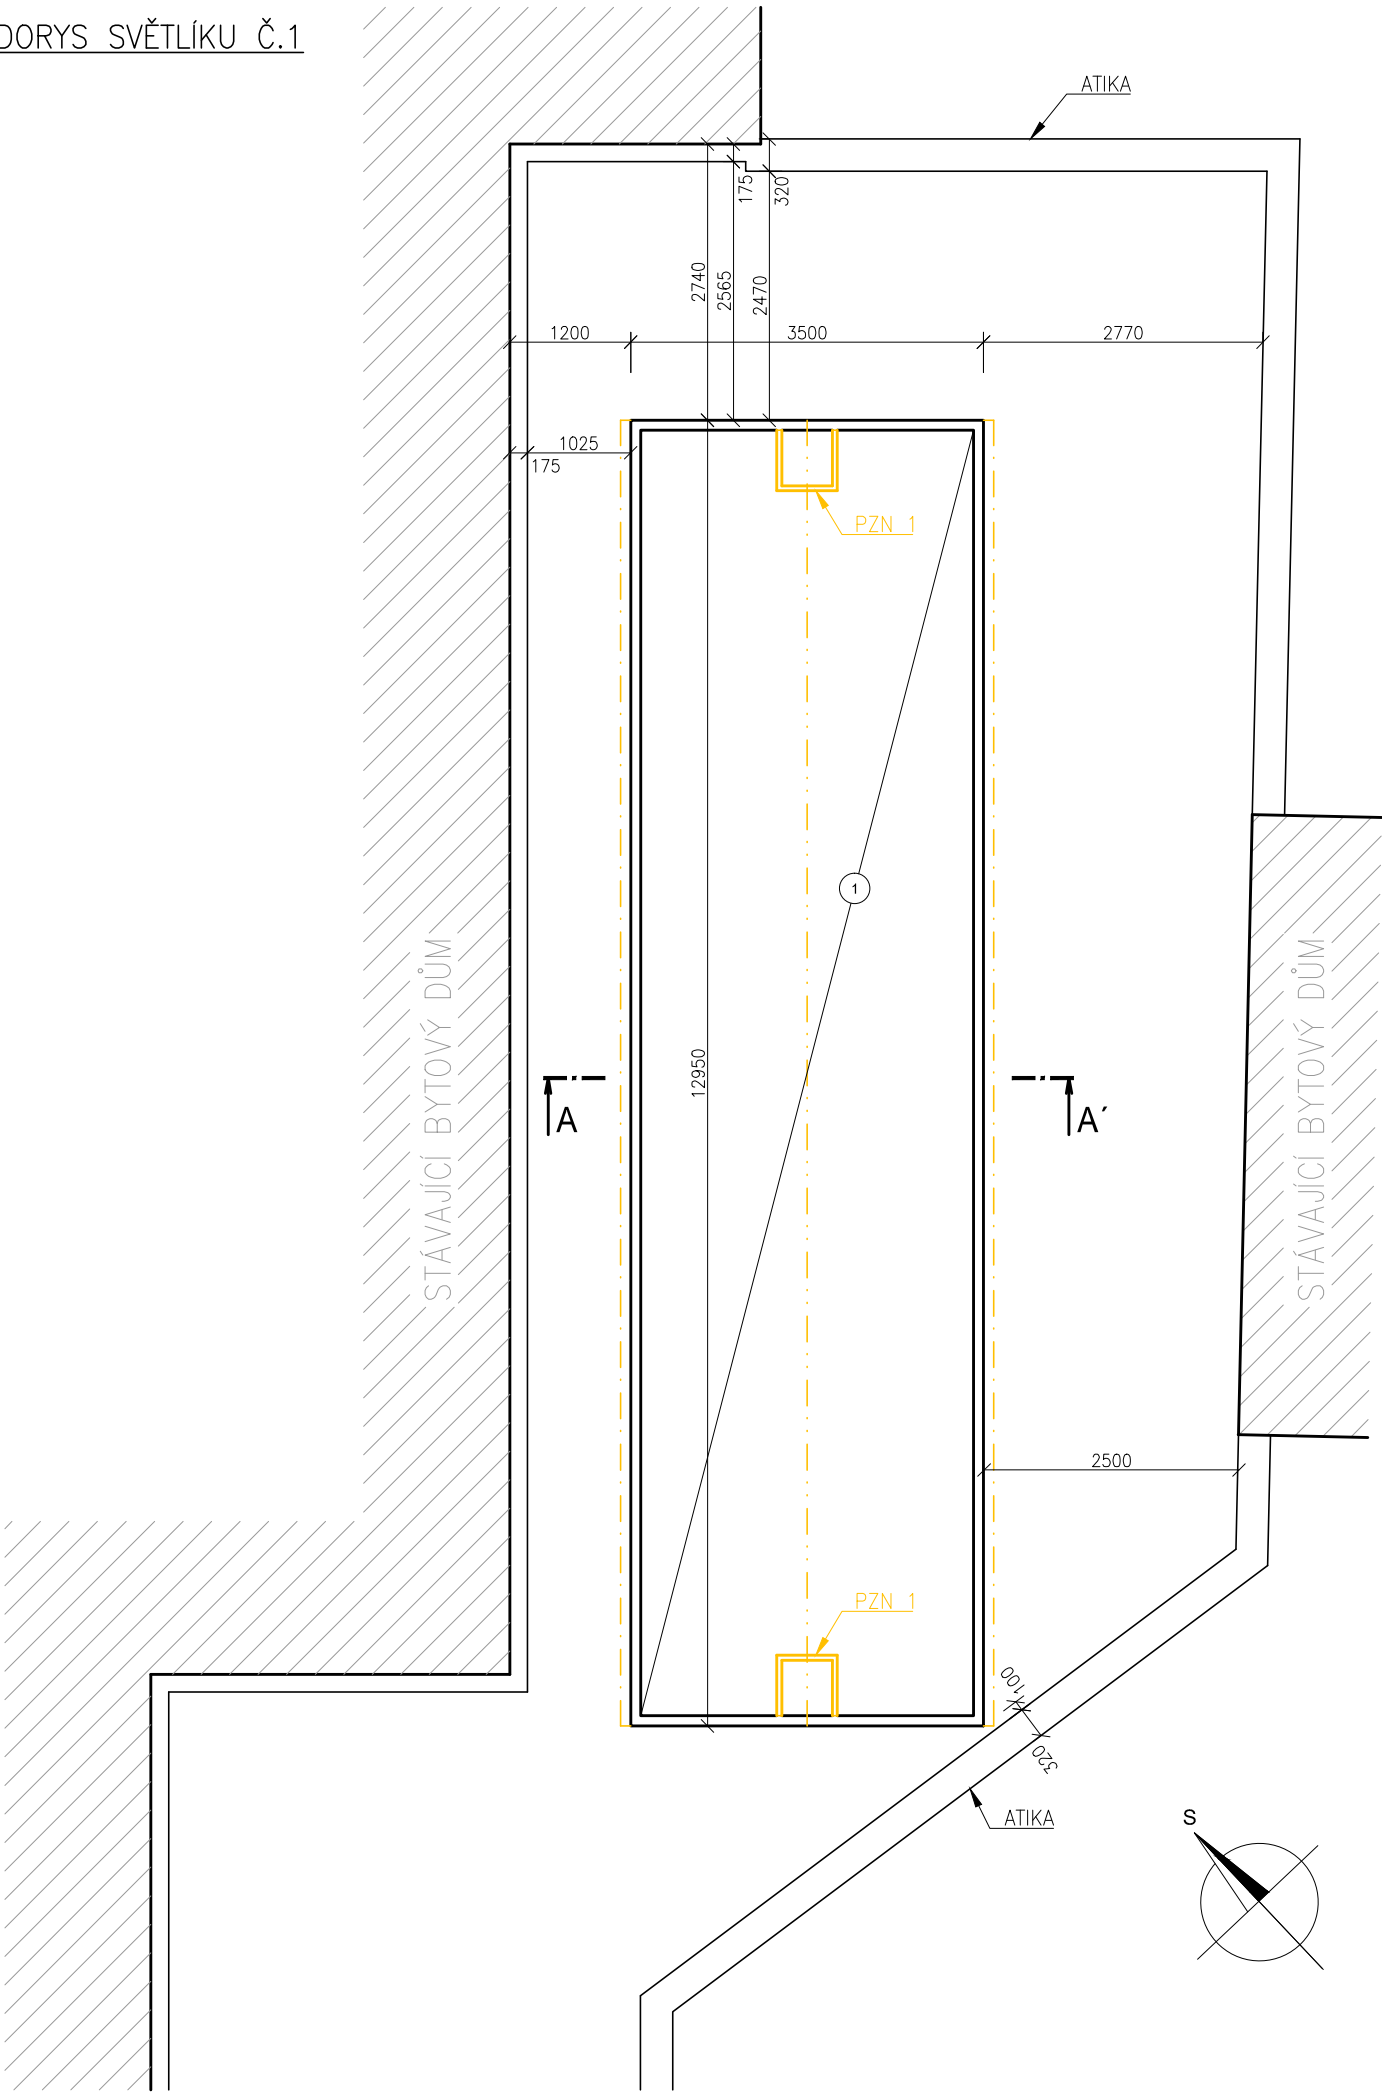

PŮDORYS SVĚTLÍKU Č.2

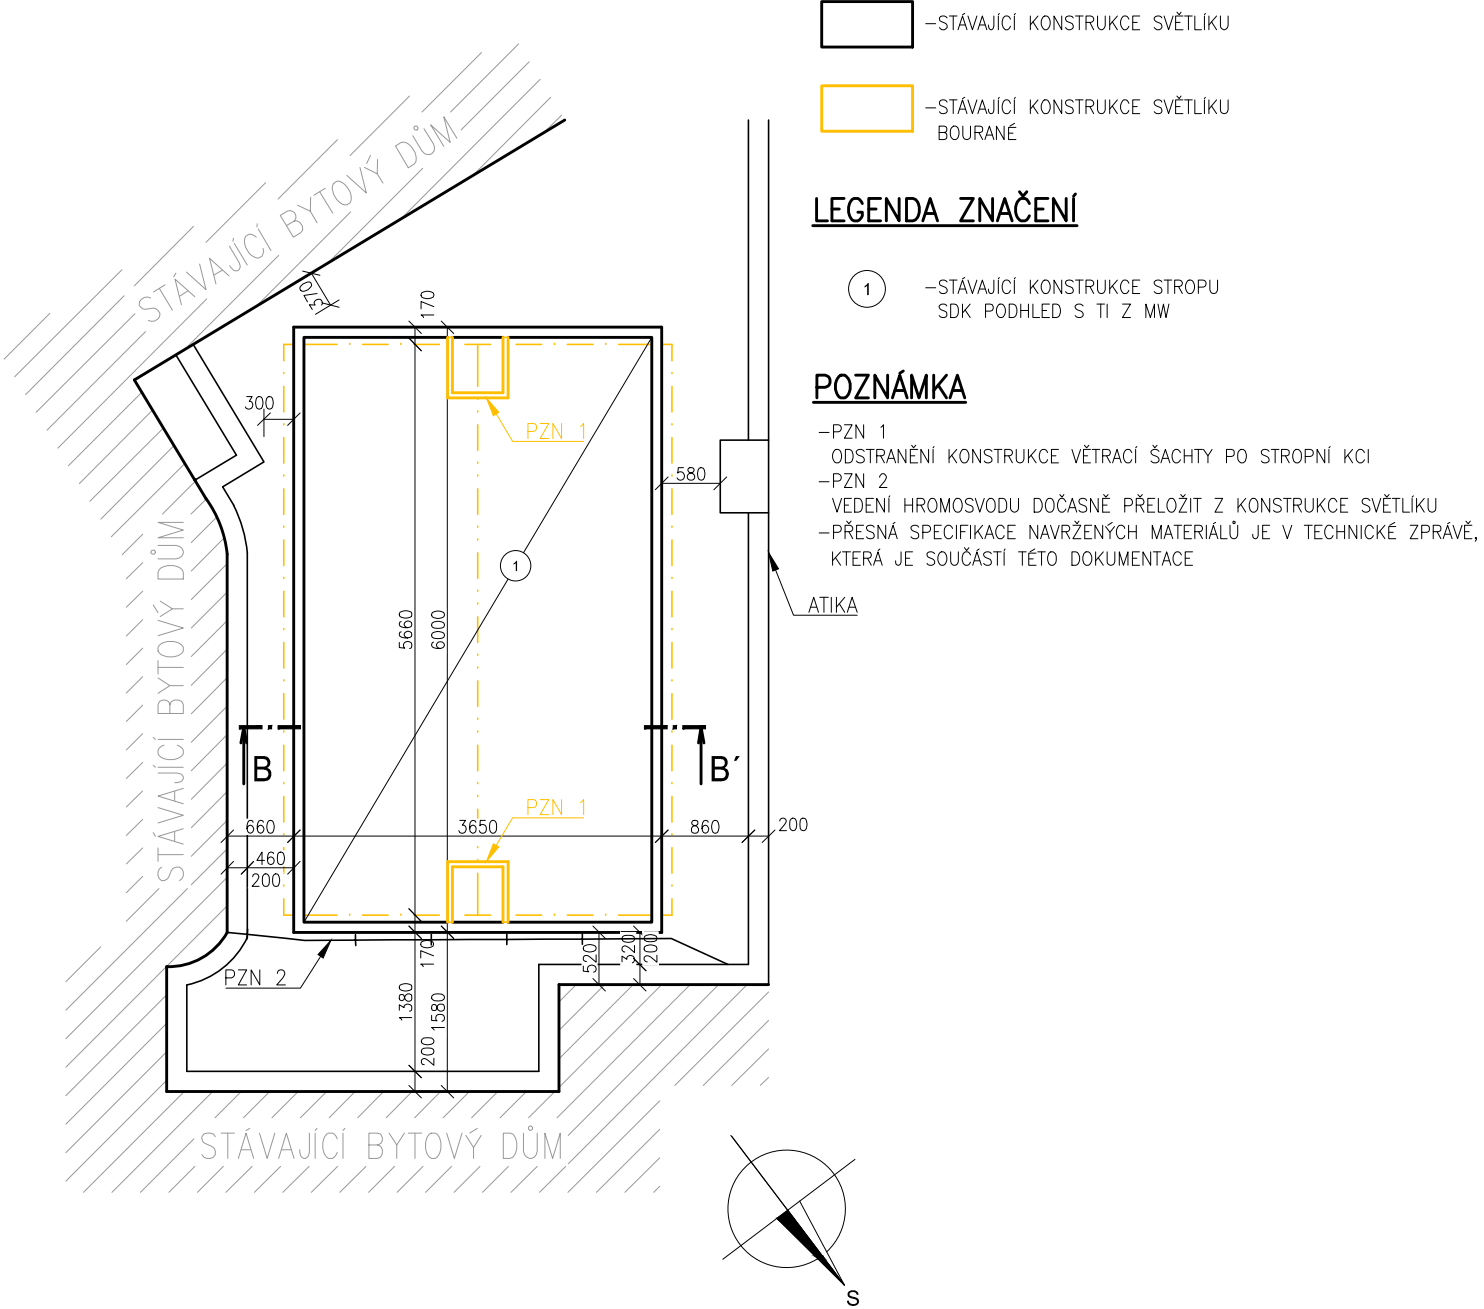


- STÁVAJÍCÍ KONSTRUKCE SVĚTLÍKU
- STÁVAJÍCÍ KONSTRUKCE SVĚTLÍKU BOURANÉ

LEGENDA ZNAČENÍ


- 1 —STÁVAJÍCÍ KONSTRUKCE STROPU SDK PODHLED S TI Z MW

POZNÁMKA


- PZN 1 ODSTRANĚNÍ KONSTRUKCE VĚTRACÍ ŠACHTY PO STROPNÍ KCI
- PZN 2 VEDENÍ HROMOSVODU DOČASNĚ PŘELOŽIT Z KONSTRUKCE SVĚTLÍKU
- PŘESNÁ SPECIFIKACE NAVRŽENÝCH MATERIÁLŮ JE V TECHNICKÉ ZPRÁVĚ, KTERÁ JE SOUČÁSTÍ TĚTO DOKUMENTACE

HIP:	Ing. Otmar Voneš	 Optátova 37, Brno 637 00 IČO: 29310971 www.sworti.cz
Zodpov. projektant:	Ing. Arch. Milan Grygar (AI)	
Vypracoval:	Ing. Tomáš Herman	
Investor:	Statutární město Brno	
Zadavatel:	Statutární město Brno	
AKCE:	REKONSTRUKCE ZASTŘEŠENÍ SVĚTLÍKŮ BD KOLIŠTĚ 29	Stupeň: DSP
OBJEKT:	SO 01	Č. zakázky: 16-21
ČÁST:	D.1.1 – ARCHITEKTONICKO-STAVEBNÍ ŘEŠENÍ	Č. archivní: 16-21
NÁZEV VÝKRESU:	PŮDORYSY SVĚTLÍKŮ – BP	Datum: 07/2016
		Formát: 2xA4
		Měřítko: Číslo výkresu: 1:75 D.1.1.4

STŘECHA SVĚTLÍKU Č.1

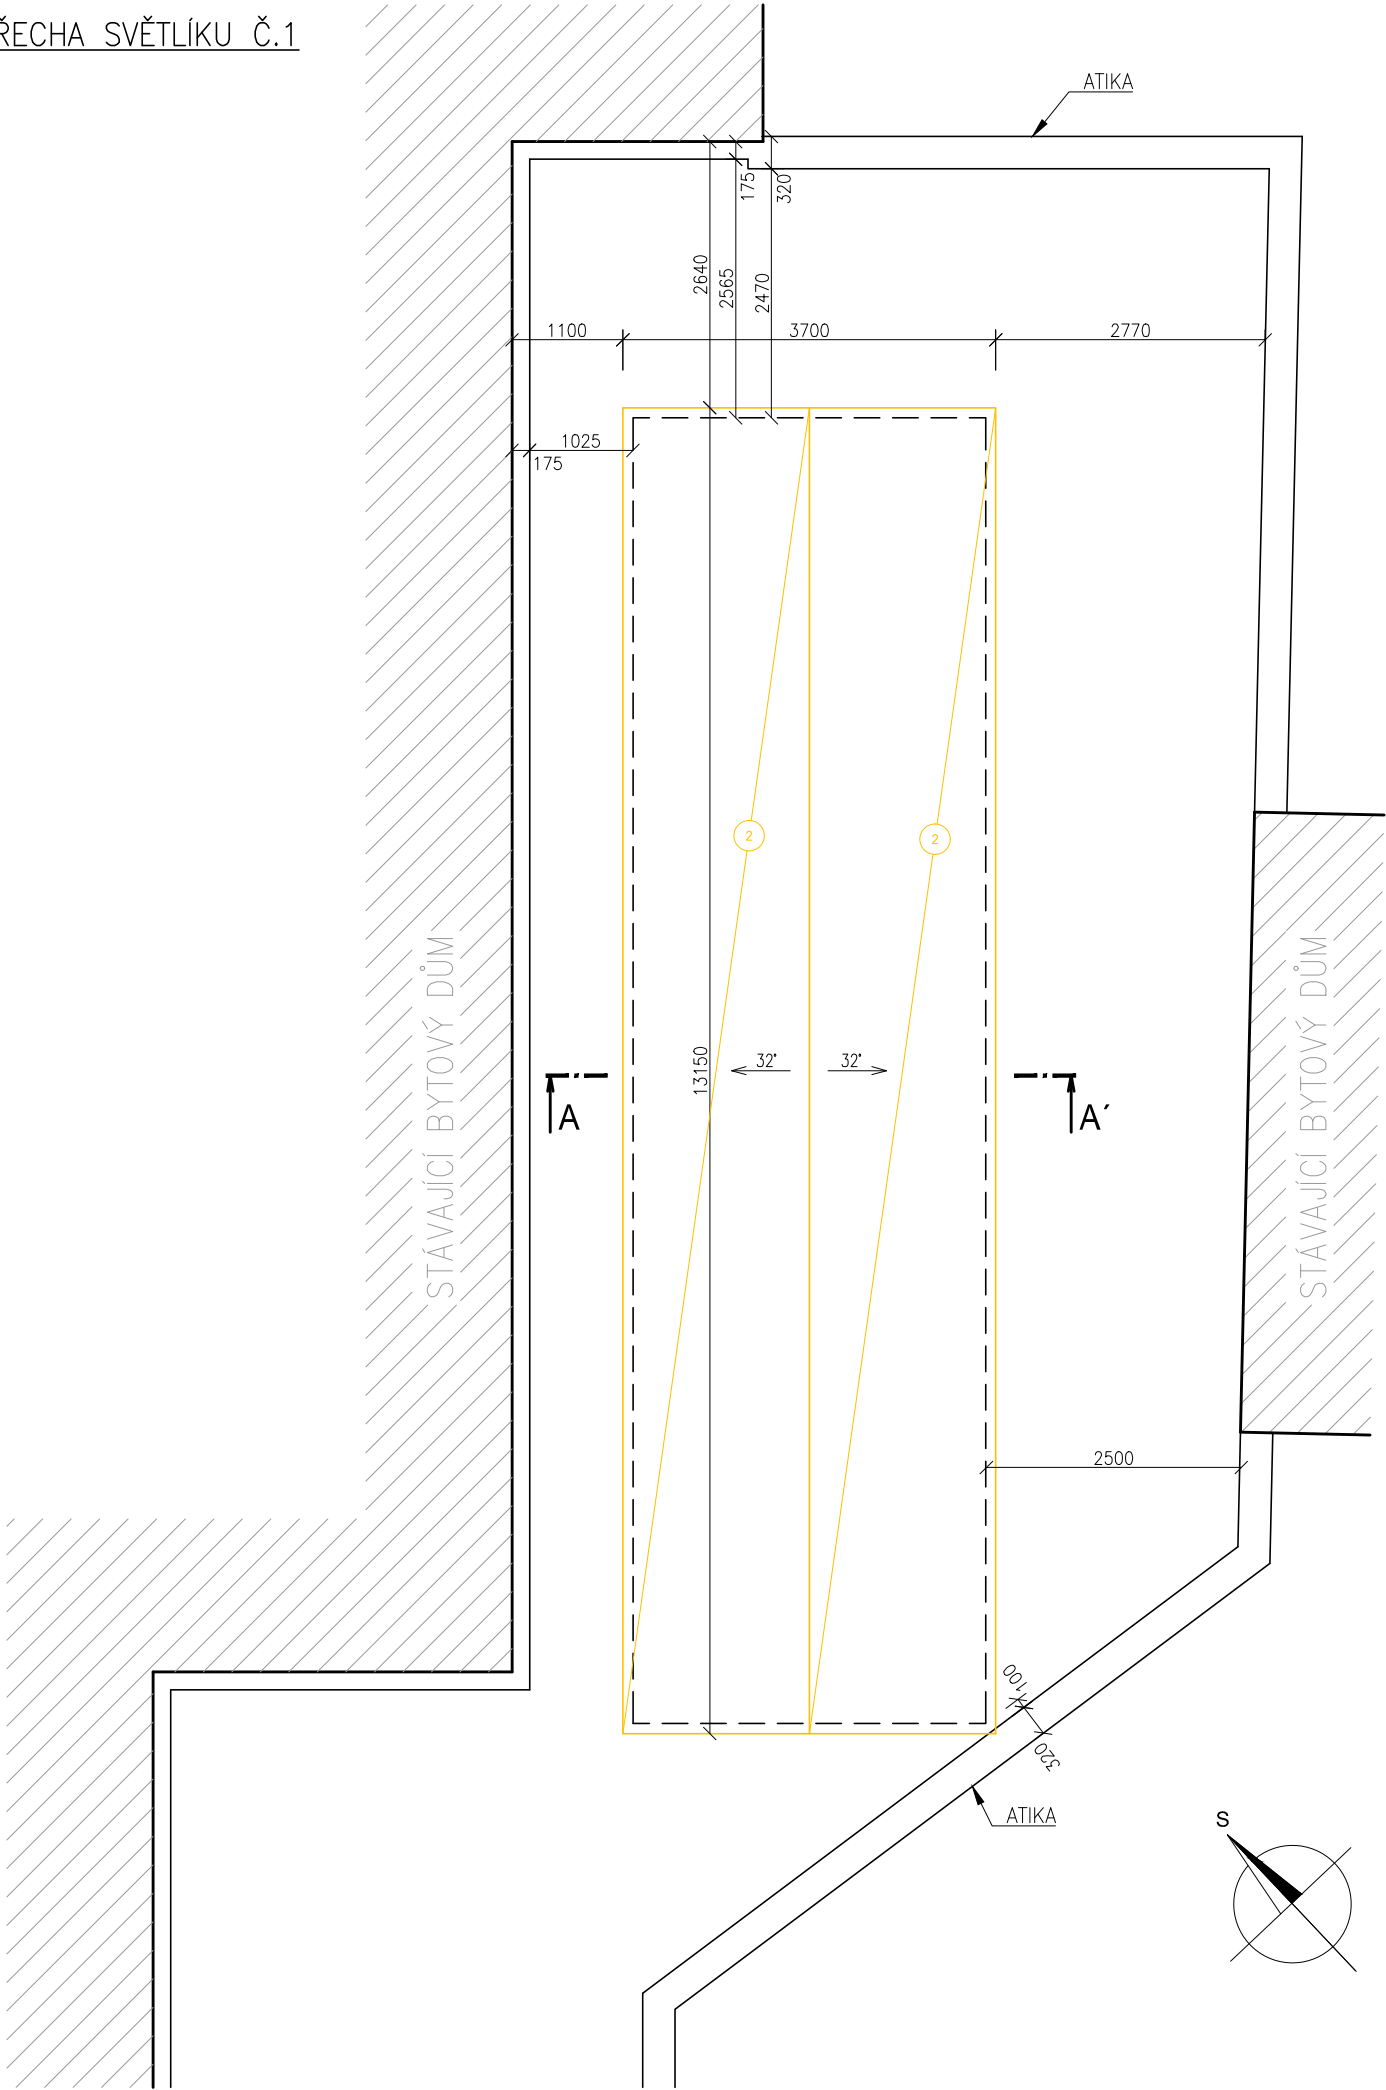

STŘECHA SVĚTLÍKU Č.2

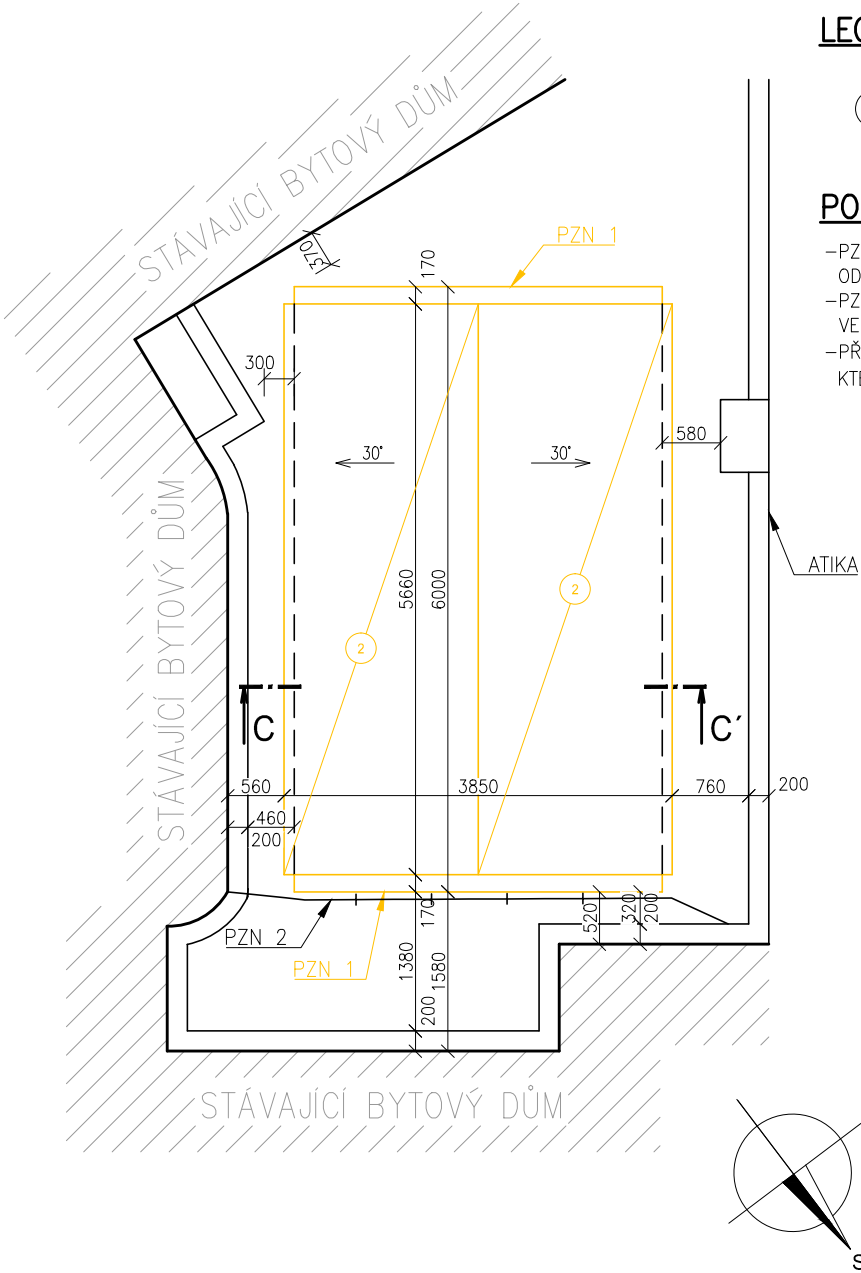


LEGENDA ZNAČENÍ

- 2 – STÁVAJÍCÍ STŘEŠNÍ PLAŠŤ – ODSTRANIT  
DRÁTKOSKLO V OCELOVÝCH KROKVÍCH

POZNÁMKA



- PZN 1  
ODSTRANĚNÍ OPLECHOVÁNÍ A ČÁSTI ZASTŘEŠENÍ  
– PZN 2  
VEDENÍ HROMOSVODU DOČASNĚ PŘELOŽIT Z KONSTRUKCE SVĚTLÍKU  
– PŘESNÁ SPECIFIKACE NAVRŽENÝCH MATERIÁLŮ JE V TECHNICKÉ ZPRÁVĚ,  
KTERÁ JE SOUČÁSTÍ TÉTO DOKUMENTACE


HIP:	Ing. Otmar Voneš	 Optátova 37, Brno 637 00 IČO: 29310971 www.sworti.cz
Zodpov. projektant:	Ing. Arch. Milan Grygar (AI)	
Vypracoval:	Ing. Tomáš Herman	
Investor:	Statutární město Brno	
Zadavatel:	Statutární město Brno	
AKCE:	REKONSTRUKCE ZASTŘEŠENÍ SVĚTLÍKŮ BD KOLIŠTĚ 29	Stupeň: DSP
OBJEKT:	SO 01	Č. zakázky: 16-21
ČÁST:	D.1.1 – ARCHITEKTONICKO-STAVEBNÍ ŘEŠENÍ	Č. archivní: 16-21
NÁZEV VÝKRESU:	ZASTŘEŠENÍ SVĚTLÍKŮ – BP	Datum: 07/2016
		Formát: 2xA4
		Měřítko: Číslo výkresu: 1:75 D.1.1.5

☐ – STÁVAJÍCÍ KONSTRUKCE SVĚTLÍKU  
BOURANÉ

2 –STÁVAJÍCÍ STŘEŠNÍ PLÁŠŤ – ODSTRANIT  
DRÁTKOSKLO V OCELOVÝCH KROKVÍCH

- PZN 1  
ODSTRANĚNÍ KONSTRUKCE VĚTRACÍ ŠACHTY PO STROPNÍ KCI
- PZN 2  
ODSTRANĚNÍ POTRUBÍ ODVĚTRÁNÍ
- PZN 3  
ODSTRANĚNÍ SVISLÉ POVLAKOVÉ HYDROIZOLACE
- PZN 4  
ODSTRANĚNÍ OCELOVÝCH POZEDNIC
- PŘESNÁ SPECIFIKACE NAVRŽENÝCH MATERIÁLŮ JE V TECHNICKÉ ZPRÁVĚ,  
KTERÁ JE SOUČÁSTÍ TÉTO DOKUMENTACE

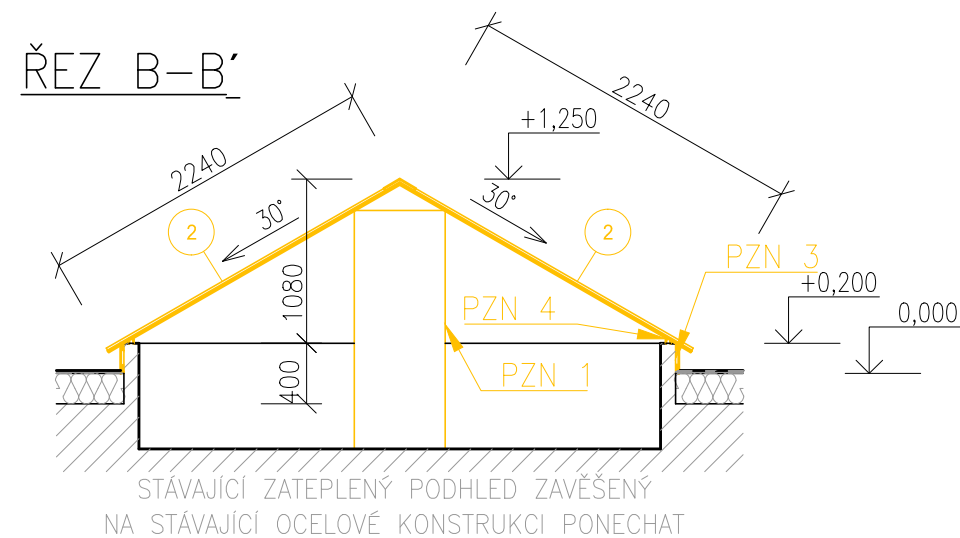
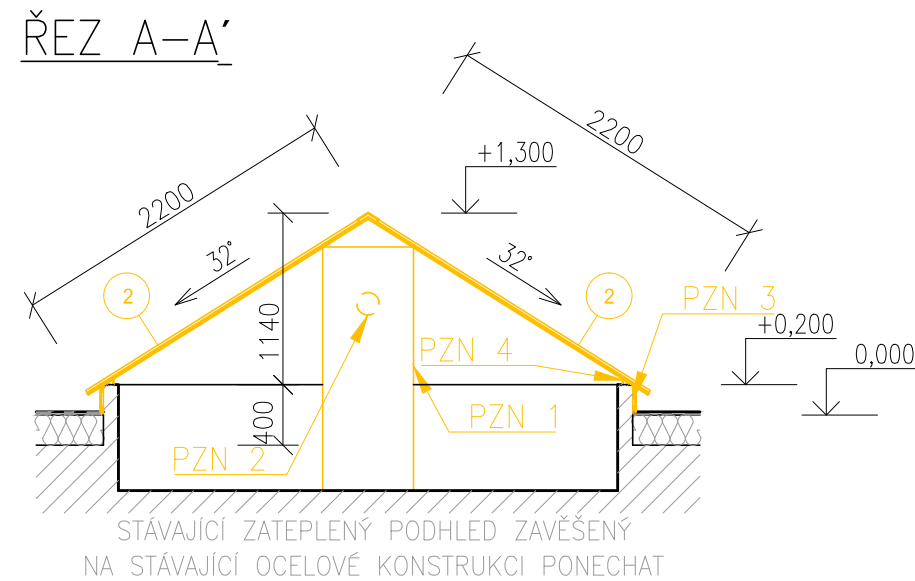


HIP:	Ing. Otmar Voneš	<div><p>Optátova 37, Brno 637 00 IČO: 29310971      www.sworti.cz</p></div>
Zodpov. projektant:	Ing. Arch. Milan Grygar (AI)	
Vypracoval:	Ing. Tomáš Herman	
Investor:	Statutární město Brno	
Zadavatel:	Statutární město Brno	

AKCE: REKONSTRUKCE ZASTŘEŠENÍ SVĚTLÍKŮ BD KOLIŠTĚ 29	Stupeň:	DSP
	Č. zakázky:	16–21
	Č. archivní:	16–21
	Datum:	07/2016
	Formát:	2x44
OBJEKT: SO 01		
ČASŤ: D.1.1 – ARCHITEKTONICKO–STAVEBNÍ ŘEŠENÍ	Měřítko:	Číslo výkresu:
NÁZEV VÝKRESU: ŘEZY SVĚTLÍKY – BP	1:75	D.1.1.6

PŮDORYS SVĚTLÍKU Č.1

PŮDORYS SVĚTLÍKU Č.2

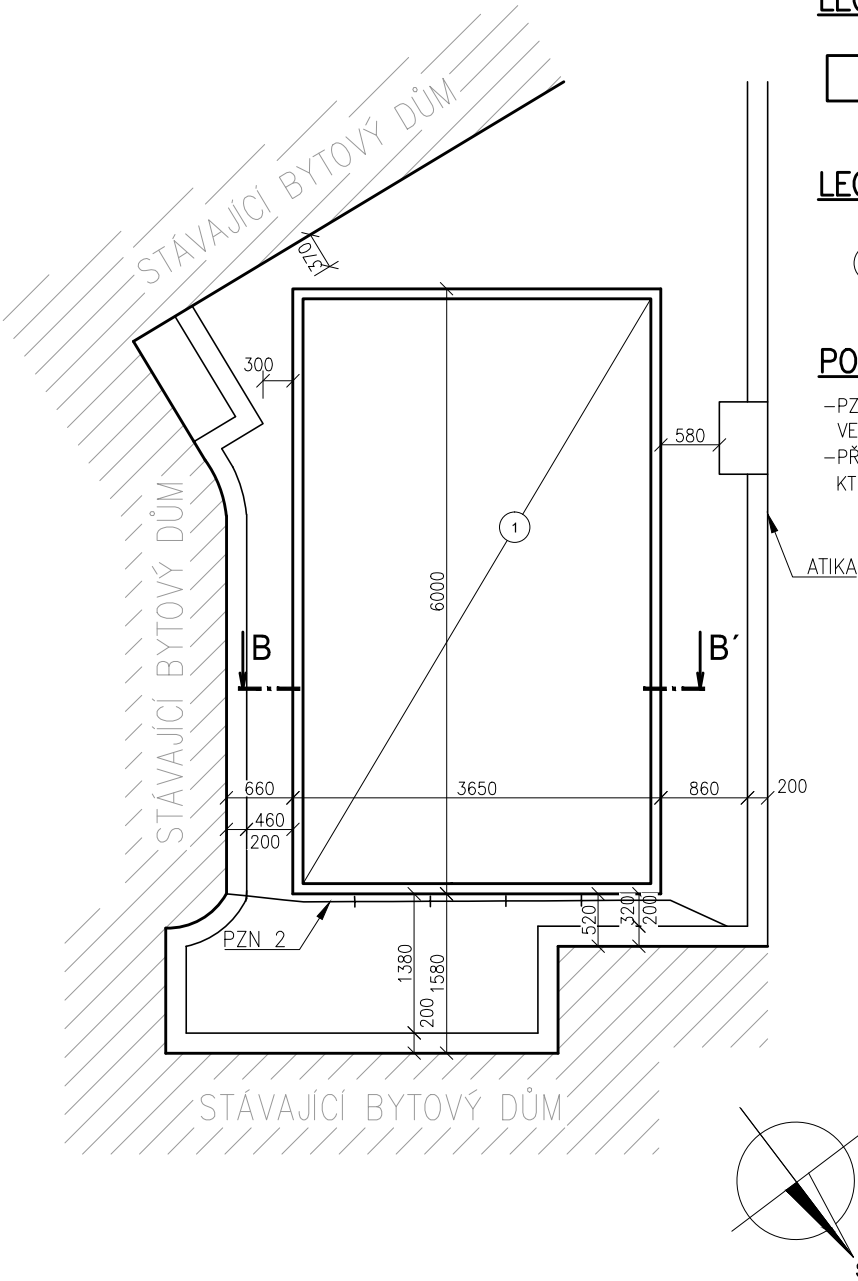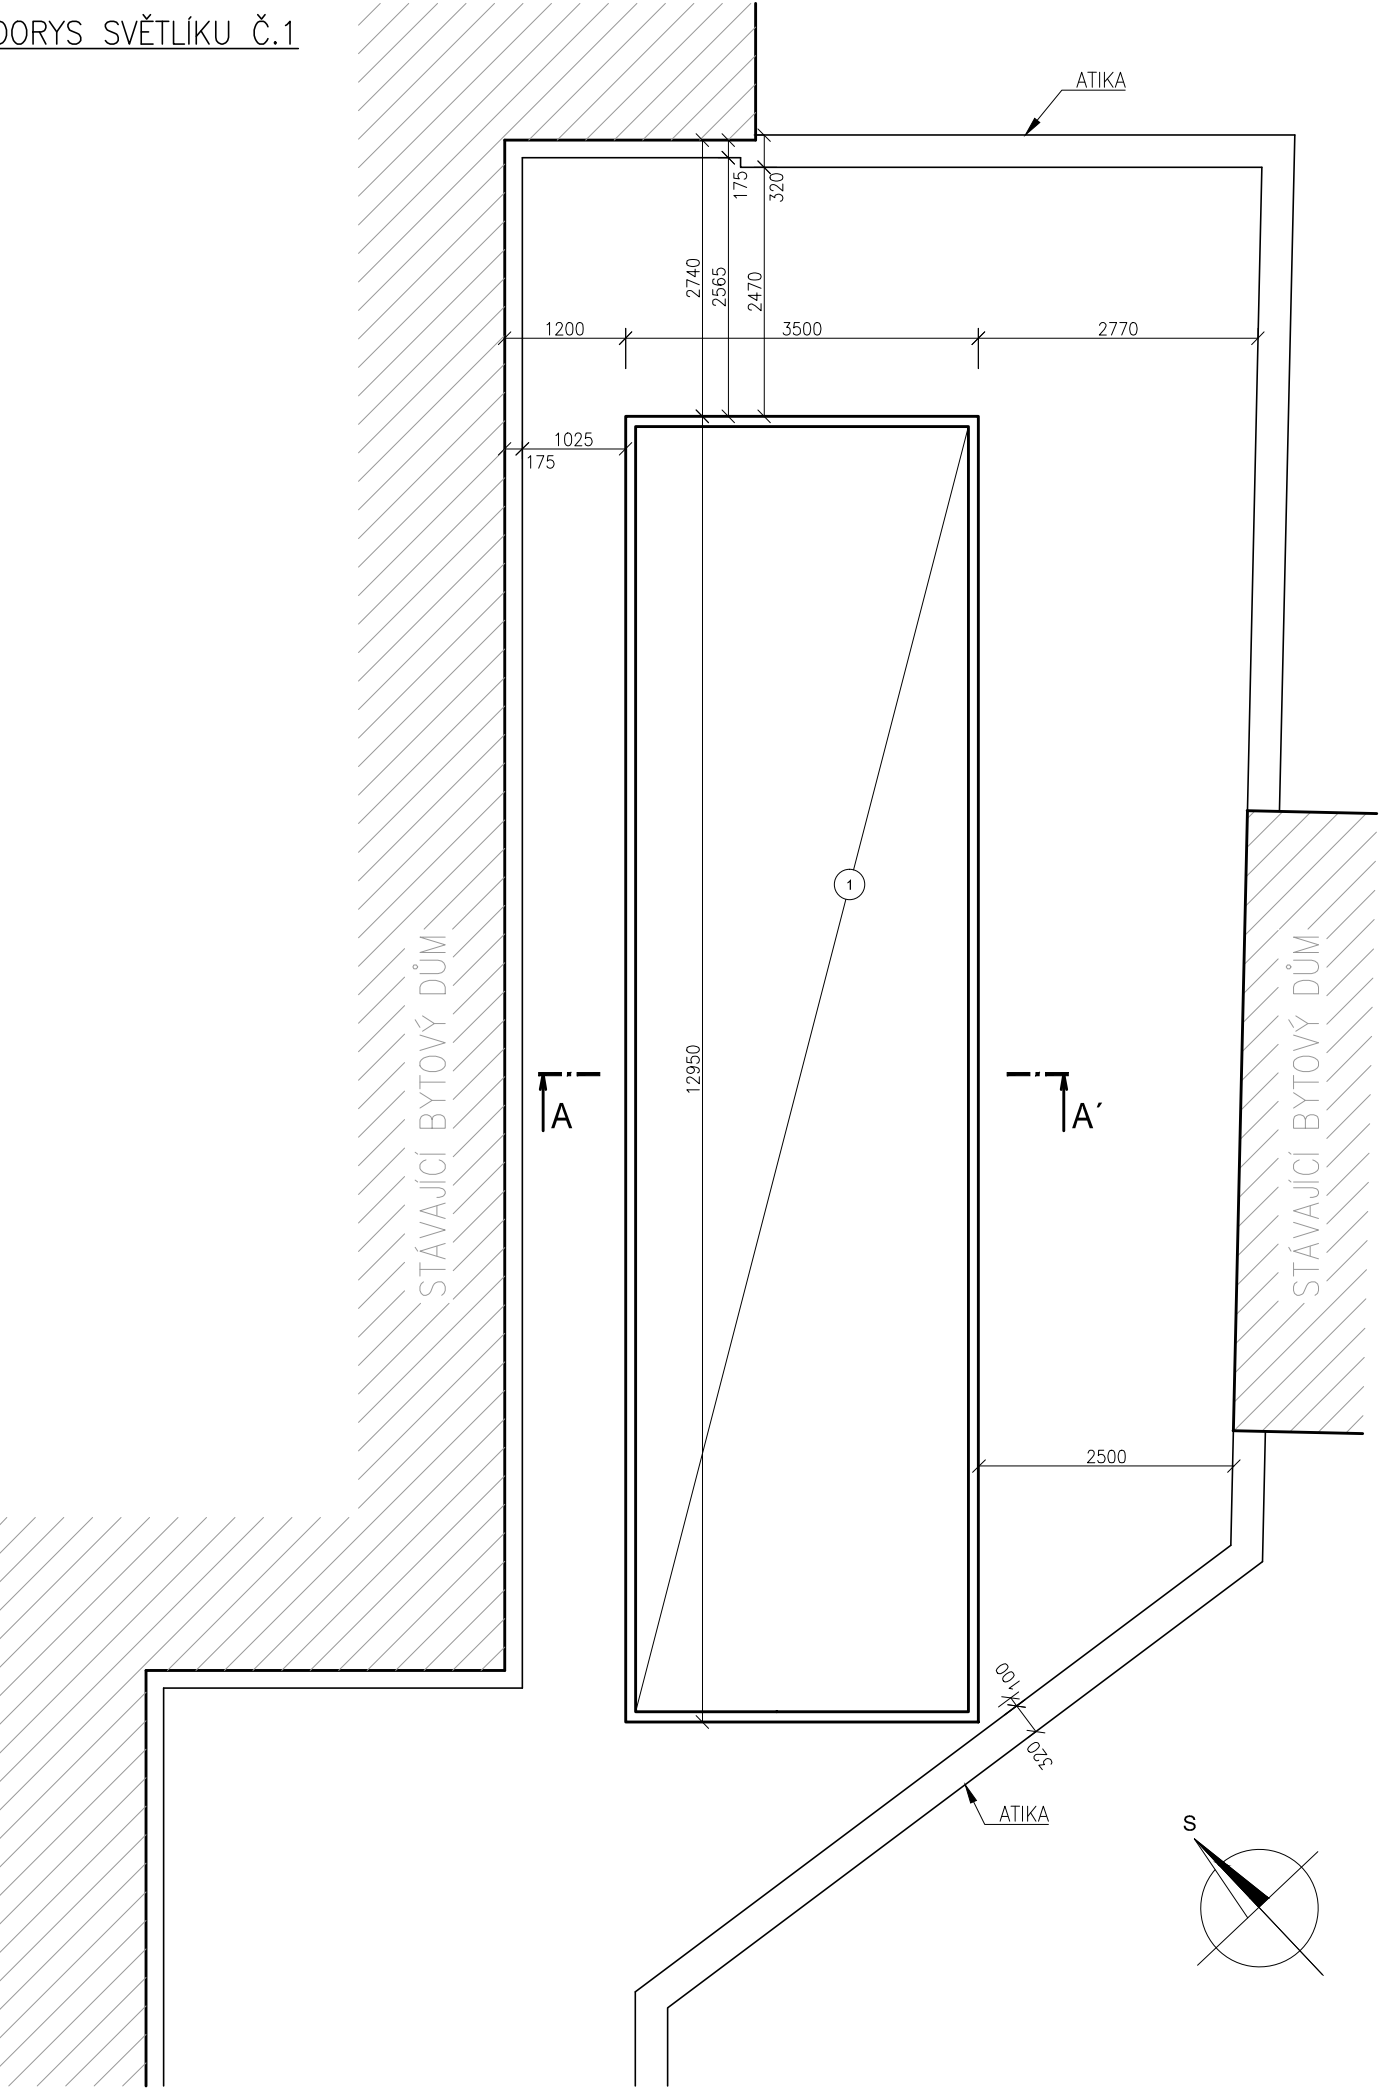

**LEGENDA MATERIÁLŮ**

 –STÁVAJÍCÍ KONSTRUKCE SVĚTLÍKU  
 PŘEDPOKLAD DŘEVĚNÁ KONSTRUKCE

**LEGENDA ZNAČENÍ**


 –STÁVAJÍCÍ KONSTRUKCE STROPU  
SDK PODHLED S TI Z MW

**POZNÁMKA**


–PZN 2  
VEDENÍ HROMOSVODU PŘELOŽIT ZPĚT NA KONSTRUKCI SVĚTLÍKU  
–PŘESNÁ SPECIFIKACE NAVRŽENÝCH MATERIÁLŮ JE V TECHNICKÉ ZPRÁVĚ,  
KTERÁ JE SOUČÁSTÍ TÉTO DOKUMENTACE

HIP:	Ing. Otmar Voneš	 Optátova 37, Brno 637 00 IČO: 29310971      www.sworti.cz
Zodpov. projektant:	Ing. Arch. Milan Grygar (AI)	
Vypracoval:	Ing. Tomáš Herman	
Investor:	Statutární město Brno	
Zadavatel:	Statutární město Brno	
AKCE: REKONSTRUKCE ZASTŘEŠENÍ SVĚTLÍKŮ BD KOLIŠTĚ 29		Stupeň: DSP
OBJEKT: SO 01		Č. zakázky: 16–21
ČÁST: D.1.1 – ARCHITEKTONICKO–STAVEBNÍ ŘEŠENÍ		Č. archivní: 16–21
NÁZEV VÝKRESU: PŮDORYSY SVĚTLÍKŮ – NS		Datum: 07/2016
		Formát: 2xA4
		Měřítko: 1:75
		Číslo výkresu: D.1.1.7

KONSTRUKCE STŘECHY  
SVĚTLÍKU Č.1

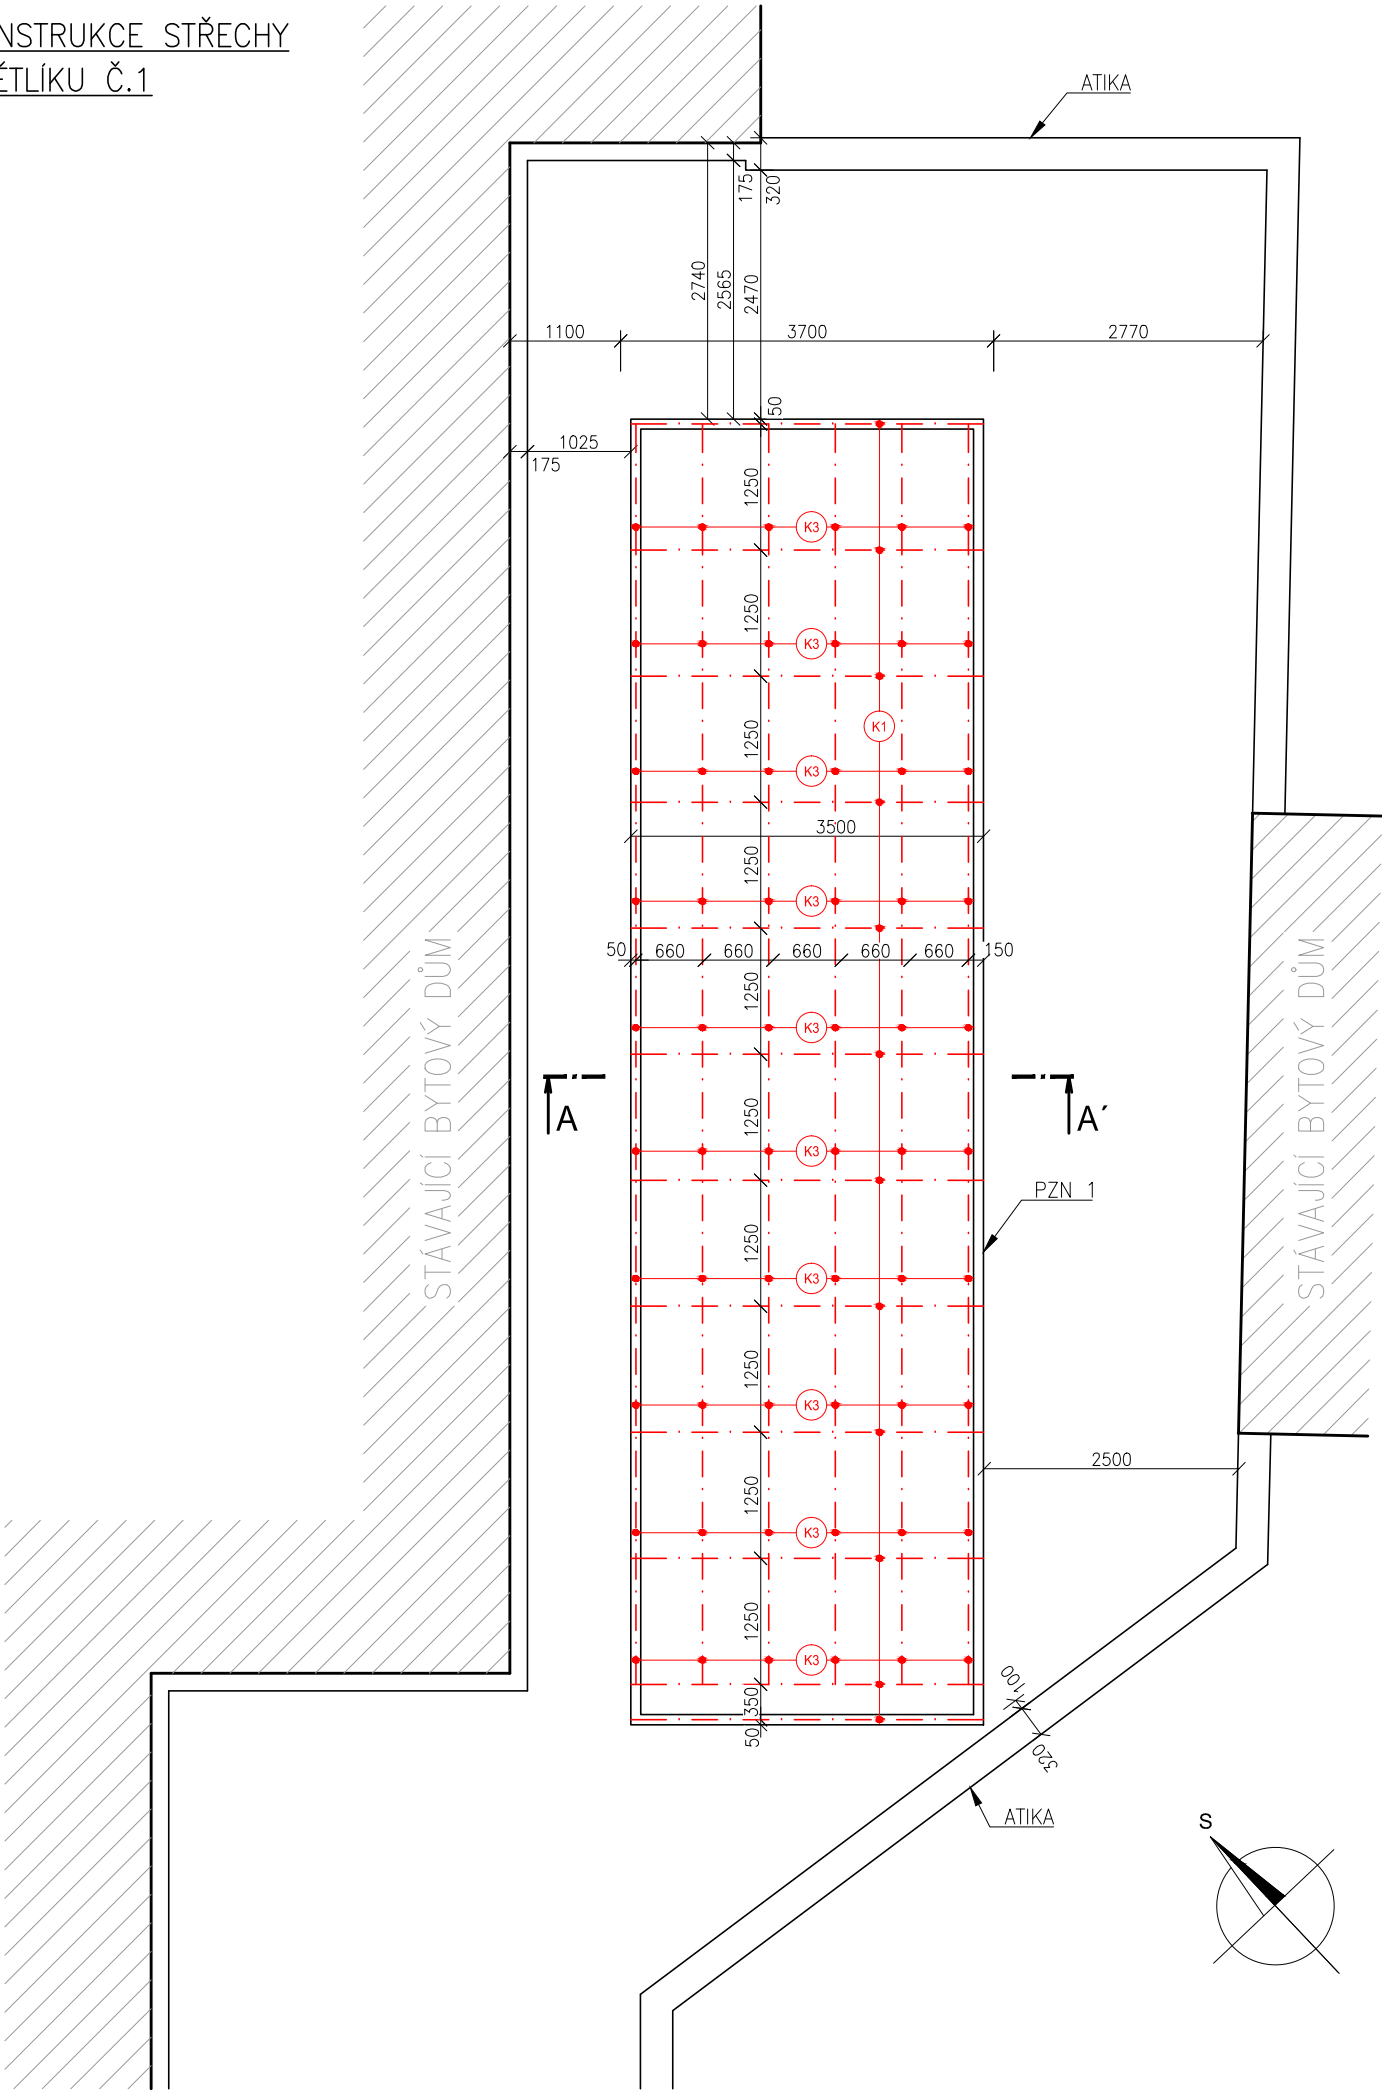

KONSTRUKCE STŘECHY  
SVĚTLÍKU Č.2

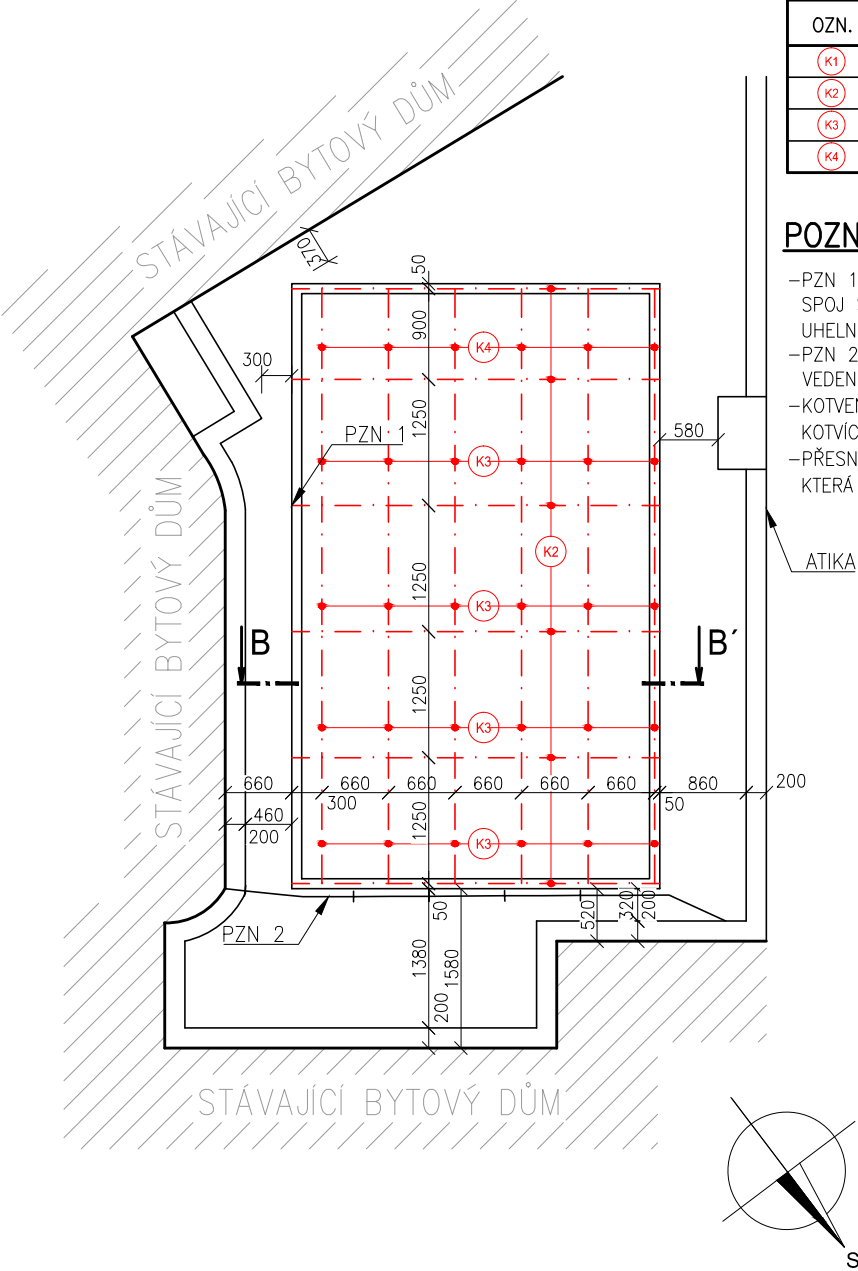


LEGENDA PRVKŮ

OZN.	NÁZEV PRVKU	PROFIL	DÉLKA	POČET
K1	KROKEV	IPE 100	3500	12
K2	KROKEV	IPE 100	3650	6
K3	VAZNICE	L 45x3	1200	84
K4	VAZNICE	L 45x3	850	6


POZNÁMKA

- PZN 1 SPOJ SVISLÝCH A VODOROVNÝCH DESEK VNITŘNÍM SYSTÉMOVÝM SPOJOVACÍM UHELNÍKEM Z POZINKOVANÉ OCELI
- PZN 2 VEDENÍ HROMOSVODU PŘELOŽIT ZPĚT NA KONSTRUKCI SVĚTLÍKU
- KOTVENÍ OCELOVÝCH PRVKŮ NA STÁVAJÍCÍ KONSTRUKCI POMOCÍ OCELOVÝCH KOTVICÍCH PRVKŮ
- PŘESNÁ SPECIFIKACE NAVRŽENÝCH MATERIÁLŮ JE V TECHNICKÉ ZPRÁVĚ, KTERÁ JE SOUČÁSTÍ TÉTO DOKUMENTACE


HIP:	Ing. Otmar Voneš	 Optátova 37, Brno 637 00 IČO: 29310971 www.sworti.cz
Zodpov. projektant:	Ing. Arch. Milan Grygar (AI)	
Vypracoval:	Ing. Tomáš Herman	
Investor:	Statutární město Brno	
Zadavatel:	Statutární město Brno	
AKCE:	REKONSTRUKCE ZASTŘEŠENÍ SVĚTLÍKŮ BD KOLIŠTĚ 29	Stupeň: DSP
OBJEKT:	SO 01	Č. zakázky: 16-21
ČÁST:	D.1.1 – ARCHITEKTONICKO-STAVEBNÍ ŘEŠENÍ	Č. archivní: 16-21
NÁZEV VÝKRESU:	KONSTRUKCE ZASTŘEŠENÍ SVĚTLÍKŮ – NS	Datum: 07/2016
		Formát: 2xA4
		Měřítko: Číslo výkresu: D.1.1.8
		1:75



STŘECHA SVĚTLÍKU Č.1

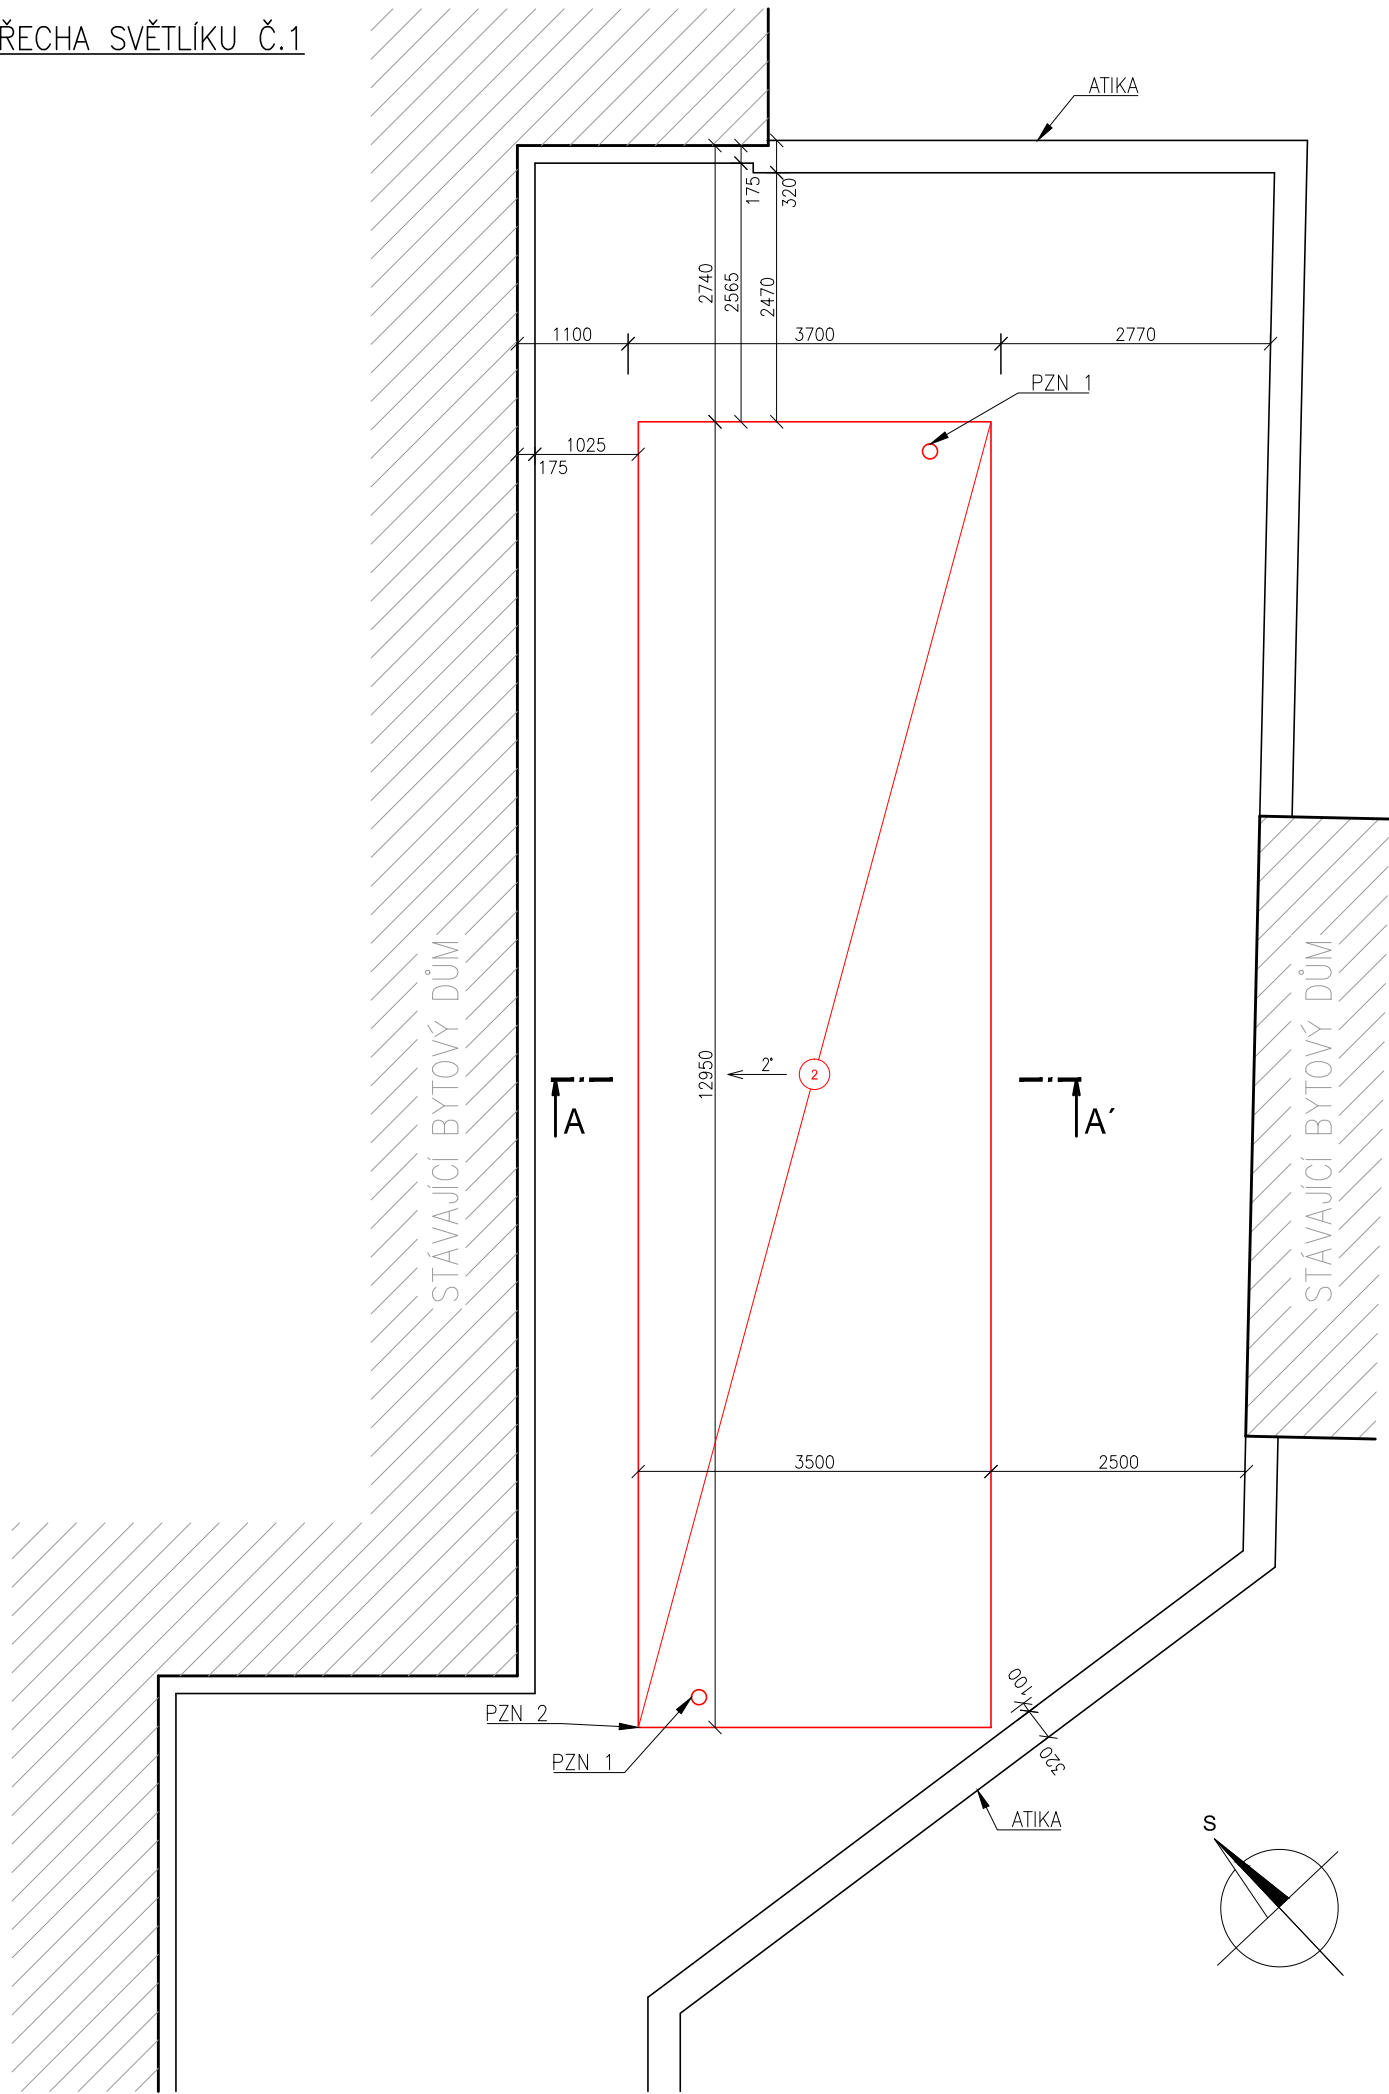

STŘECHA SVĚTLÍKU Č.2

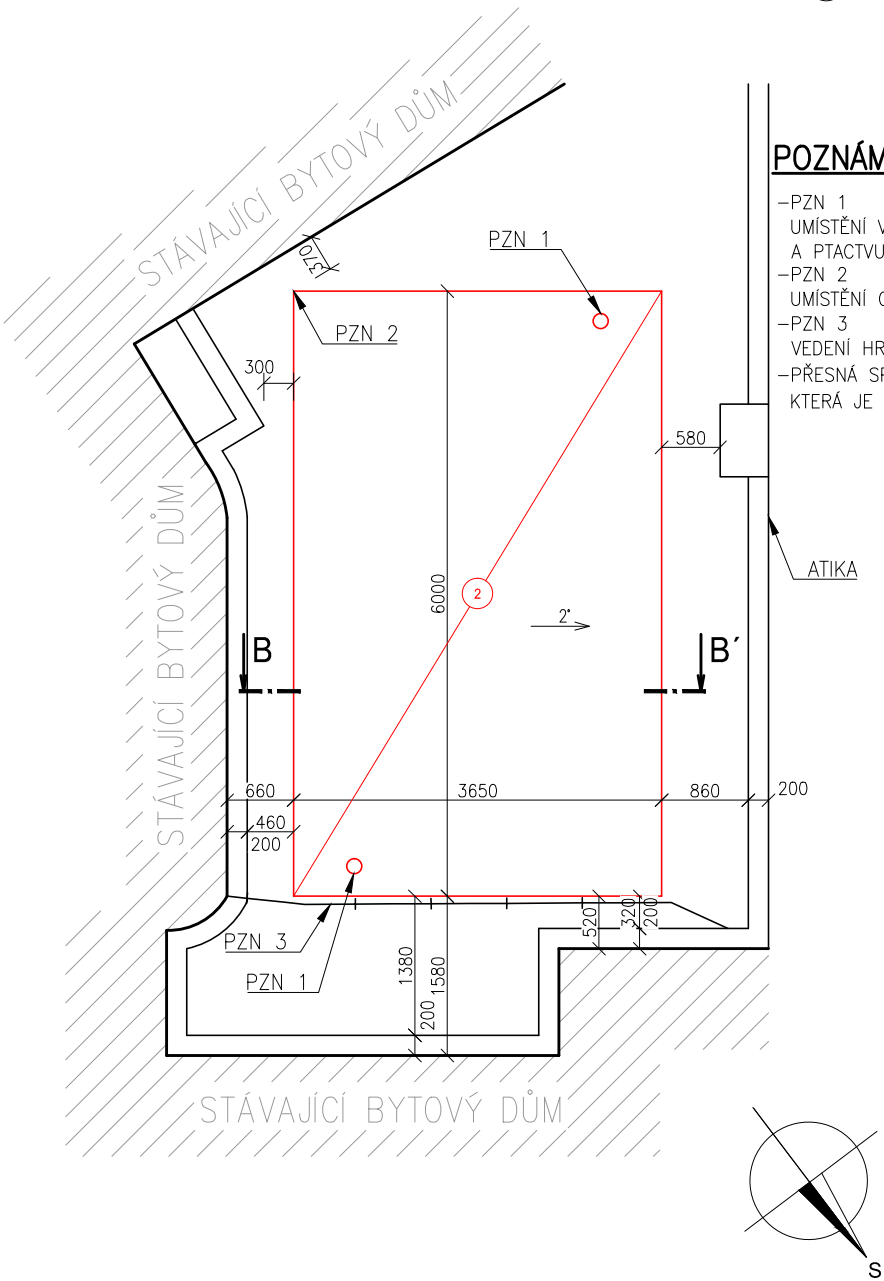


LEGENDA ZNAČENÍ


- 2 - NOVÝ STŘEŠNÍ PLAŠŤ
- HYDROIZOLACE Z mPVC
- SEPARAČNÍ GEOTEXTILIE
- CETRIS DESKY TL. 22 mm

POZNÁMKA


- PZN 1 UMÍSTĚNÍ VĚTRACÍ HLAVICE SE STŘÍŠKOU A MŘÍŽKOU SE SÍTKOU PROTI HMYZU A PTACTVU
- PZN 2 UMÍSTĚNÍ CEDULE - NEPOCHŮZÍ KONSTRUKCE - ZÁKAZ VSTUPU
- PZN 3 VEDENÍ HROMOSVODU PŘELOŽIT ZPĚT NA KONSTRUKCI SVĚTLÍKU
- PŘESNÁ SPECIFIKACE NAVRŽENÝCH MATERIÁLŮ JE V TECHNICKÉ ZPRÁVĚ, KTERÁ JE SOUČÁSTÍ TĚTO DOKUMENTACE

HIP:	Ing. Otmar Voneš	 Optátova 37, Brno 637 00 IČO: 29310971 www.sworti.cz
Zodpov. projektant:	Ing. Arch. Milan Grygar (AI)	
Vypracoval:	Ing. Tomáš Herman	
Investor:	Statutární město Brno	
Zadavatel:	Statutární město Brno	
AKCE:	REKONSTRUKCE ZASTŘEŠENÍ SVĚTLÍKŮ BD KOLIŠTĚ 29	Stupeň: DSP
OBJEKT:	SO 01	Č. zakázky: 16-21
ČÁST:	D.1.1 - ARCHITEKTONICKO-STAVEBNÍ ŘEŠENÍ	Č. archivní: 16-21
NÁZEV VÝKRESU:	ZASTŘEŠENÍ SVĚTLÍKŮ - NS	Datum: 07/2016
		Formát: 2xA4
		Měřítko: Číslo výkresu: 1:75 D.1.1.9

ŘEZ A-A'

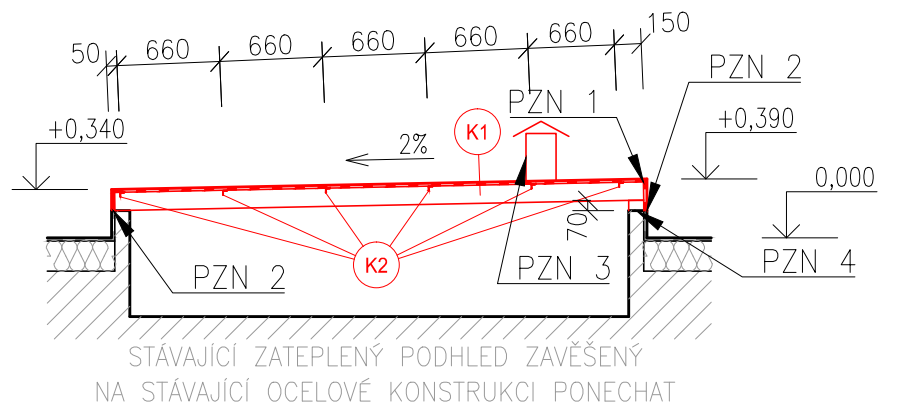

ŘEZ B-B'

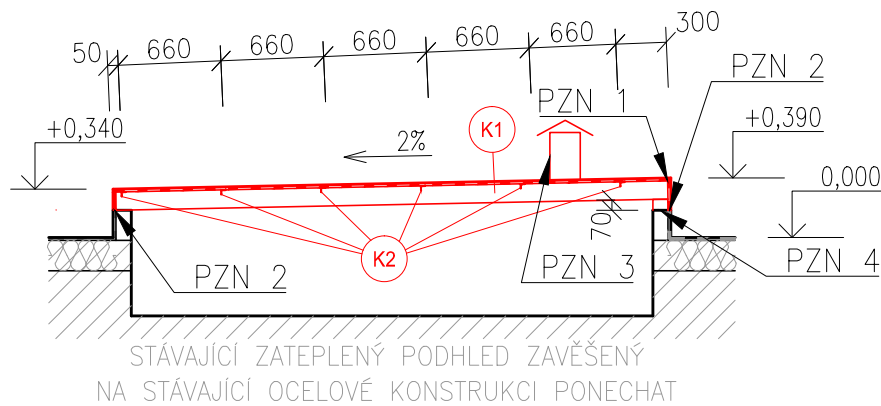

LEGENDA PRVKŮ

OZN.	NÁZEV PRVKU	PROFIL	DÉLKA	POČET
K1	KROKEV	IPE 100	3500	12
K2	KROKEV	IPE 100	3650	6
K3	VAZNICE	L 45x3	1200	84
K4	VAZNICE	L 45x3	850	6

LEGENDA MATERIÁLŮ


STÁVAJÍCÍ KONSTRUKCE SVĚTLÍKU  
PŘEDPOKLAD DŘEVĚNÁ KONSTRUKCE

LEGENDA ZNAČENÍ

- 2 -NOVÝ STŘEŠNÍ PLÁŠŤ  
-HYDROIZOLACE Z mPVC  
-SEPARAČNÍ GEOTEXTILIE  
-CETRIS DESKY TL. 22 mm

POZNÁMKA

- KOTVENÍ OCELOVÝCH PRVKŮ NA STÁVAJÍCÍ KONSTRUKCI POMOCÍ OCELOVÝCH KOTVICÍCH PRVKŮ  
-PZN 1  
SPOJ SVISLÝCH A VODOROVNÝCH DESEK VNITŘNÍM SYSTÉMOVÝM SPOJOVACÍM UHELNÍKEM Z POZINKOVANÉ OCELI  
-PZN 2  
NAPOJENÍ STÁVAJÍCÍ HYDROIZOLACE NA NOVOU HYDROIZOLACI STŘEŠNÍ KONSTRUKCE SVĚTLÍKU  
-PZN 3  
UMÍSTĚNÍ VĚTRACÍ HLAVICE SE STŘÍŠKOU A MŘÍŽKOU SE SÍTKOU PROTI HMYZU A PTACTVU  
-PZN 4  
PODBETONOVÁNÍ ULOŽENÍ OCELOVÉ KROKVE VÝŠKY 70 mm V DÉLCE 100 mm  
-PŘESNÁ SPECIFIKACE NAVRŽENÝCH MATERIÁLŮ JE V TECHNICKÉ ZPRÁVĚ, KTERÁ JE SOUČÁSTÍ TÉTO DOKUMENTACE

HIP:	Ing. Otmar Voneš	 Optátova 37, Brno 637 00 IČO: 29310971 www.sworti.cz
Zodpov. projektant:	Ing. Arch. Milan Grygar (AI)	
Vypracoval:	Ing. Tomáš Herman	
Investor:	Statutární město Brno	
Zadavatel:	Statutární město Brno	
AKCE:	REKONSTRUKCE ZASTŘEŠENÍ SVĚTLÍKŮ BD KOLIŠTĚ 29	Stupeň: DSP
OBJEKT:	SO 01	Č. zakázky: 16-21
ČÁST:	D.1.1 - ARCHITEKTONICKO-STAVEBNÍ ŘEŠENÍ	Č. archivní: 16-21
NÁZEV VÝKRESU:	ŘEZY SVĚTLÍKY - NS	Datum: 07/2016
		Formát: 2xA4
		Měřítko: 1:50
		Číslo výkresu: D.1.1.10