


LEGENDA MÍSTNOSTÍ					
	účel místnosti	m ²	podlaha	úprava stěn	strop
1.01	výměník	70.4	stávající	stávající	stávající
1.02	chodba	65.3	stávající	stávající *	stávající
1.03	jídlna		stávající	stávající *	stávající
1.04	kabinet	16.4	1 PVC	vápenná omítka keram. obklad za umyv.	vápenná omítka SDK podhled (REI30)
1.05	učebna	65.8	1 PVC	vápenná omítka keram. obklad za umyv.	vápenná omítka SDK podhled (REI30)
1.06	umývárna	18.6	stávající	stávající	stávající
1.07	šatna	17.6	stávající	stávající omítka vyspravena po prov. inst.	stávající omítka vyspravena po prov. inst.
1.08	šatna	17.0	stávající	stávající omítka vyspravena po prov. inst.	stávající omítka vyspravena po prov. inst.
1.09	umývárna	22.9	stávající	stávající	stávající
1.10	schodiště	24.6	stávající	stávající	stávající
1.11	WC dívky	5.9	stávající	stávající	stávající
1.12	WC chlapci	5.2	stávající	stávající omítka vyspravena po prov. inst.	stávající omítka vyspravena po prov. inst.

*) na nové konstrukce vápenná omítka

LEGENDA HMOT	
	stávající zdivo, konstrukce
	bourané konstrukce
	zdivo z porobetonových příčkových tl. 125mm na lepicí tmel
	zdivo z keramických tvárníc tl. 240mm na lepicí tmel
	zdivo z keramických tvárníc tl. 240mm AKU na lepicí tmel
	prostý beton
	železobeton
	zdivo z bednicích tvarovek
	tepelná izolace - polystyrén

VÝPIS PREFABRIKÁTŮ		
PŘEKLAD 70/238/1250	6Ks	
PŘEKLAD 70/238/2750	3Ks	

LEGENDA PROSTUPŮ	
VZT 1	prostup stávající stěnou 600/350, pod věncem
ZTI 1	prostup stávajícím ŽB stropem Ø150
ZTI 2	prostup stávajícím ŽB stropem 100/250
ZTI 3	prostup stávajícím ŽB stropem 150/200
ZTI 4	prostup stávajícím ŽB stropem 150/150 a novou ŽB deskou
ZTI 5	prostup stávajícím ŽB stropem 100/350, prostup stěnou 100/350
ZTI 6	prostup stěnou 100/200 pod stropem
UT 1	prostup stávající stěnou 100/300 pod stropem, svislá drážka k podlaze 100/200
UT 2	prostup stávající stěnou 100/200 pod stropem

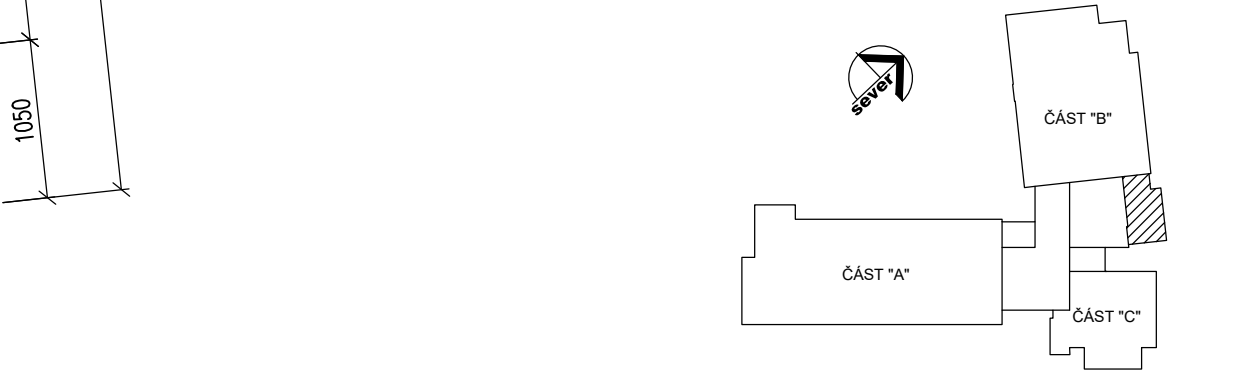


±0,00= stávající podlaha při vstupu	
HIP	Ing.arch. A.Pisářík
Zodp. projektant	Ing.arch. A.Pisářík
Projektant	Ing.arch. A.Pisářík
Zak.číslo	2/P/17
Datum	5/2017
Stupeň	Měřítko 1:50
Zadávací dokumentace	

Investor:	Statutární město Brno, m.č. Brno - střed, Dominikánská 2, Brno
Místo:	Bakalovo nábreží 8, Brno
Stavba	

**ZŠ Brno, Bakalovo nábreží 8 -
přístavba učebny**

Objekt	SOP 01 Budova školy
Část	ARCHITEKTONICKO STAVEBNÍ ŘEŠENÍ
Název	Půdorys 1.NP - nový stav

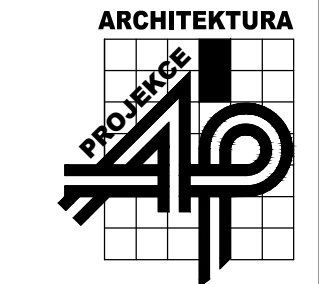

AP-atelier, s.r.o.
Kabátčnickova 2, 602 00 Brno

číslo paré číslo výkresu

04