



PŮDORYS PRŮJEZDU  
BOURACÍ PRÁCE  
M 1:50

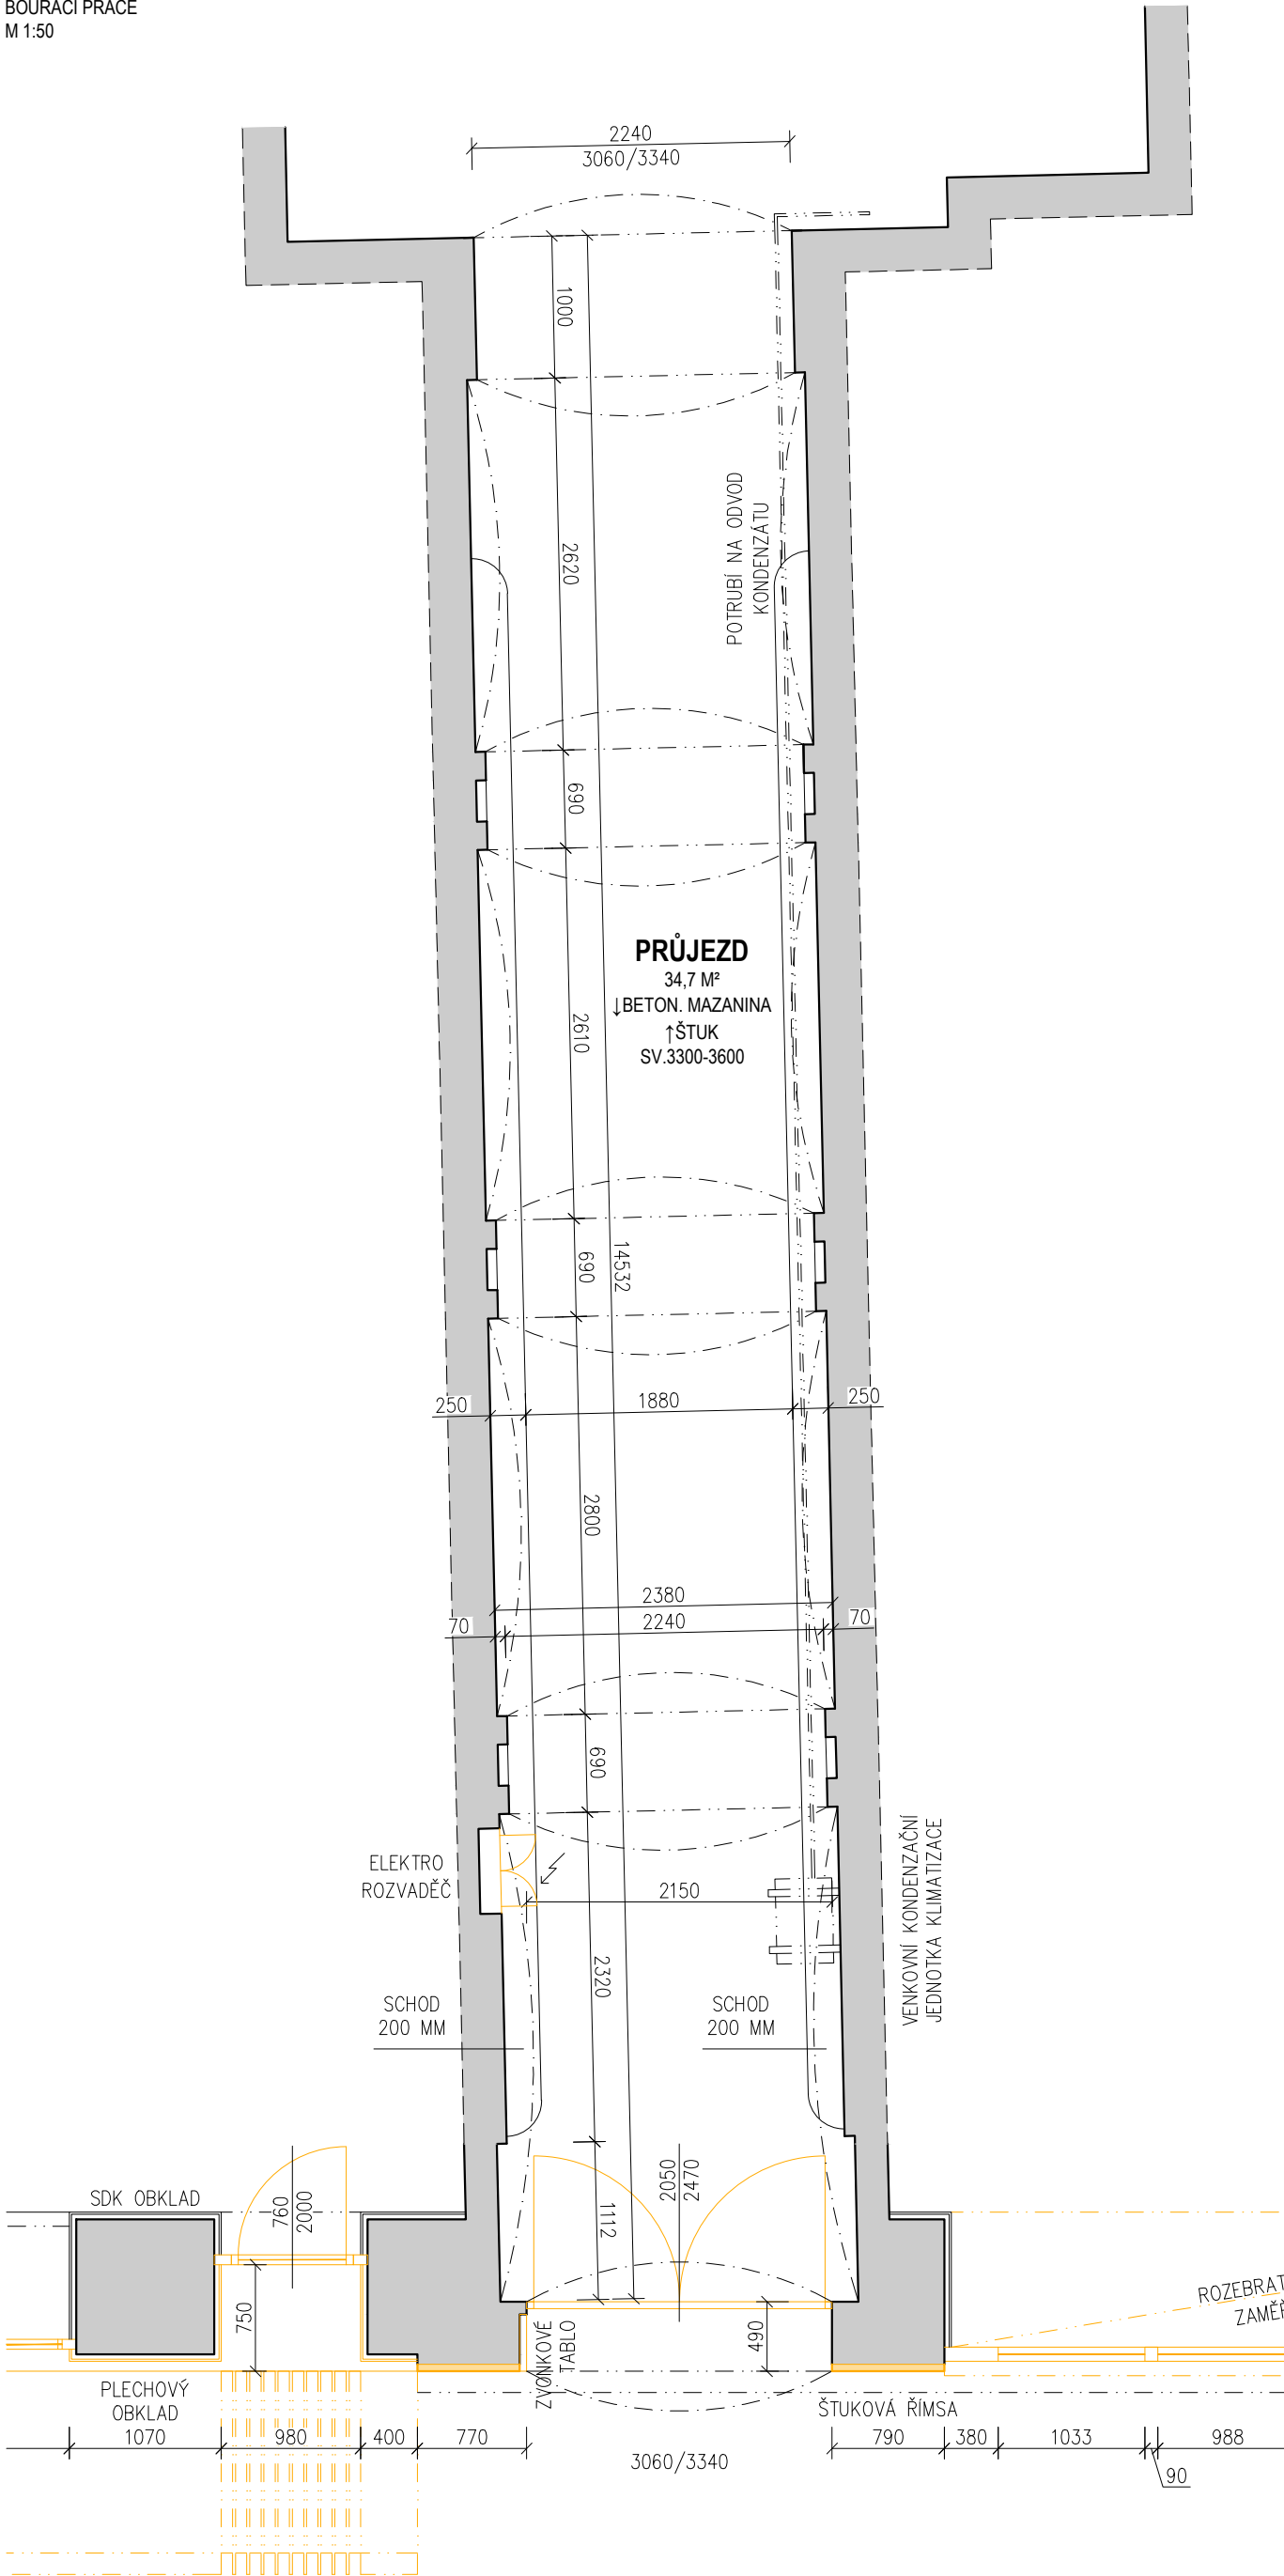

PŮDORYS FASÁDY  
BOURACÍ PRÁCE  
M 1:50

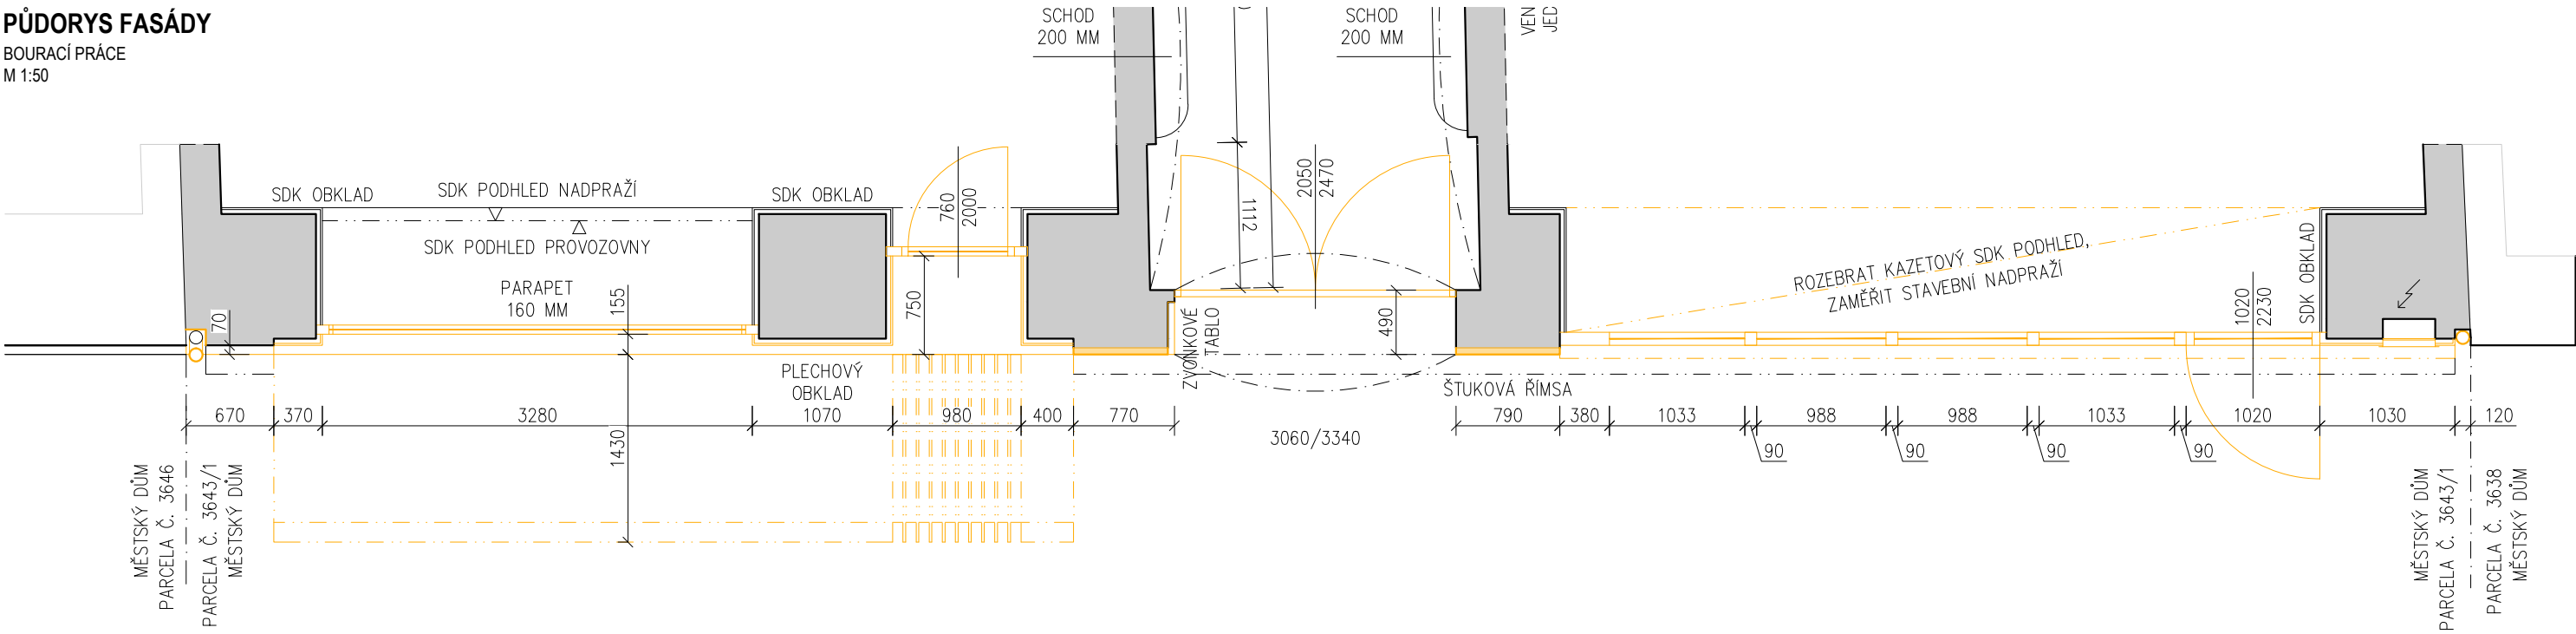

POHLED ZÁPADNÍ  
BOURACÍ PRÁCE  
M 1:50




LEGENDA KONSTRUKCÍ

- STÁVAJÍCÍ KONSTRUKCE (MIMO VSTUPNÍ HALU A FASÁDU NEZAMĚŘENO)
- BOURANÉ KONSTRUKCE

POZNÁMKA

- LEVÁ STRANA
- ODSTRANIT VEŠKERÝ PLECHOVÝ OBKLAD VČETNĚ STRÍŠKY.
  - ODSTRANIT VEŠKERÉ VÝPLNĚ OTVORŮ.
  - ODSTRANIT PŘEDSAZENÝ SCHOD PODÉL PROVOZOVNÝ AŽ K LÍCI ZDIVA PARTERU.
  - ODSTRANIT DEŠŤOVÝ SVOD VEDENÝ PŘED FASÁDOU VČETNĚ LITINOVÉHO HRDLA. MÍSTO NĚJ VYSEKAT DŘÁŽKU VE ZDIVU AŽ NA ÚROVĚŇ ŠTUKOVÉ RÍMSY.
- PRÁVÁ STRANA
- ODSTRANIT VEŠKERÝ PLECHOVÝ OBKLAD VČETNĚ STRÍŠKY.
  - ODSTRANIT VEŠKERÉ VÝPLNĚ OTVORŮ.
  - ODSTRANIT DVÍŘKA PŘÍPOJKOVÉ SKŘÍŇ.
  - ROZEBRAT KAZETOVÝ SDK PODHLED AŽ NA ÚROVĚŇ VNITŘNÍHO LICE ZDIVA PARTERU.
  - ODSTRANIT DEŠŤOVÝ SVOD A LITINOVÉ HRDLA.
- PRŮJEZD
- OSEKAT OMÍTKU PORTÁLU A OSTĚNÍ VRAT. PODKLAD VYROVNAT.
  - ODSTRANIT PLECHOVÁ VRATA.
  - ODSTRANIT DVÍŘKA SKŘÍŇ. ROZVADĚČ.
  - ODSTRANIT ZVONKOVÉ TABLO.
  - ODSTRANIT VĚTRACÍ MŘÍŽKY POD KLENBOU.
  - ODSTRANIT SVÍTIDLA.
- ODSTRANIT OPLECHOVÁNÍ ŠTUKOVÉ RÍMSY.

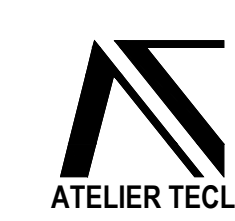

ATELIER TECL

0,000 = 000,000 m n. m. B.p.v.

ATELIER TECL s.r.o.  
GROHOVA 51  
602 00 BRNO  
+420 544 212 348  
www.ateliertecl.cz

ZODPOVĚDNÝ PROJEKTANT	ING. ARCH. LUKÁŠ TECL	razítka a číslo paré
VEDOUČÍ PROJEKTU	ING. ARCH. LUKÁŠ TECL	
ARCHITEKT	ING. ARCH. LUKÁŠ TECL	
VYPRACOVAL	ING. ARCH. MARTIN DOLEŽEL	
KONTROLOVAL	ING. ARCH. LUKÁŠ TECL	
STAVEBNÍK: Statutární město Brno, městská část Brno-střed, Dominikánská 2, 601 69 Brno		

DOKUMENTACE PRO PROVÁDĚNÍ STAVBY

NÁZEV A MÍSTO STAVBY

**OPRAVA PARTERU DOMU A NAVAZUJÍCÍCH PROSTOR - LIDICKÁ 8**

Lidická 1859/8, 602 00 Brno-střed, p.č. 3643/1, k.ú. Brno město

OBJEKT	FORMÁT
	DATUM 02/2017
	STUPEŇ DPS
	ZAK. ČÍSLO 2016043
	MĚŘÍTKO 1:50
NÁZEV DOKUMENTU	ČÍSLO PŘÍLOHY

BOURACÍ PRÁCE - PŮDORYS A POHLED

D.1.1.03