


ZJEDNODUŠENÝ PŮDORYS- Stávající stav, bourací práce


Vstup

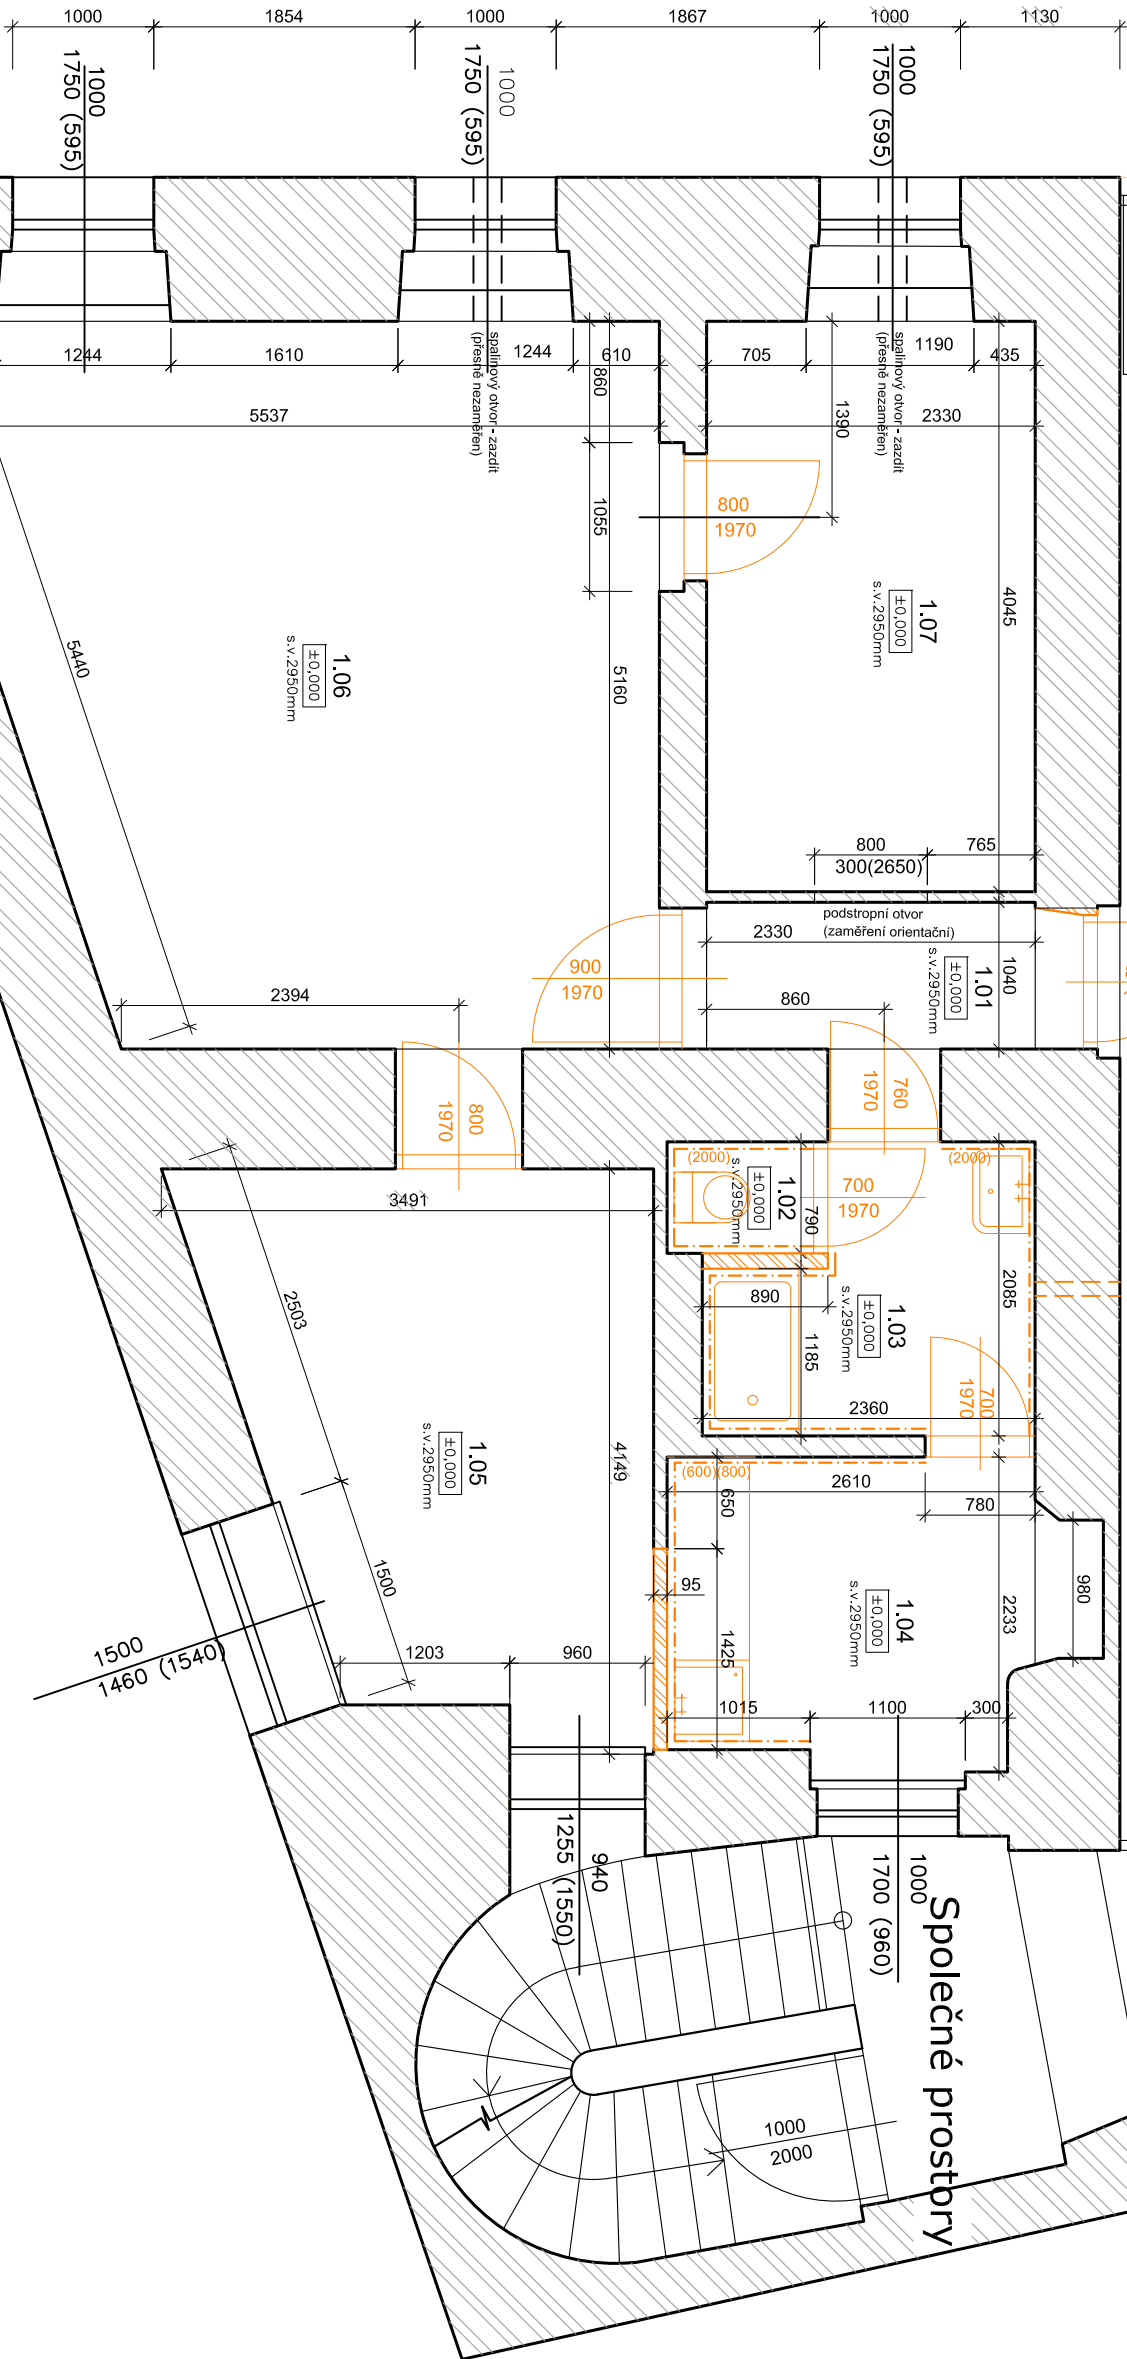

CELKEM	61,78
--------	-------

Poznámka

- [illegible]

	Zodp. projektant: Ing. Zdeněk Kovář		Ověř. technik: Ing. Zdeněk Kovář
	Projektant: Ing. Zuzana Grahlová		
Investor: Statutární město Brno, městská část Brno-střed, Dominikánská 2, 601 69 Brno			
Místo: Brno	Stupeň: DSP	Datum: Červen 2017	Počet: 1
Měřítko: 1 : 50	Adres: VÍDEŇSKÁ 24 - oprava bytové jednotky č.2 Vítězná 24/124, Brno-město, par.č. 548, k.ú. Štýřice (610186)		Č. výkresu: D1.1.2
Číslo zakázky:	Název: PŮDORYS- Stávající stav, bourací práce		Průběh: 1