


ŘEZ A-A

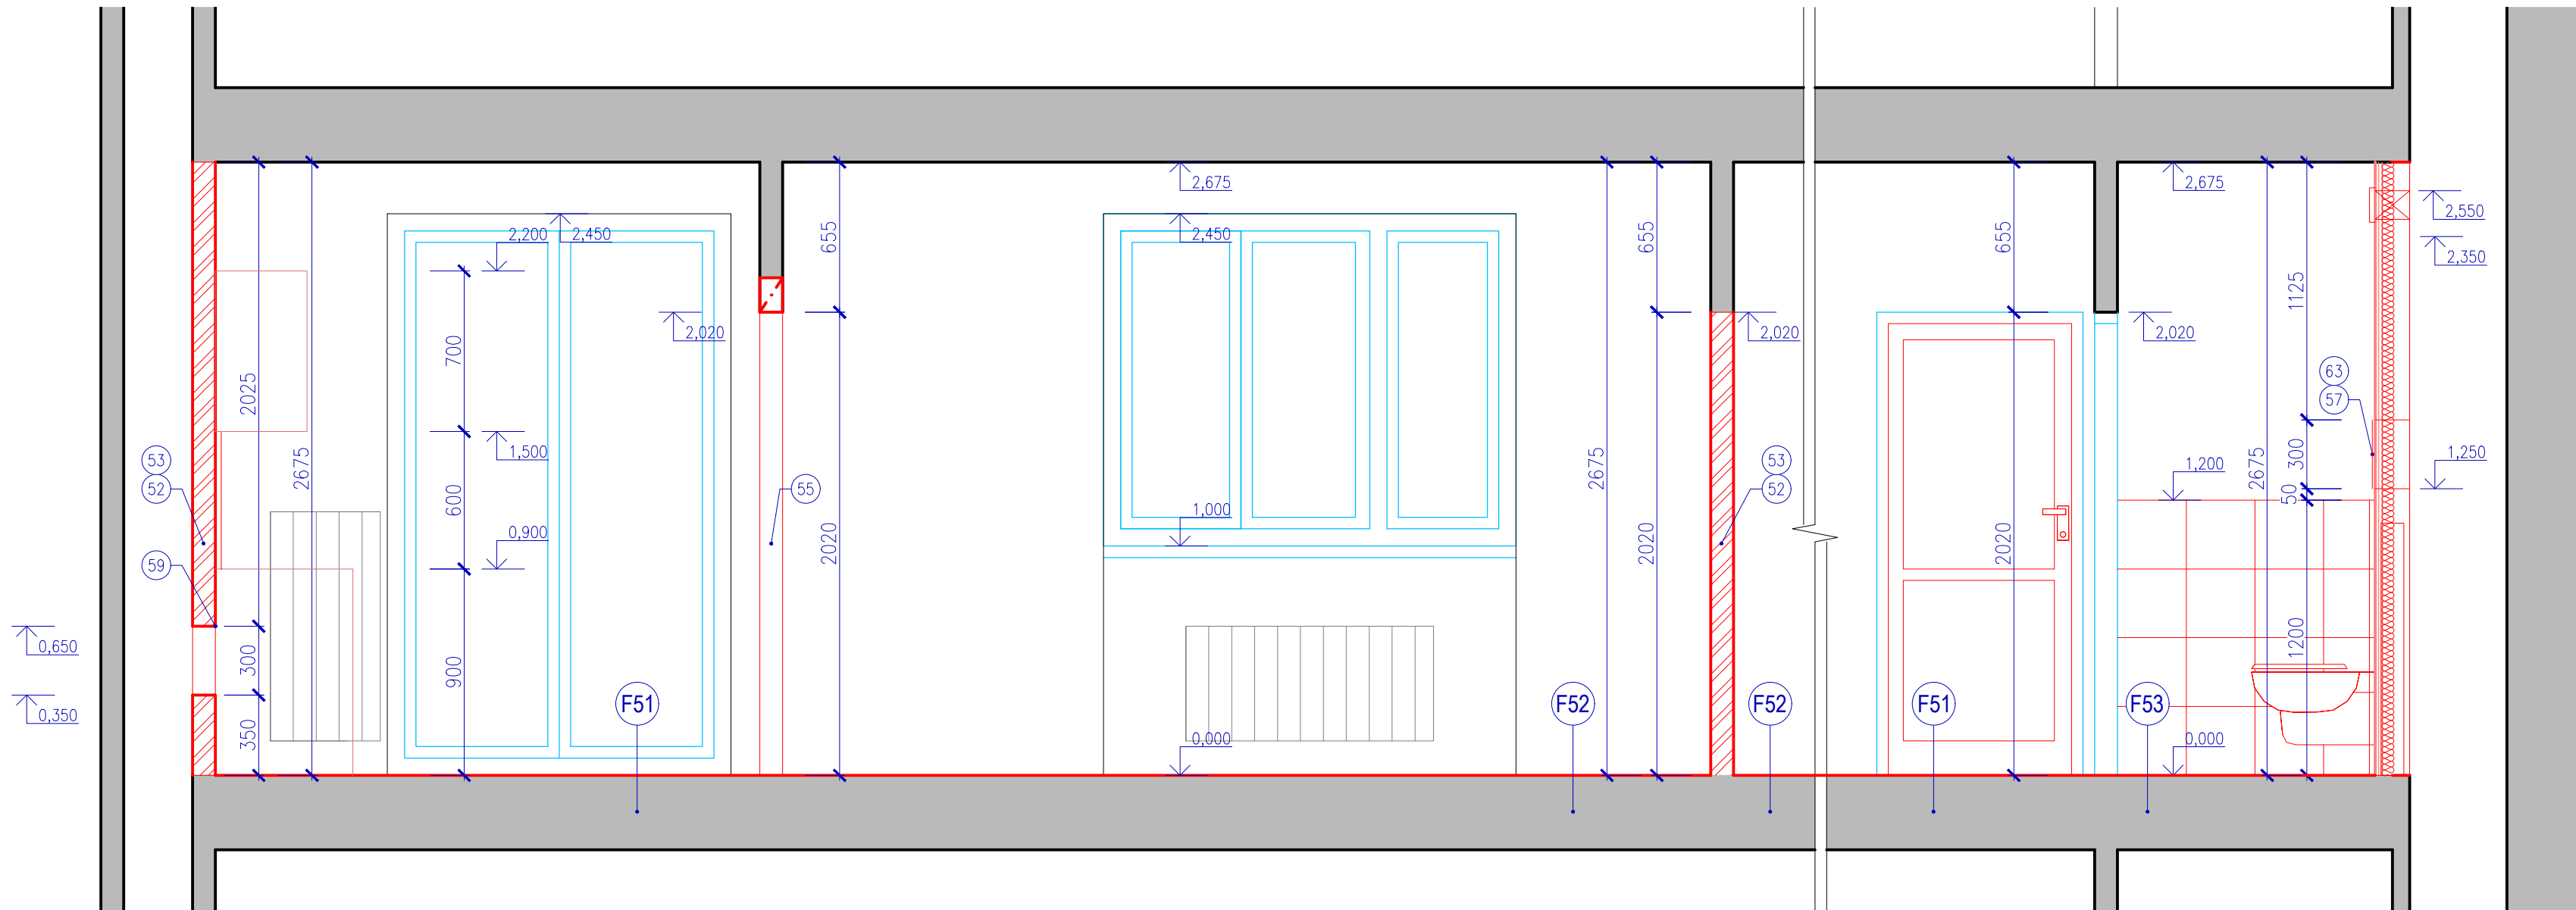

PŮDORYS



LEGENDA MÍSTNOSTÍ

OZN.	CĚL MÍSTNOSTI	PL [m2]	OPRAVY PODLAHY			POZNÁMKA
			PODLAHA	STĚNY	STROP	
3.51	CHODBA	11,7	PVC F51	MALBA	MALBA	PVC LIŠTA
3.52	KUCHYŇ	10,6	PVC F51	MALBA KERAM. OBLAD	MALBA	PVC LIŠTA
3.53	POKOU	17,7	VLYSY F52	MALBA	MALBA	DŘEVĚNÝ SOKL
3.54	POKOU	15,7	VLYSY F52	MALBA	MALBA	DŘEVĚNÝ SOKL
3.55	SKLAD	1,6	KERAMICKÁ DLÁŽBA F53	MALBA	MALBA	KERAMICKÝ SOKL V w. 50 mm
3.56	WC	1,0	KERAMICKÁ DLÁŽBA F53	MALBA KERAM. OBLAD	MALBA	-
3.57	KOUPELNA	2,8	KERAMICKÁ DLÁŽBA F54	MALBA KERAM. OBLAD	MALBA	-
3.58	POKOU	15,2	VLYSY F52	MALBA	MALBA	DŘEVĚNÝ SOKL

LEGENDA STAVEBNÍCH ÚPRAV

OZN.	SPECIFIKACE	POČET ks	POZNÁMKA
VZT 1	PROSTUP STĚNOU W25 mm, HH +2,550	1	PRO VENTILÁTOR VZT

LEGENDA POZNÁMEK

- (51) STAVEBNÍ OPRAVY PRO PROFESI ELEKTRO SLABOPROUD A SLABOPROUD PROVĚST DLE PROFESNÍCH VÝKRESŮ
STAVEBNÍ OPRAVY PRO PROFESI ŮT PROVĚST DLE PROFESNÍCH VÝKRESŮ
- (52) ZAZDĚNÍ STAVEBNÍHO OTVORU PLNÝMI OHLAMI
- (53) STĚNU OPATŘIT ŠTUKOVOU OMÍTKOU, VČETNĚ JÁDROVÉ, NÁPOJENÍ NA STÁVAJÍCÍ STĚNY PŘEPERLINKOVAT
- (54) KERAMICKÉ OBLIKADY UKONČIT HLINIKOVOU LIŠTOU A SYSTÉMOVÝMI HLINIKOVÝMI ROHOVNÍKY
- (55) STAVEBNÍ OTVOR OPATŘIT KOVOVÝMI PODOMÍTKOVÝMI ROHOVNÍKY V OSTEINĚ A NADPRAŽÍ
- (56) OPRAVA OMÍTKY STĚN A STROPŮ DO 20% PLOCHY: CELOPLOŠNÁ PENETRACE, ŠTUKOVÁ OMÍTKA, PENETRACE A MALBA
- (57) SOK PŘEDSTĚNA S POŽÁRNÍ ODOLNOSTÍ EI 45, SE SYSTÉMOVÝM SKRYTÝM SPLACHOVÁNĚM A REVIZNÍM DVĚŘÍ VZ DOPŮLKOVÉ VÝROBKY
- KONSTRUKCE Z PODZEMKOVÝCH PROFILŮ UW 75, UA PROFILY PRO WC, ZÁKLOP Z POŽÁRNĚ IMPREGNOVANÝCH DESEK 2 x 15 mm
- (58) DOZDĚNÍ STAVEBNÍHO OTVORU
- (59) DO NADPRAŽÍ OTVORU OSADIT OCELOVÝ (OHLNÍK 50/50/5 mm
- (60) POD OBLIKADY BUDE PROVĚDĚNA NOVÁ HRUBÁ OMÍTKA
- (61) ZABRADLU OČISTIT
- (62) SOK KASTLUK VÝŠKY 400 mm PRO VEDENÍ NN KABELŮ A OSAZENÍ BYTOVÉHO ROZVADĚČE
- (63) PŘEDSTĚNU VYPLNIT MINERÁLNÍ VLNOU TL 60 mm

SKLADBY KONSTRUKCÍ

- (F51) PVC
- PVC HETEROGENNÍ KRYTINA V ROLÍ 1,5 m 2 mm
 - TL. NÁŠLAPNÉ VRSŤVY 0,8 mm
 - ODOLNOST PROTI KOLEČKOVÉ ZÁTĚŽI PROTISKLUZNOSTI
 - PLOŠNÁ HMOTNOST 380 g / m2
 - OSTĚNÍ SVĚTEL SĚDÝ ZHÁNY
 - DISPERZNÍ LEPIDLO 1 mm
 - SAMONIVELAČNÍ STĚRNA 5 mm
 - PENETRAČNÍ NÁTER
 - STÁVAJÍCÍ BETONOVÁ MAZANINA OČIŠTĚNÁ

- (F52) VLYSY
- 2 x LAKOVÁNÍ
 - VYBROUŠENÍ
 - PŘETMĚLENÍ, ZPĚVNĚNÍ EPONOVÝM LEPIDLEM
 - VYBROUŠENÍ
 - STÁVAJÍCÍ DŘEVĚNÉ VLYSY
 - NEODOLNÉ ČÁSTI ZNOVU NALEPIT OCA 10%

- (F53) KERAMICKÁ DLÁŽBA HYDROIZOLAČNÍ
- KERAMICKÁ DLÁŽBA PROTISKLUZNÁ 300 x 300 mm 9 mm
 - OSTĚNÍ SVĚTEL SĚDÝ
 - LEPIDLO TĚL NA BAZ CEMENTU 3 mm
 - STĚRNA HYDROIZOLAČNÍ
 - VYTÁŽENA NA STĚNY PŘES BANDAŽ NA VÝŠKU 100 mm 5 mm
 - SAMONIVELAČNÍ STĚRNA
 - BETONOVÁ MAZANINA OČIŠTĚNÁ

- (F54) KERAMICKÁ DLÁŽBA HYDROIZOLAČNÍ
- KERAMICKÁ DLÁŽBA PROTISKLUZNÁ 300 x 300 mm 9 mm
 - OSTĚNÍ SVĚTEL SĚDÝ
 - LEPIDLO TĚL NA BAZ CEMENTU 3 mm
 - STĚRNA HYDROIZOLAČNÍ
 - VYTÁŽENA NA STĚNY PŘES BANDAŽ NA VÝŠKU 300 mm
 - VE SPRCHOVÉM KOUTĚ NA CELOU VÝŠKU OBLIKADY 5 mm
 - SAMONIVELAČNÍ STĚRNA
 - BETONOVÁ MAZANINA OČIŠTĚNÁ

LEGENDA - NOVÝ STAV

- STÁVAJÍCÍ KONSTRUKCE
- NOVÉ KONSTRUKCE
- SOK KONSTRUKCE
- ZDÍVO Z PLNÝCH OHEL
- TLouŠTKA DLE VÝKRESU
- PRVKY K REPASU
- PODLAHOVÉ PŘECHODOVÉ LIŠTY
- TECHNICKÉ ZAŘÍZENÍ BUDOY
- VYBAVENÍ BYTU – NENÍ SOUČÁSTÍ DODÁVKY

±0,000 = PODLAHA

H.L.P.	ING. MAREK NETUKA	70	MAREK NETUKA
VYPRACOVAL	ING. MAREK NETUKA		Dubovč 640/11, 537 00 Brno
KONTROLOVAL	ING. KADIMÍR HORÁK		Ing. 008 937 478
OBEDNATEL	MĚSTSKÁ ČÁST BRNO-STŘED, DOMINÁNSKÁ 2, 602 00 BRNO		e-mail: morek@netuka.cz
OPRAVA BYTU 6.5 - ÚVOZ 59			FORMÁT 1:5 x 44
3.NP. ÚVOZ 429/59, 602 00 BRNO			BATUM 09 / 2017
JEDNOSTUPŇOVÁ PROJEKTOVÁ DOKUMENTACE			STUPEŇ JP
D.1.1. ARCHITEKTONICKO STAVEBNÍ ŘEŠENÍ			ZAK. ČÍSLO 2017-BM-003
NOVÝ STAV			EVIDENČNÍ ČÍSLO 083500/1700200
			MĚŘÍTKO 1:25
			Č. VÝKRESU D.1.1.2.02