


Cejl 49 - oprava bytové jednotky 12.2 - Stávající stav, bourací práce

Legenda materiálů

 BOURANÉ KONSTRUKCE

 STÁVAJÍCÍ ZDIVO


 STÁVAJÍCÍ VNITŘNÍ ROZVOD PLYNU

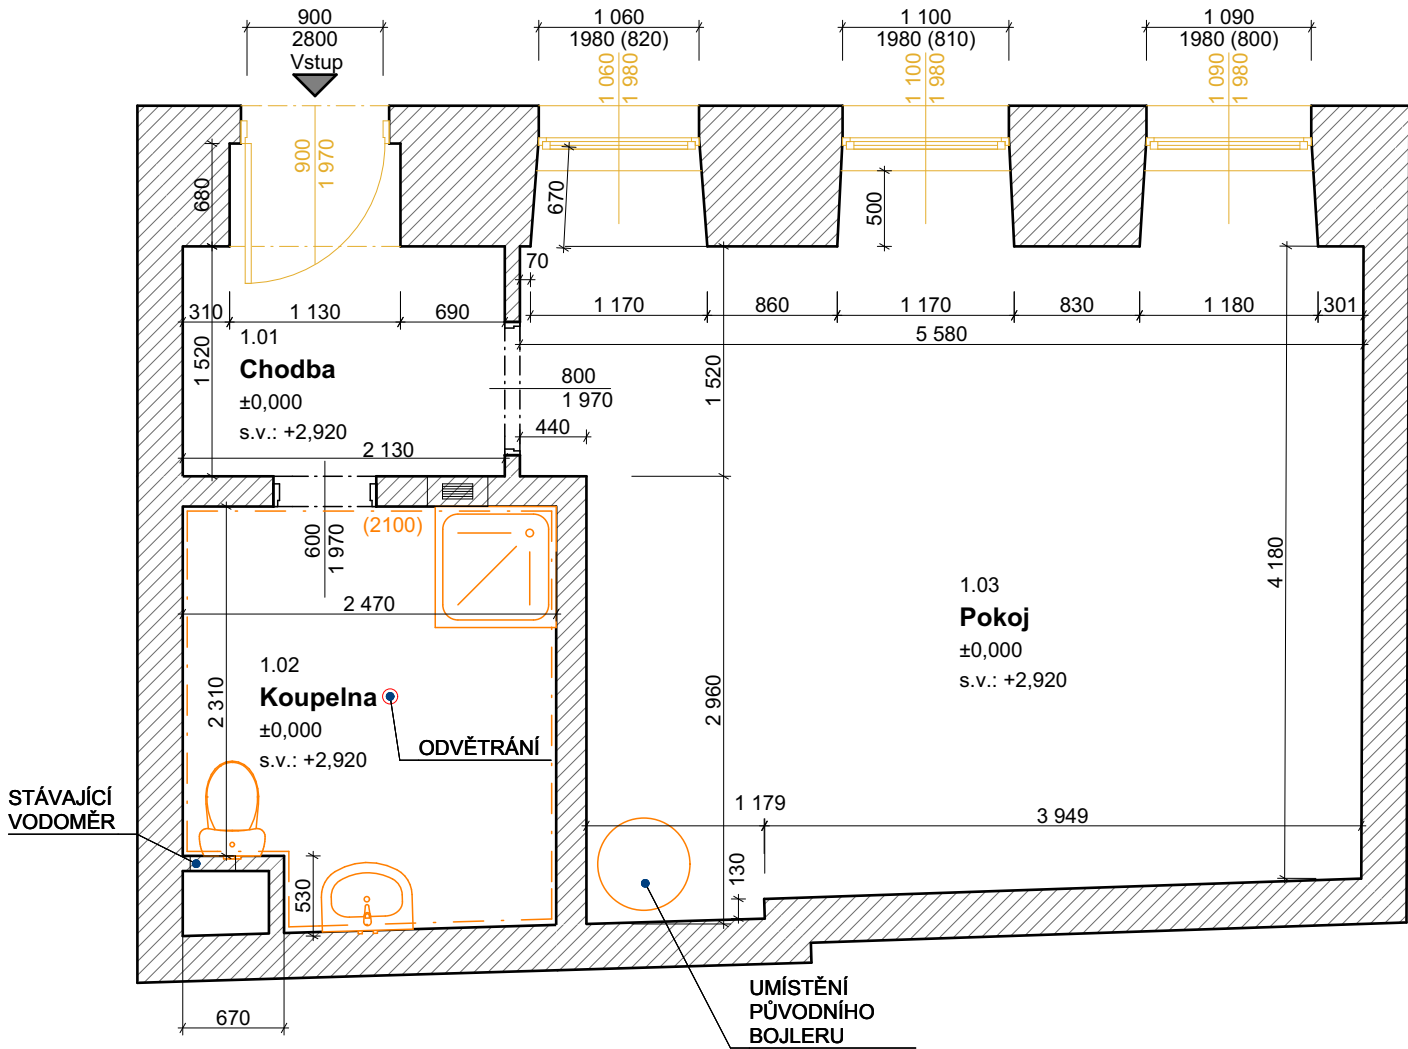

LEGENDA MÍSTNOSTÍ						
Č.M.	NÁZEV MÍSTNOSTI	PLOCHA (m2)	NÁŠLAPNÁ VRSTVA	POVRCH STĚN	POVRCH STROPU	POZNÁMKA
1.01	Chodba	4,01	BETONOVÁ MAZANINA	ŠTUK. OMÍTKA	SDK	
1.02	Koupelna	6,58	KERAMICKÁ DLAŽBA	ŠTUK. OMÍTKA	SDK	OBKLADY v. 2100 mm
1.03	Pokoj	24,43	BETONOVÁ MAZANINA	ŠTUK. OMÍTKA	SDK	
		35,02 m²				

Poznámka

- BUDOU ODSTRANĚNY VSTUPNÍ DVEŘE VČ. ZÁRUBNÍ
- BUDOU ODSTRANĚNY STÁVAJÍCÍ OKNA VČ. PARAPETŮ
- BUDOU OBROUŠENY PŮVODNÍ NÁTĚRY ZÁRUBNÍ INTERIÉROVÝCH DVEŘÍ
- BUDOU ODSTRANĚNY PŮVODNÍ PRAHY
- BUDOU OŠKRÁBÁNY PŮVODNÍ MALBY A ODSTRANĚNY OMÍTKY - VIZ TZ
- BUDE ODSTRANĚN SDK PODHLED V KOUPELNĚ
- PODLAHY BUDOU OČIŠTĚNY A ODSTRANĚNY DROBNÉ NEROVNOSTI
- BUDOU ODSTRANĚNY PŮVODNÍ KERAMICKÉ OBKLADY STĚN V KOUPELNĚ
- BUDE ODSTRANĚNA DLAŽBA V KOUPELNĚ
- STÁVAJÍCÍ ZAŘÍZOVACÍ PŘEDMĚTY A ROZVODY ZTI (VODA A ODPADY) BUDOU VYBOURÁNY A ODSTRANĚNY
- BUDOU ODSTRANĚNY VŠECHNY STÁVAJÍCÍ ZÁSUVKY A VYPÍNAČE, BUDE DEMONTOVÁN STÁVAJÍCÍ BYTOVÝ ROZVADĚČ
- BUDE PROVEDENA DEMONTÁŽ STÁVAJÍCÍCH SVÍTIDEL
- TL. OBVODOVÝCH STĚN BYTU JE ORIENTAČNÍ (PŘI ZA MĚŘENÍ JE NEBYLO MOŽNO OVĚŘIT)
- INTERIÉROVÉ DVEŘE CHYBÍ

		Zodp. projektant: Ing. Zdeněk Kovář		Otisk razítka:	
		Projektant: Ing. Zuzana Greplová			
Investor: Statutární město Brno, Brno-střed, Dominikánská 2, 601 69 Brno					
Místo: Brno	Stupeň: DSP	Datum: Květen 2017		Podpis:	
Měřítko: 1 : 50	Akce: Cejl 49 - oprava bytové jednotky 12.2 Cejl 517/49, Brno, par.č. 775, k.ú. Zábrdovice (610704)			Č. výkresu: D.1.1.2	Paré:
Číslo zakázky:					
		Název: Stávající stav, bourací práce			

Cejl 49 - oprava bytové jednotky 12.2 - Nový stav

Legenda materiálů


NOVÉ KONSTRUKCE

STÁVAJÍCÍ ZDIVO


LEGENDA MÍSTNOSTÍ						
Č.M.	NÁZEV MÍSTNOSTI	PLOCHA (m2)	NÁŠLAPNÁ VRSTVA	POVRCH STĚN	POVRCH STROPU	POZNÁMKA
1.01	Chodba	4,01	KERAMICKÁ DLAŽBA	ŠTUK. OMÍTKA	SDK	SOKL Z DLAŽBY v. 50mm
1.02	Koupelna	6,58	KERAMICKÁ DLAŽBA	ŠTUK. OMÍTKA	SDK	OBKLADY v. 2100 mm
1.03	Pokoj	24,43	PVC	ŠTUK. OMÍTKA	SDK	PVC LEMOVKA, OBKLAD KK
		35,02 m²				


Poznámka

- BUDOU DODÁNY A OSAZENY NOVÉ VSTUPNÍ DVEŘE DO BYTU (PLASTOVÉ $U_d=\min. 1,2 \text{ W/m}^2\text{K}^{-1}$), S KUKÁTKEM, ŠTÍTKEM A ČÍSLEM BYTU, DVEŘE BUDOU JAKO PŮVODNÍ S NADSVĚTLÍKEM (PEVNĚ ZASKLENÝM)
- BUDOU DODÁNY A NAMONTOVÁNY NOVÁ OKNA (PLASTOVÉ $U_w=\min. 1,1 \text{ W/m}^2\text{K}^{-1}$), VČETNĚ PARAPETŮ
- BUDOU PROVEDENY NOVÉ NÁTĚRY ZÁRUBNÍ INTERIÉROVÝCH DVEŘÍ - ZÁKLADOVÝ NÁTĚR + 2X VRCHNÍ SYNTETICKÝ NÁTĚR
- BUDE PROVEDENO VYTMELENÍ DĚR PO HMOŽDINKÁCH VE STĚNÁCH, OMÍTKY BUDOU OPRÁVENY, NÁSLEDNĚ SE PROVEDE PENETRACE A 2X VRCHNÍ MALBA.
- V KOUPELNĚ A V KUCHYŇSKÉM KOUTU BUDOU PROVEDENY NOVÉ OBKLADY
- V CHODBĚ A KOUPELNĚ BUDE PROVEDENA NOVÁ KERAMICKÁ DLAŽBA, VČ. NOVÉHO PODKLADU (PENETRACE, NIV. VRSTVA)
- V KOUPELNĚ BUDOU STĚNY U SPRCHOVÉHO KOUTU VYROVNÁNY DO PRAVÉHO ÚHLU (DOZDÍVKA POPŘ. SILNĚJŠÍ VRSTVA OMÍTKY)
- V KOUPELNĚ BUDE PŘED NALEPENÍM OBKLADŮ A DLAŽBY PROVEDEN HYDROIZOLAČNÍ NÁTĚR VČ. SYSTÉMOVÝCH ROHOVÝCH PÁSEK, NA CHODBĚ BUDE DLAŽBA DOPLNĚNA NA STĚNÁCH SOKLEM Z KERAMICKÉ DLAŽBY
- V POKOJI BUDE POLOŽENA PVC PODLAHA S LEMOVKOU PRO PVC PODLAHY
- V KOUPELNĚ BUDE PROVEDEN NOVÝ ZAVĚŠENÝ SDK PODHLED (NUTNO SE ZAMĚŘIT NA KVALITNÍ PROVEDENÍ PAROZÁBRANY)
- BUDE OSAZEN NOVÝ VENTILÁTOR PRO ODVĚTRÁNÍ KOUPELNY
- BUDE DODÁNA KUCHYŇSKÁ LINKA VČ. DŘEZU, VESTAVNÉ EL. TROUBY, INDUKČNÍ DESKY A DŘEZOVÉ BATERIE
- SOUČÁSTÍ KUCHYNĚ JE I RECIRKULAČNÍ DIGESTOŘ VESTAVENÁ POD HORNÍ SKŘÍŇKU NAD INDUKČNÍ DESKOU
- BUDOU PROVEDENY NOVÉ ROZVODY ZTI A NAINSTALOVÁNY NOVÉ ZAŘÍZOVACÍ PŘEDMĚTY, PROVEDENÍ ZTI JE VČETNĚ ZAPRAVENÍ ROZVODŮ A OPATŘENÍ SPÁR KOLEM ZAŘ. PŘEDMĚTŮ SILIKONEM
- BUDE PŘELOŽENA ČÁST ROZVODŮ ELEKTROINSTALACE, ROZVEDENA ČÁST NOVÝCH ROZVODŮ A NAMONTOVÁNY NOVÉ ZÁSUVKY A VYPÍNAČE, PROVEDENÍ ELEKTROINSTALACE JE VČ. ZAPRAVENÍ
- V KOUPELNĚ BUDE OSAZEN NOVÝ EL. KOTEL, KTERÝ BUDE SLOUŽIT PRO VYTÁPĚNÍ I OHŘEV TUV
- BUDOU DODÁNY NOVÉ INTERIÉROVÉ DVEŘE DO OPRÁVENÝCH ZÁRUBNÍ, U DVEŘÍ BUDE JEDNOTNÉ KOVÁNÍ
- BUDOU OSAZENY NOVÉ PRAHY DVEŘÍ
- REVIZNÍ OTVORY BUDOU OSAZENY NOVÝMI DVÍŘKY (VČ. RÁMEČKU)
- TL. OBVODOVÝCH STĚN JE ORIENTAČNÍ
- KE VŠEM POUŽITÝM VÝROBKŮM BUDOU DOLOŽENY TECHNICKÉ LISTY

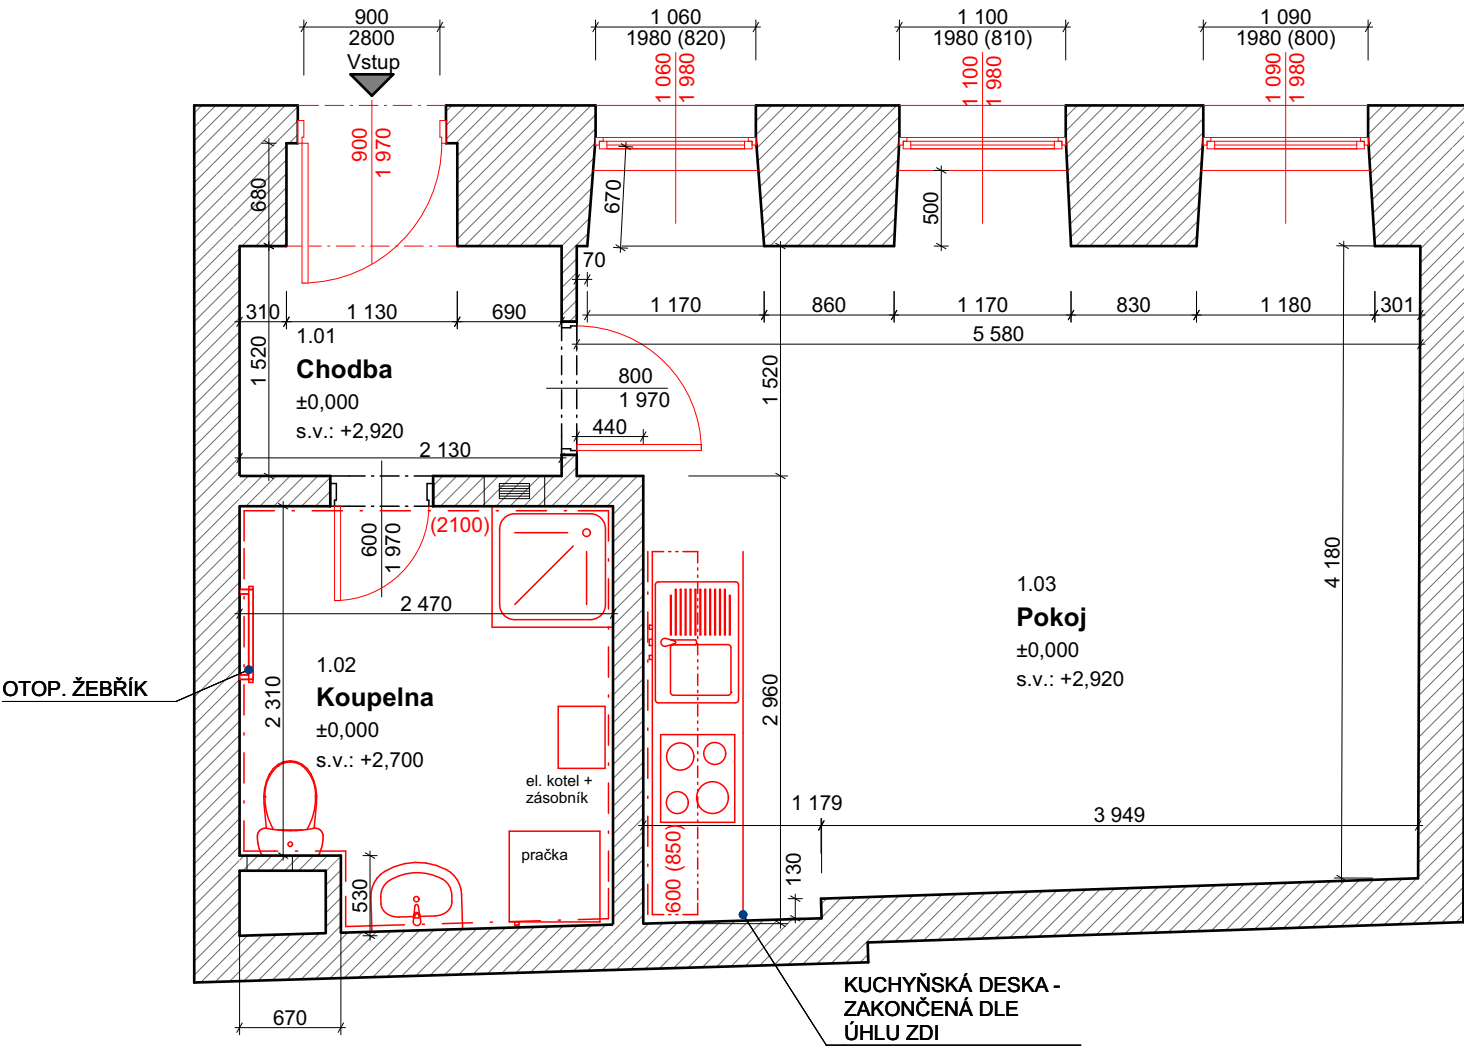

		Zodp. projektant: Ing. Zdeněk Kovář		Otisk razítka:		
		Projektant: Ing. Zuzana Greplová				
Investor: Statutární město Brno, Brno-střed, Dominikánská 2, 601 69 Brno						
Místo: Brno	Stupeň: DSP	Datum: Květen 2017		Podpis:		
Měřítko: 1 : 50	Akce: Cejl 49 - oprava bytové jednotky 12.2 Cejl 517/49, Brno, par.č. 775, k.ú. Zábrdovice (610704)				Č. výkresu:	Paré:
Číslo zakázky:					Název: Nový stav	

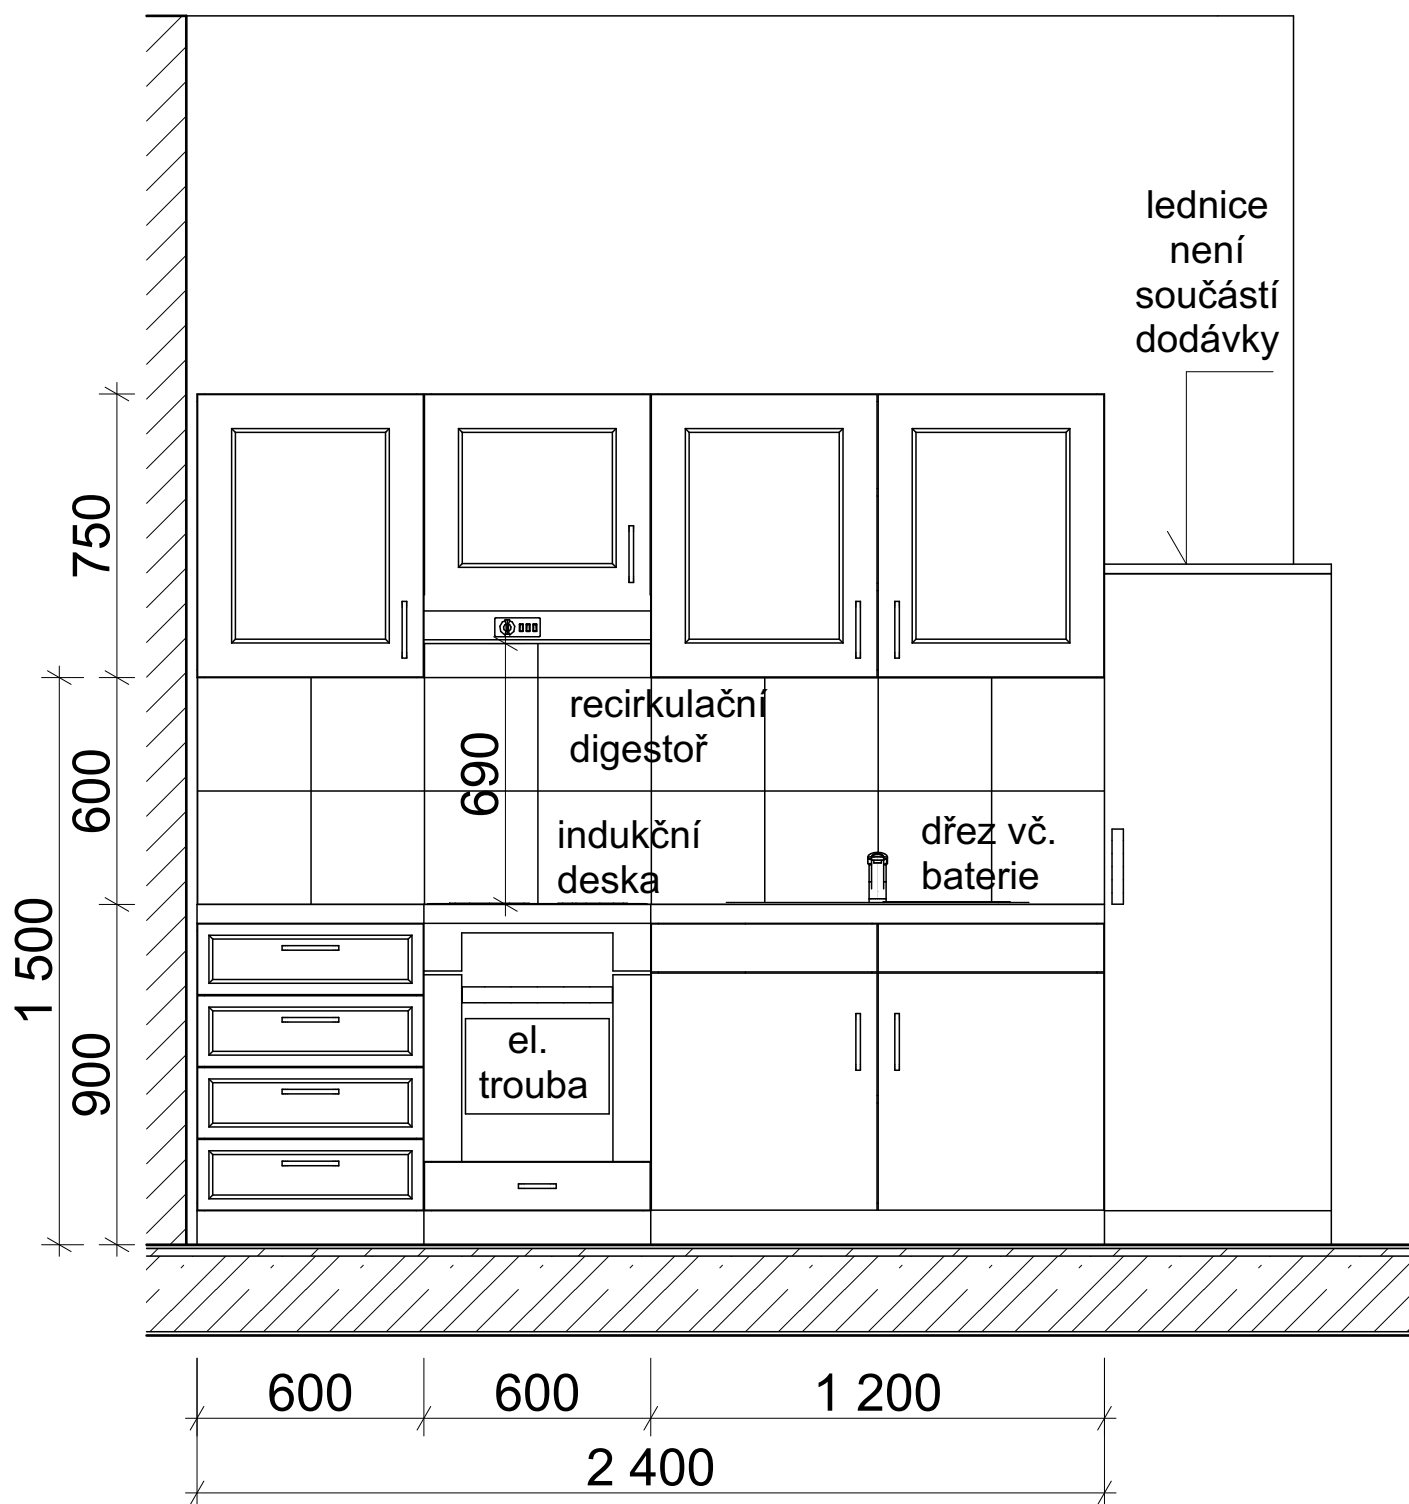

			<div>Zodp. projektant: Ing. Zdeněk Kovář</div> <div>Projektant: Ing. Zuzana Greplová</div>		Otisk razítka:
Investor: Statutární město Brno, Brno-střed, Dominikánská 2, 601 69 Brno					
Místo: Brno	Stupeň: DSP	Datum: Květen 2017		Podpis:	
Měřítko: 1 : 50	Akce: Cejl 49 - oprava bytové jednotky 12.2 Cejl 517/49, Brno, par.č. 775, k.ú. Zábrdovice (610704)				Č. výkresu: D.1.1.4
Číslo zakázky:	Název: Schéma kuchyňské linky				