


STÁVAJÍCÍ ZDIVO

ZJEDNODUŠENÝ PŮDORYS- Návrh vytápění

Legenda místností

Č.M.	NÁZEV MÍSTNOSTI	PLOCHA (m²)	DRUH PODLAHY	POVRCH STĚN	POVRCH STROP	POZN.
1.01	CHODBA	4,68	PVC	ŠTUK. OMÍTKA	ŠTUK. OMÍTKA	MDF LIŠTA
1.02	WC	0,85	PVC	ŠTUK. OMÍTKA	ŠTUK. OMÍTKA	OBKLAD v. 1600mm
1.03	KOUPELNA	2,55	PVC	ŠTUK. OMÍTKA	ŠTUK. OMÍTKA	OBKLAD v. 2100mm
1.04	POKOUJ 1	16,59	PARKETY	ŠTUK. OMÍTKA	ŠTUK. OMÍTKA	MDF LIŠTA
1.05	KUCHYŇ	8,76	PVC	ŠTUK. OMÍTKA	ŠTUK. OMÍTKA	MDF LIŠTA
1.06	POKOUJ 2	19,07	PARKETY	ŠTUK. OMÍTKA	ŠTUK. OMÍTKA	MDF LIŠTA
1.07	LODŽIE			ŠTUK. OMÍTKA	ŠTUK. OMÍTKA	UZÁVŘENÁ LODŽIE
CELKEM		52,5				

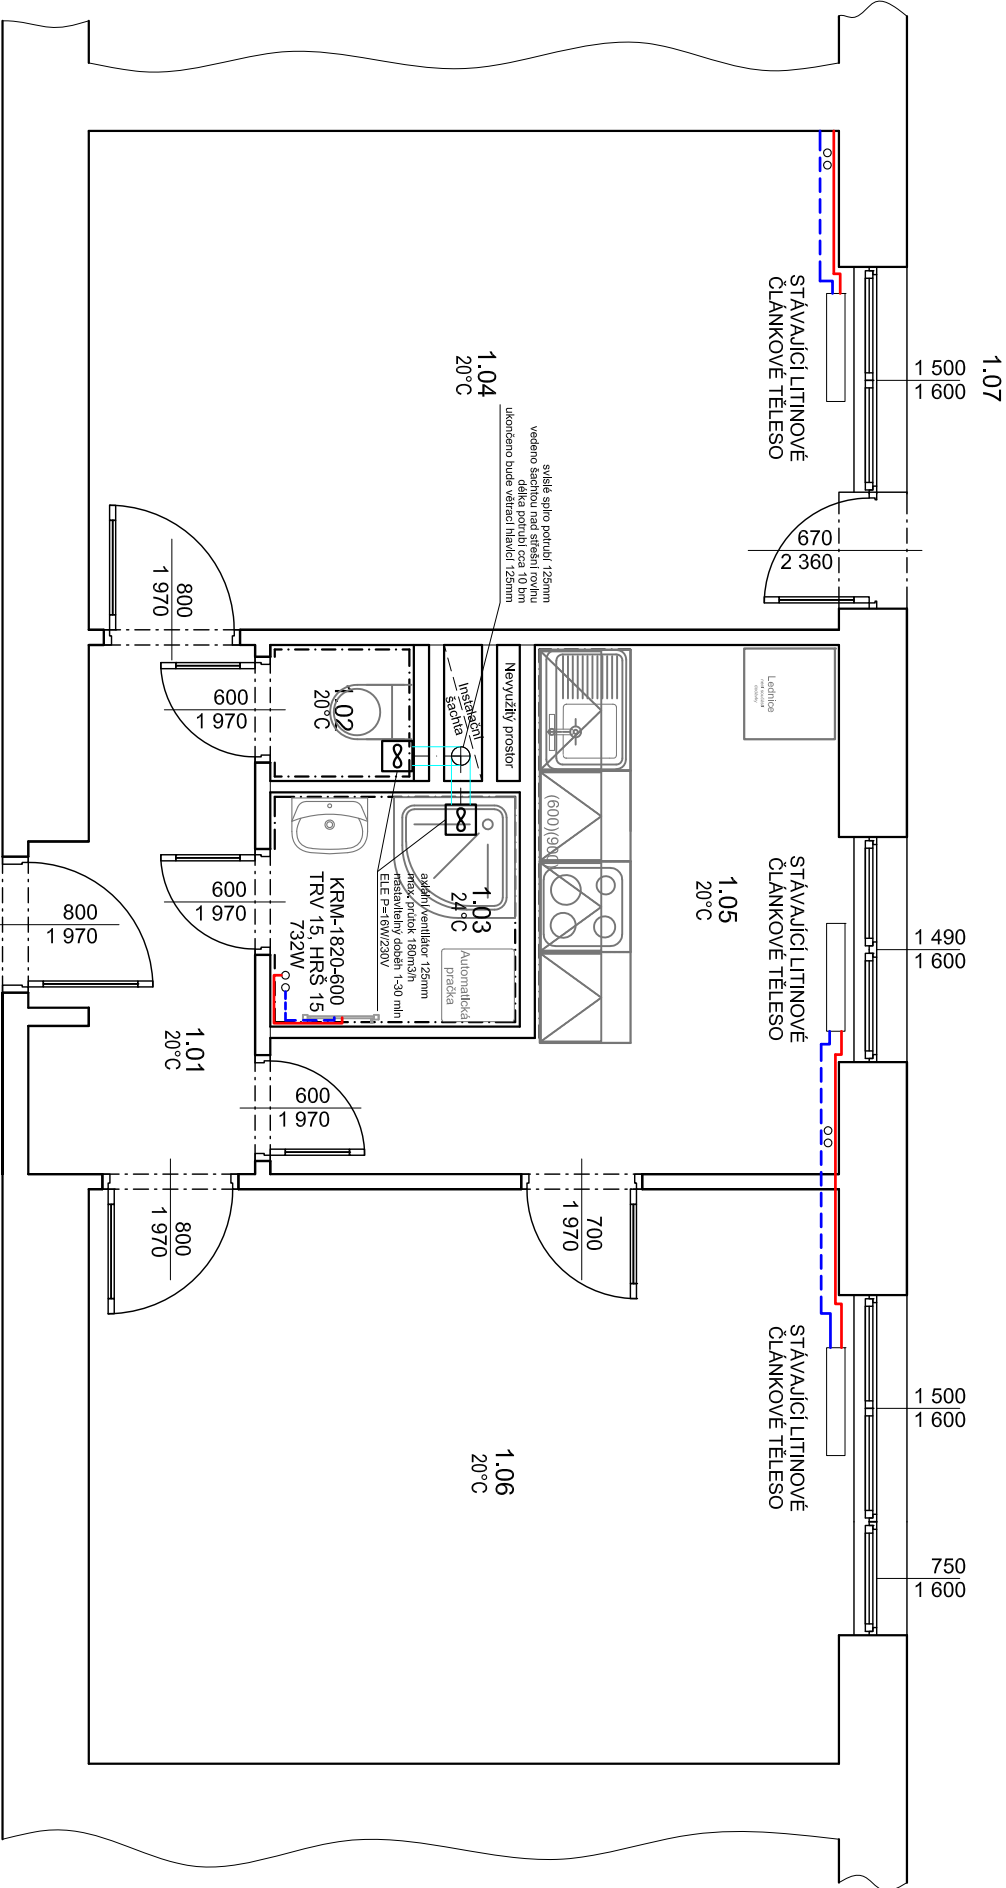


— PŘÍVOD TOPNÁ VODA - STÁVAJÍCÍ
- - - VRÁT TOPNÁ VODA - STÁVAJÍCÍ

KRM 1820/600
TRV 15,HRŠ 15
KOMBINOVANÉ VYTÁPĚNÍ TRUBKOVÝM OTOPNÝM
TĚLESEM SE STŘEDOVÝM PŘIPOJENÍM
ODSTÍN BILÁ: TYP - VÝŠKA / ŠÍŘKA:
- připojení na toplovodní systém rohovou armaturou
- elektrické topné těleso 900 W připojit do síťové zásuvky
230 V přes regulátor teploty

Poznámka

- ROZVODY TOPENÍ A OTOPNÁ TĚLESA BUDOU PONECHÁNY STÁVAJÍCÍ. BUDE ODSTRANĚN JEJICH STÁVAJÍCÍ NÁTĚR, SOUSTAVA BUDE OČIŠTĚNA OD NEČISTOT A RZÍ, NATŘENA ANTIKOROZNÍ ZÁKLADNÍ BARVOU A POTÉ 2x VRCHNIM NÁTĚREM BILÉ BARVY
- PŘI NAPOJENÍ NOVÉHO OTOPNÉHO ŽEBŘÍKU NA SOUSTAVU BUDE STOUPAČKA BUĎ VYPUŠTĚNA A NEBO BUDE NAPOJENÍ PROVEDENO POMOCÍ ZAMRAŽENÍ
- PŘED ZAHÁJENÍM STAVEBNÍCH PRACÍ NUTNO PŘEDEM ZKONTROLOVAT VŠECHNY MÍRY A OVĚRIT S PROJEKTOVOU DOKUMENTACÍ
- TL. OBVODOVÝCH STĚN JE ORIENTAČNÍ , KE VŠEM POUŽITÝM VÝROBKŮM BUDOU DOLOŽENY TECHNICKÉ LÍSTY

		Ověřil razítko:
Zodp. projektant:		
Ing. Zdeněk Kovář		
Projektant:		
Ing. Zuzana Greplová		

Investor: Statutární město Brno, městská část Brno-střed, Dominikánská 2, 601 69 Brno			
Místo: Brno	Stupeň: DSP	Datum: Červen 2018	Podpis:
Měřítko: 1 : 50	Akce: KŘÍDLOVICKÁ 58 - oprava bytové jednotky č.11		Č. výkresu:
Číslo zakázky:	Křídlovická 359/58, Brno-střed, par.č. 1403, k.ú. Staré Brno (610089)		Paré:
	Název: ZJEDNODUŠENÝ PŮDORYS- Návrh vytápění		