

VÝKRES: KŘÍDLOVICKÁ 60 - oprava bytové jednotky č.5, 2.NP


ZJEDNODUŠENÝ PŮDORYS- Návrh vytápění

Legenda materiálů

STÁVAJÍCÍ ZDIVO

Legenda místností

Č.M.	NAZEV MÍSTNOSTI	PLOCHA (m²)	DRUH PODLAHY	POVRCH STĚN	POVRCH STROP	POZN.
1.01	CHODBA	4,68	PVC	ŠTUK. OMÍTKA	ŠTUK. OMÍTKA	MDF LIŠTA
1.02	WC	0,85	PVC	ŠTUK. OMÍTKA	ŠTUK. OMÍTKA	OBKLAD v. 1600mm
1.03	KOUPELNA	2,55	PVC	ŠTUK. OMÍTKA	ŠTUK. OMÍTKA	OBKLAD v. 2100mm
1.04	POKOUJ 1	16,59	PARKETY	ŠTUK. OMÍTKA	ŠTUK. OMÍTKA	MDF LIŠTA
1.05	KUCHYŇ	8,76	PVC	ŠTUK. OMÍTKA	ŠTUK. OMÍTKA	MDF LIŠTA
1.06	POKOUJ 2	19,07	PARKETY	ŠTUK. OMÍTKA	ŠTUK. OMÍTKA	MDF LIŠTA
1.07	LODŽIE			ŠTUK. OMÍTKA	ŠTUK. OMÍTKA	MDF LIŠTA
CELKEM		52,5				UZAVŘENÁ LODŽIE

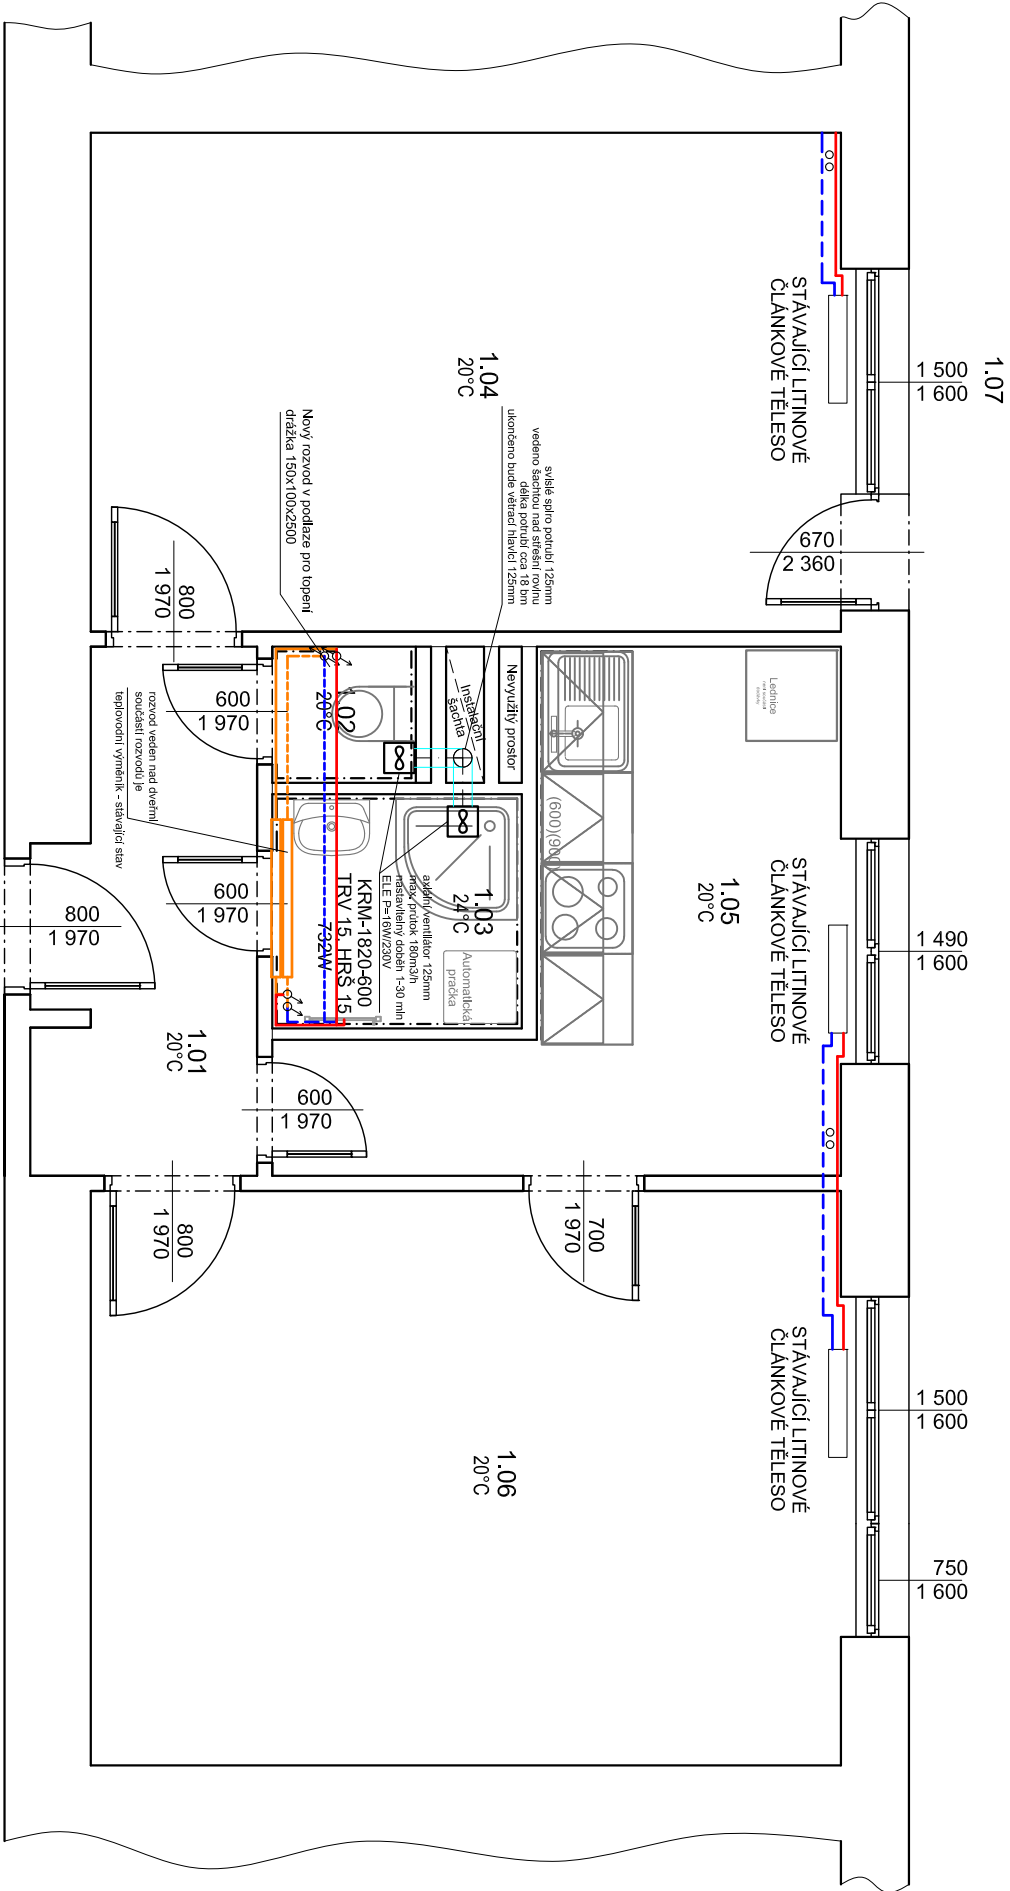

— PŘÍVOD TOPNÁ VODA - STÁVAJÍCÍ  
- VRÁT TOPNÁ VODA - STÁVAJÍCÍ

KRM 1820/600  
TRV 15,HRŠ 15

KOMBINOVANÉ VYTÁPĚNÍ TRUBKOVÝM OTOPNÝM  
TĚLESEM SE STŘEDOVÝM PŘIPOJENÍM  
ODSTÍN BILÁ, TYP - VÝŠKA / ŠÍŘKA:  
- připojení na teplovodní systém rohovou armaturou  
- elektrické topné těleso 900 W připojit do síťové zásuvky  
230 V přes regulátor teploty

**Poznámka**

- ROZVODY TOPENÍ A OTOPNÁ TĚLESA BUDOU PONECHÁNY STÁVAJÍCÍ. BUDE ODSTRANĚN JEJICH STÁVAJÍCÍ NÁTĚR, SOUSTAVA BUDE OČIŠTĚNA OD NEČISTOT A RZÍ, NATŘENA ANTIKOROZNÍ ZÁKLADNÍ BARVOU A POTÉ 2x VRCHNÍM NÁTĚREM BILÉ BARVY

- PŘI NAPOJENÍ NOVÉHO OTOPNÉHO ŽEBŘÍKU NA SOUSTAVU BUDE STOUPAČKA BUĎ VYPUŠTĚNA A NEBO BUDE NAPOJENÍ PROVEDENO POMOCÍ ZAMRAŽENÍ

- PŘED ZAHÁJENÍM STAVEBNÍCH PRACÍ NUTNO PŘEDEM ZKONTROLOVAT VŠECHNY MÍRY A OVĚŘIT S PROJEKTOVOU DOKUMENTACÍ

- TL. OBVODOVÝCH STĚN JE ORIENTAČNÍ , KE VŠEM POUŽITÝM VÝROBKŮM BUDOU DOLOŽENY TECHNICKÉ LISTY

**Ing. Zdeněk Kovář**

Projektant:

Ing. Zuzana Greplová

Otisk razítka:

Investor: Statutární město Brno, městská část Brno-střed, Dominikánská 2, 601 69 Brno

Místo: Brno

Stupeň: DSP

Datum: Červen 2018

Podpis:

Měřítko: 1 : 50

Akce: KŘÍDLOVICKÁ 60 - oprava bytové jednotky č.5

Číslo zakázky: Křídlovická 362/60, Brno-střed, par.č. 1402, k.ú. Staré Brno (610089)

Název: ZJEDNODUŠENÝ PŮDORYS- Návrh vytápění

Č. výkresu: D1.4.1

Paré: