

VÝKRES: KŘÍDLOVICKÁ 60 - oprava bytové jednotky č.5, 2.NP

ZJEDNODUŠENÝ PŮDORYS- Navrhovaný stav

Legenda materiálu

- STÁVAJÍCÍ ZDIVO
- NOVÉ ZDIVO Z PÓROBETONOVÝCH TVÁRNIC TL. 100mm
- NOVÉ ZDIVO Z PÓROBETONOVÝCH TVÁRNIC TL. 75mm

Legenda místností

Č.M.	NÁZEV MÍSTNOSTI	PLOCHA (m²)	DRUH PODLAHY	POVRCH STĚN	POVRCH STŘOP	POZN.
1.01	CHODBA	4,68	PVC	ŠTUK. OMÍTKA	ŠTUK. OMÍTKA	MDF LIŠTA
1.02	WC	0,85	PVC	ŠTUK. OMÍTKA	ŠTUK. OMÍTKA	OBKLAD v. 1600mm
1.03	KOUPELNA	2,55	KERAM. DLAŽBA	ŠTUK. OMÍTKA	ŠTUK. OMÍTKA	OBKLAD v. 2100mm
1.04	POKOUJ 1	16,59	PARKETY	ŠTUK. OMÍTKA	ŠTUK. OMÍTKA	MDF LIŠTA
1.05	KUCHYŇ	8,76	PVC	ŠTUK. OMÍTKA	ŠTUK. OMÍTKA	MDF LIŠTA
1.06	POKOUJ 2	19,07	PARKETY	ŠTUK. OMÍTKA	ŠTUK. OMÍTKA	MDF LIŠTA
1.07	LODŽIE			ŠTUK. OMÍTKA	ŠTUK. OMÍTKA	UZAVŘENÁ LODŽIE
CELKEM		52,5				

- BUDOU PROVEDENY NOVÉ ROZVODY ELEKTROINSTALACE VČ. ROZVODNÉ SKŘINĚ A NOVÉHO HLAVNÍHO PŘÍVODU - ROZVODY VYTÁPĚNÍ A OTOPNÉ TĚLESÁ POD OKNY BUDOU PONECHÁNY - BUDOU OČIŠTĚNY A OPATŘENY NOVÝM NÁTĚREM viz: VÝKRES ZTI; NA WC A V KOUPELNĚ BUDE PROVEDEN NOVÝ ROZVOD TOPENÍ A BUDE OSAZEN NOVÝ ELEKTRICKÝ OTOPNÝ ZEBŘÍK

- BUDOU PROVEDENY NOVÉ ROZVODY ZTI VČ. NOVÝCH STOUPAČEK V BYTĚ

- STÁVAJÍCÍ UMÁKARTOVÉ JÁDRO BUDE NAHRAŽENO PŘÍČKAMI Z PÓROBETONOVÝCH TVÁRNIC TL. 75 A 100mm - ZA WC NOVÁ ŠACHTOVÁ POROBETONOVÁ PŘÍČKA TL. 100mm S REVIZNÍMI DVÍŘKY 500/500/100

- NA WC V KOUPELNĚ A ZA KUCHYŇSKOU LINKOU BUDOU PROVEDENY NOVÉ OBKLADY A DLAŽBY - V KOUPELNĚ BUDE PŘED NALEPENÍM OBKLADŮ A DLAŽBY PROVEDEN HYDROIZOLAČNÍ NÁTĚR VČ. SYSTÉMOVÝCH DOPLNKŮ

- STÁVAJÍCÍ OMÍTKY STĚN BUDOU LOKÁLNĚ OPRAVENY max. 30% - ZAPRAVENÍ PO ŘEMESLECH, ODSTRANĚNÍ MALBY - 100%, PENETRACI NÁTĚR, OPRAVY STĚROVÝM TMĚLEM - 100%, NOVÁ MALBA - 100%

- EXPONOVANÁ MÍSTA BUDOU VYZTUŽENY SKLOTEXTILNÍ SÍŤÍ (PERLINKA)

- BUDOU PROVEDENY NOVÉ SKLADBY PODLAH (1.01, 1.02, 1.03, 1.05)

- VNITŘNÍ VÝPLNĚ OTVORŮ (DVEŘE) - BUDOU DODÁNY NOVÉ; DO KOUPELNY PLŇA A DO OBÝTNÝCH MÍSTNOSTI 2/3

- PROSKLENĚ; BUDE DODÁNO NOVÉ KOVÁNÍ;

- STÁVAJÍCÍ OCELOVÉ ZÁRUBNĚ BUDOU OPATŘENY NOVÝM NÁTĚREM

- BUDOU OSAZENY NOVÉ VSTUPNÍ DVEŘE 800/1970 S KUKÁTKEM, ŠTÍTKEM A ČÍSLEM BYTU (VZHLED BUDE SJEJDNOCEN S OSTATNÍMI VSTUPNÍMI DVEŘMI DO BYTŮ V DOMĚ)

- PŘECHODY MATERIÁLŮ BUDOU PŘEKRYTY PŘECHODOVÝMI LIŠTAMI POPŘ. DŘEVĚNÝMI PRAHY S NÁTĚREM


- STÁVAJÍCÍ DŘEVĚNÉ PARKETY BUDOU OPRAVENY (1.04 A 1.06)- VYMĚNĚNY (max. 30%), CELOPOLOŠNĚ PŘEBROUŠENY A PŘELAKOVANÝ, OSAZENY MDF LIŠTY

- NA STŘEPECH BUDE PONECHÁNA STÁVAJÍCÍ OMÍTKA, BUDOU ODSTRANĚNY POUZE NESOUDRŽNÉ PLOCHY (max.10%) A PROVEDENO ZAPRAVENÍ PO ŘEMESLECH

- BUDOU ZAPRAVENY OTVORY PO VĚTRACÍCH MŘÍŽKÁCH SPIŽE I Z VENKOVNÍ STRANY !!!

- VENKOVNÍ VÝPLNĚ OTVORŮ (OKNA) BUDOU OPRAVENA DO FUNKČNÍHO STAVU (OPRAVENO KOVÁNÍ, SEŠTELOVÁNY PANTY, DOPLNĚNO TĚSNĚNÍ ATD.)

- BUDE PROVEDENO ZEDNICKÉ ZAPRAVENÍ PO ŘEMESLECH; NA EXPONOVANÁ MÍSTA BUDE VLOŽENA ARMOVANÁ SÍŤOVINA

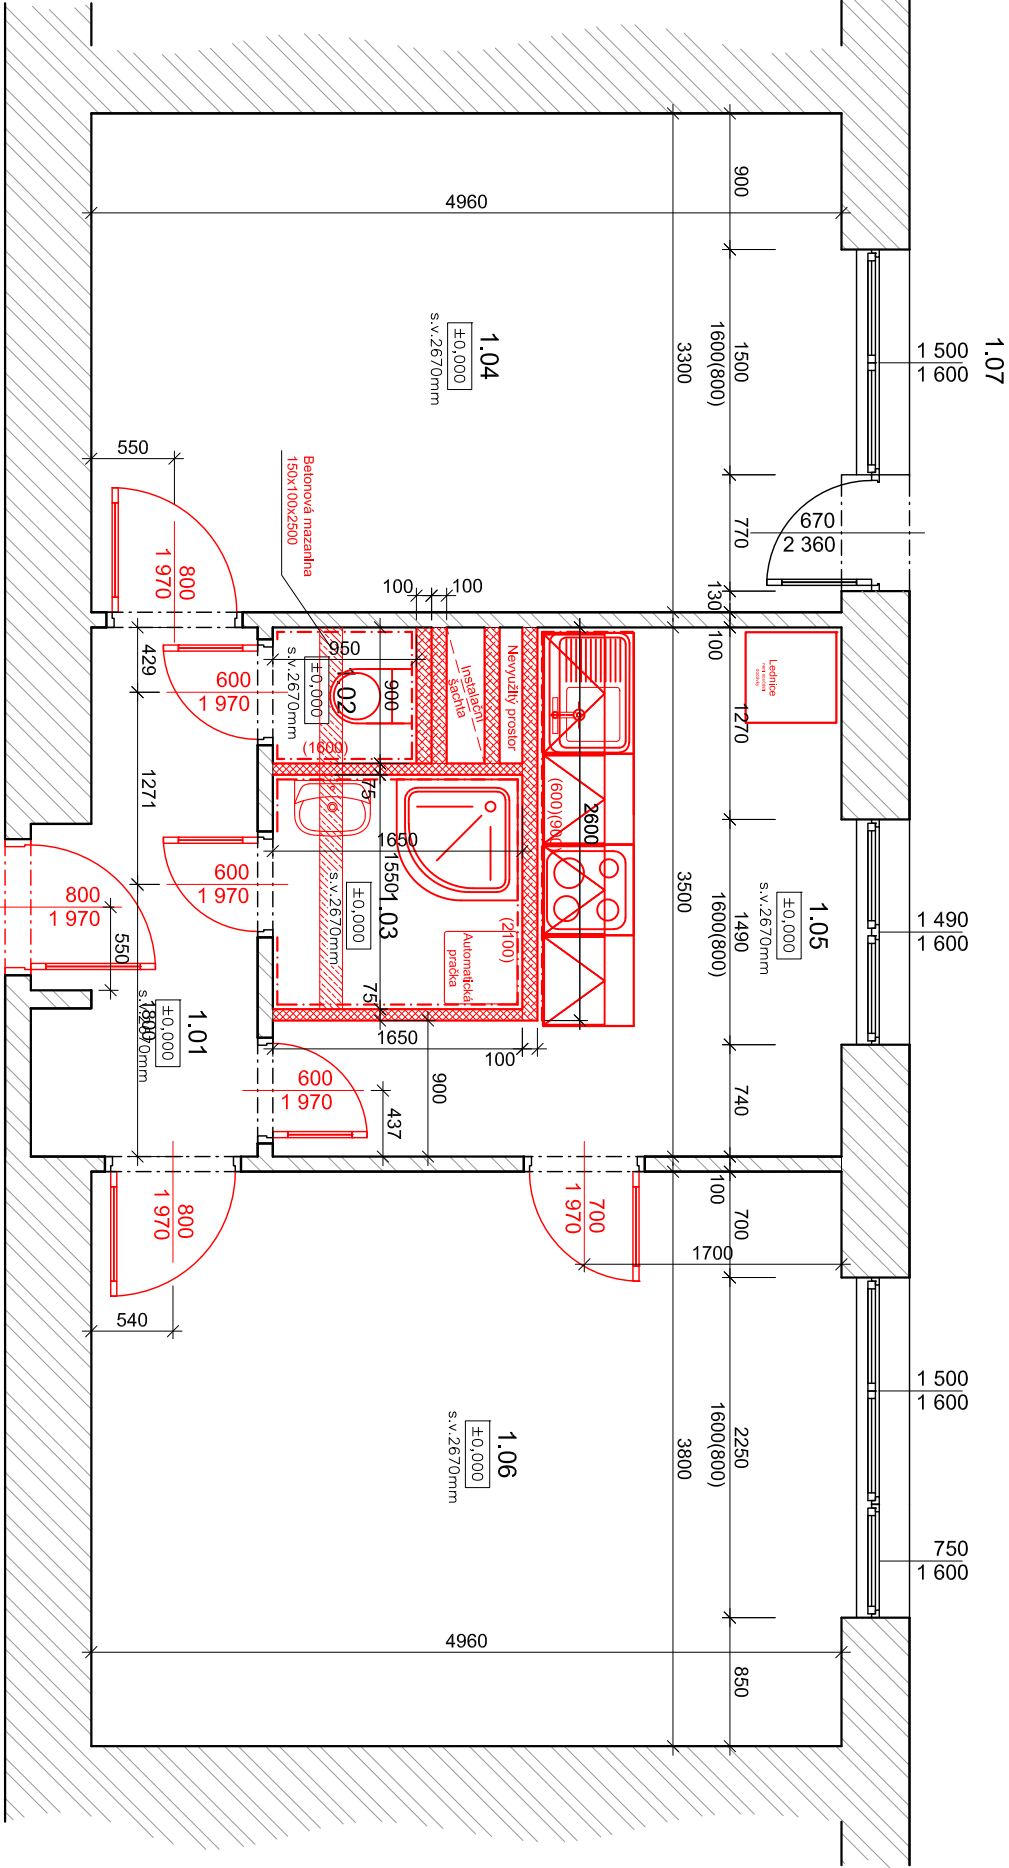

P1 - SKLADBA PODLAHY (1.03)

- KERAMICKÁ DLAŽBA DO FLEX. TMĚLU tl. 15 mm
- HYDROIZOLAČNÍ STĚRKA - 2 VRSSTY VČ. SYSTÉMOVÝCH DOPLNKŮ
- SAMONIVELAČNÍ STĚRKA tl.10mm
- HLoubKOVÁ PENETRACE
- STÁVAJÍCÍ NOSNÁ KONSTRUKCE

P2 - SKLADBA PODLAHY (1.02)


- KERAMICKÁ DLAŽBA DO FLEX. TMĚLU tl. 15 mm
- HLoubKOVÁ PENETRACE
- STÁVAJÍCÍ NOSNÁ KONSTRUKCE

P3 - SKLADBA PODLAHY (1.01, 1.05)

- PVC PODLAHA (MIN.ZÁTĚŽOVÁ TŘÍDA DLE KLASIFIKACE EN 685-TŘÍDA MIN. 23 NEBO 31, LEPENÁ, LIŠTY MDF
- SAMONIVELAČNÍ STĚRKA tl.10mm
- HLoubKOVÁ PENETRACE
- STÁVAJÍCÍ NOSNÁ KONSTRUKCE

P4 - SKLADBA PODLAHY (1.04, 1.06)

- PARKETY - REPASE VČ.ROZEBRÁNÍ (STÁVAJÍCÍ, POŠKOZENÉ BUDOU NAHRAŽENY NOVÝMI - PŘEDPOKLAD DO 10%)
- LEPIDLO NA TVRDĚ PODLAHY
- SAMONIVELAČNÍ STĚRKA tl.20mm
- HLoubKOVÁ PENETRACE
- STÁVAJÍCÍ NOSNÁ KONSTRUKCE

				Zodp. projektant: Ing. Zdeněk Kovář		Otisk razítka:
				Projektant: Ing. Zuzana Greplová		
Investor: Statutární město Brno, městská část Brno-střed, Dominikánská 2, 601 69 Brno						
Místo: Brno	Stupeň: DSP	Datum: Červen 2018		Podpis:		
Měřítko: 1 : 50	Akce: KŘÍDLOVICKÁ 60 - oprava bytové jednotky č.5 Křídlovická 362/60, Brno-střed, par.č. 1402, k.ú. Staré Brno (610089)					
Číslo zakázky:	Název: ZJEDNODUŠENÝ PŮDORYS- Navrhovaný stav			Č. výkresu: D1.1.3		Paré: