


VÝKRES: KŘÍDLOVICKÁ 58 - oprava bytové jednotky č.11, 4.NP  
ZJEDNODUŠENÝ PŮDORYS- stávající stav,bourací práce

Legenda materiálu

- STÁVAJÍCÍ ZDIVO
- BOURANÉ KONSTRUKCE

Legenda místností

Č.M.	NÁZEV MÍSTNOSTI	PLOCHA (m <sup>2</sup> )	DRUH PODLAHY	POVRCH STĚN	POVRCH STROP	POZN.
1.01	CHODBA	4.68	PVC	ŠTUK. OMÍTKA	ŠTUK. OMÍTKA	KER. SOKL
1.02	WC	0.94	PVC	ŠTUK. OMÍTKA	ŠTUK. OMÍTKA	-
1.03	KOUPELNA	2.11	PVC	ŠTUK. OMÍTKA	ŠTUK. OMÍTKA	-
1.04	POKOU 1	16.59	PARKETY	ŠTUK. OMÍTKA	ŠTUK. OMÍTKA	DŘEVĚNÁ LÍŠTA
1.05	KUCHYN	9.67	PVC	ŠTUK. OMÍTKA	ŠTUK. OMÍTKA	KER. SOKL v. 10cm
1.06	POKOU 2	19.07	PARKETY	ŠTUK. OMÍTKA	ŠTUK. OMÍTKA	DŘEVĚNÁ LÍŠTA
1.07	LODŽIE					
CELKEM		56,9				UZÁVĚRNÁ LODŽIE

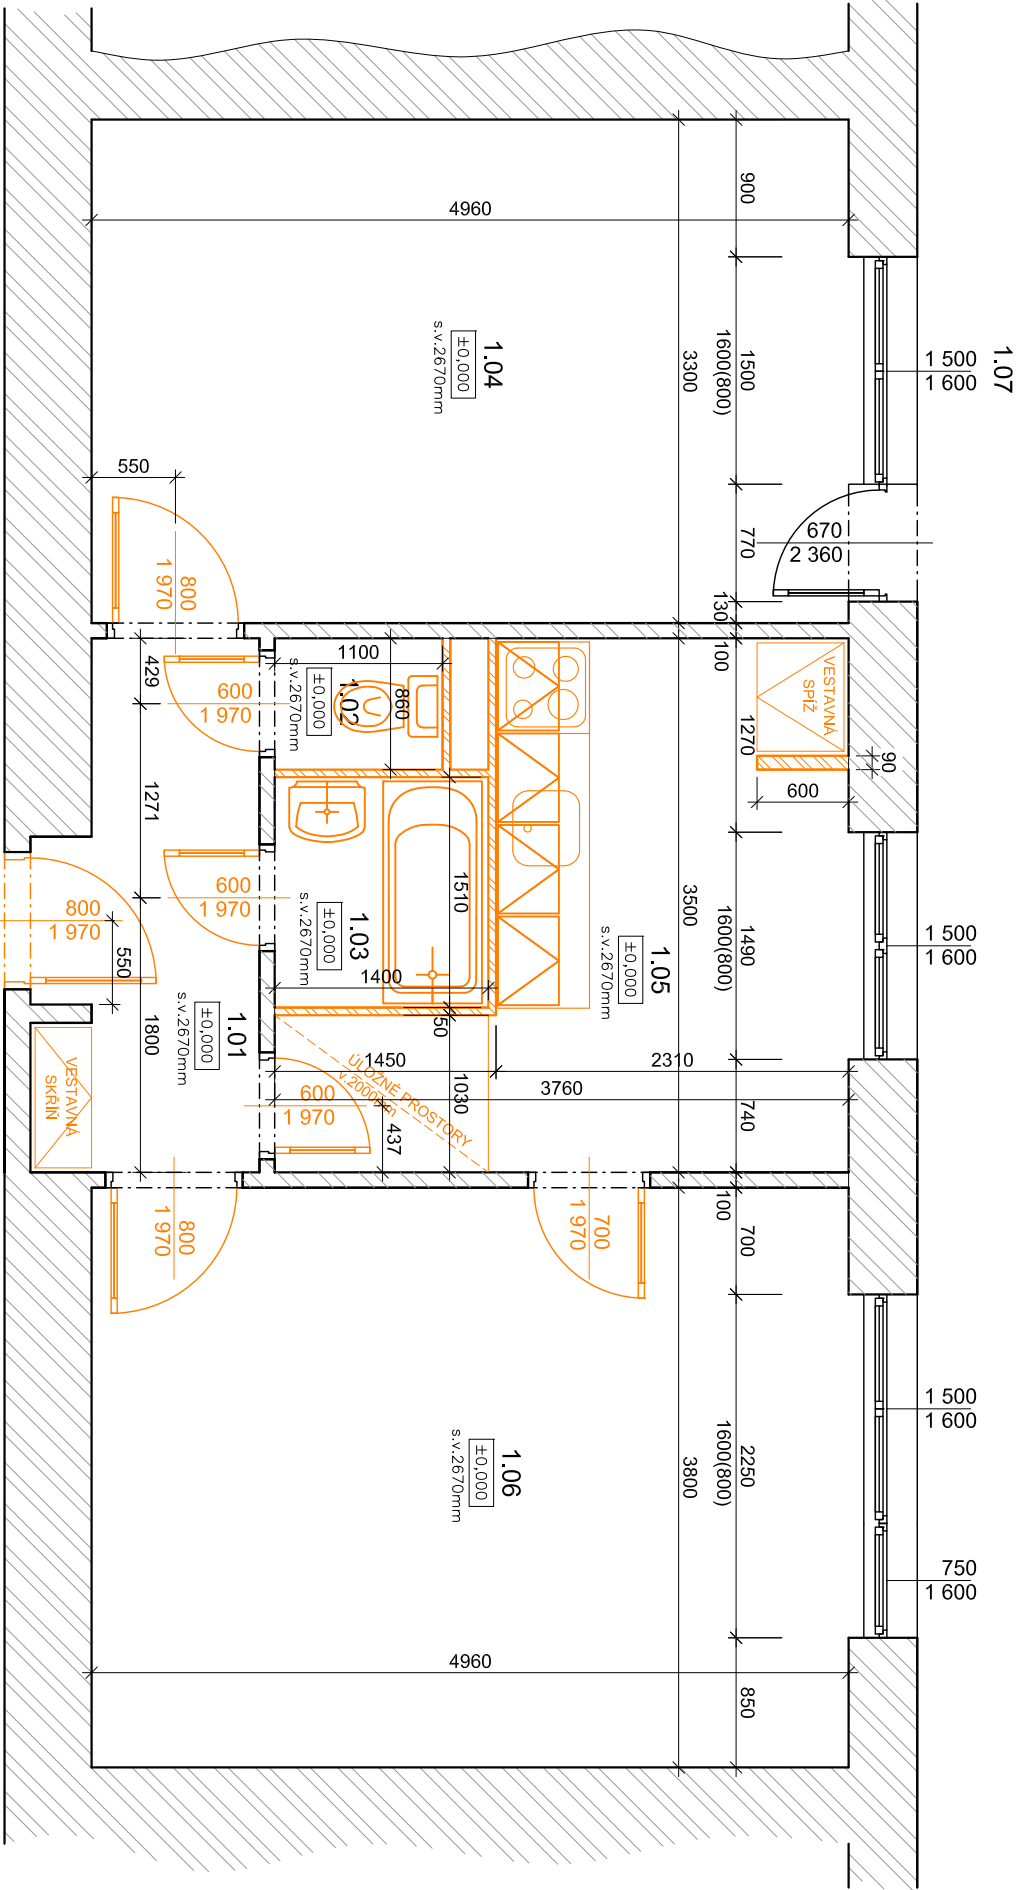

POZNÁMKA

- 1.01, 1.02, 1.03, 1.05 - STÁVAJÍCÍ NÁŠLAPNÁ VRSTVA (PVC) BUDOU ODSTRANĚNÝ, PODKLADNÍ VRSTVY BUDOU OBROUŠENÝ OD ZBYTKU LEPIDLA ATD., OČIŠTĚNÝ A OPATŘENY PENETRACÍ
- 1.04, 1.06 - BUDOU ODSTRANĚNÝ STÁVAJÍCÍ DŘEVĚNÉ LÍŠTY. PARKETY BUDOU ROZEBRÁNY A REPASOVÁNY VIZ NAVRHOVANÝ STAV
- BUDOU ODSTRANĚNÝ VŠECHNY SKŘÍŇE, SKŘÍŇKY, POLICE, GARANÝŽE ATD.
  - BUDE ODSTRANĚN ULŮŽNÝ PODSTROPNÍ PROSTOR V KUCHYNĚ
  - BUDE ODSTRANĚNÁ SPÍŽ V KUCHYNĚ VČETNĚ VĚTRACÍCH MRŽEK A ZDĚNÉ DĚLICÍ PŘÍČKY
  - HRUBÁ I ŠTUKOVÁ OMÍTKA BUDE LOKÁLNĚ OPRAVENA, PŘEDPOKLÁDÁ SE ODSTRANĚNÍ DO 30%, OMÍTKA STROPŮ CCA 10%, ODSTRANĚNÍ MALBY 100%
  - BUDE ODSTRANĚN STÁVAJÍCÍ SOKL V KUCHYNĚ
  - BUDE PROVEDENO KOMPLETNÍ VYBOURÁNÍ STÁVAJÍCÍHO WC A KOUPELNY (DĚLICÍ UMAKARTOVÉ PŘÍČKY).
  - BUDOU ODSTRANĚNÝ VŠECHNY VNITŘNÍ DVEŘE. ZÁRUBNĚ BUDOU PONECHÁNY.
  - BUDOU VYBOURÁNY VSTUPNÍ DVEŘE
  - STÁVAJÍCÍ ROZVODY ZTI - ODSTRANIT
  - STÁVAJÍCÍ ROZVODY ELEKTROINSTALACE - ODSTRANIT

			Zodp. projektant: Ing. Zdeněk Kovář		Otisk razítka:
			Projektant: Ing. Zuzana Greplová		
Investor: Statutární město Brno, městská část Brno-sřed, Dominikánská 2, 601 69 Brno					
Místo: Brno	Stupeň: DSP	Datum: Červen 2018	Podpis:		
Měřítko: 1 : 50	Akce: KŘÍDLOVICKÁ 58 - oprava bytové jednotky č.11	Č. výkresu: D1.1.2			Paré:
Číslo zakázky:		Název: ZJEDNODUŠENÝ PŮDORYS- Stávající stav , bourací práce			