



PŘÍSTŘEŠEK NA ODPADNÍ NÁDOBY 14A


POHLED

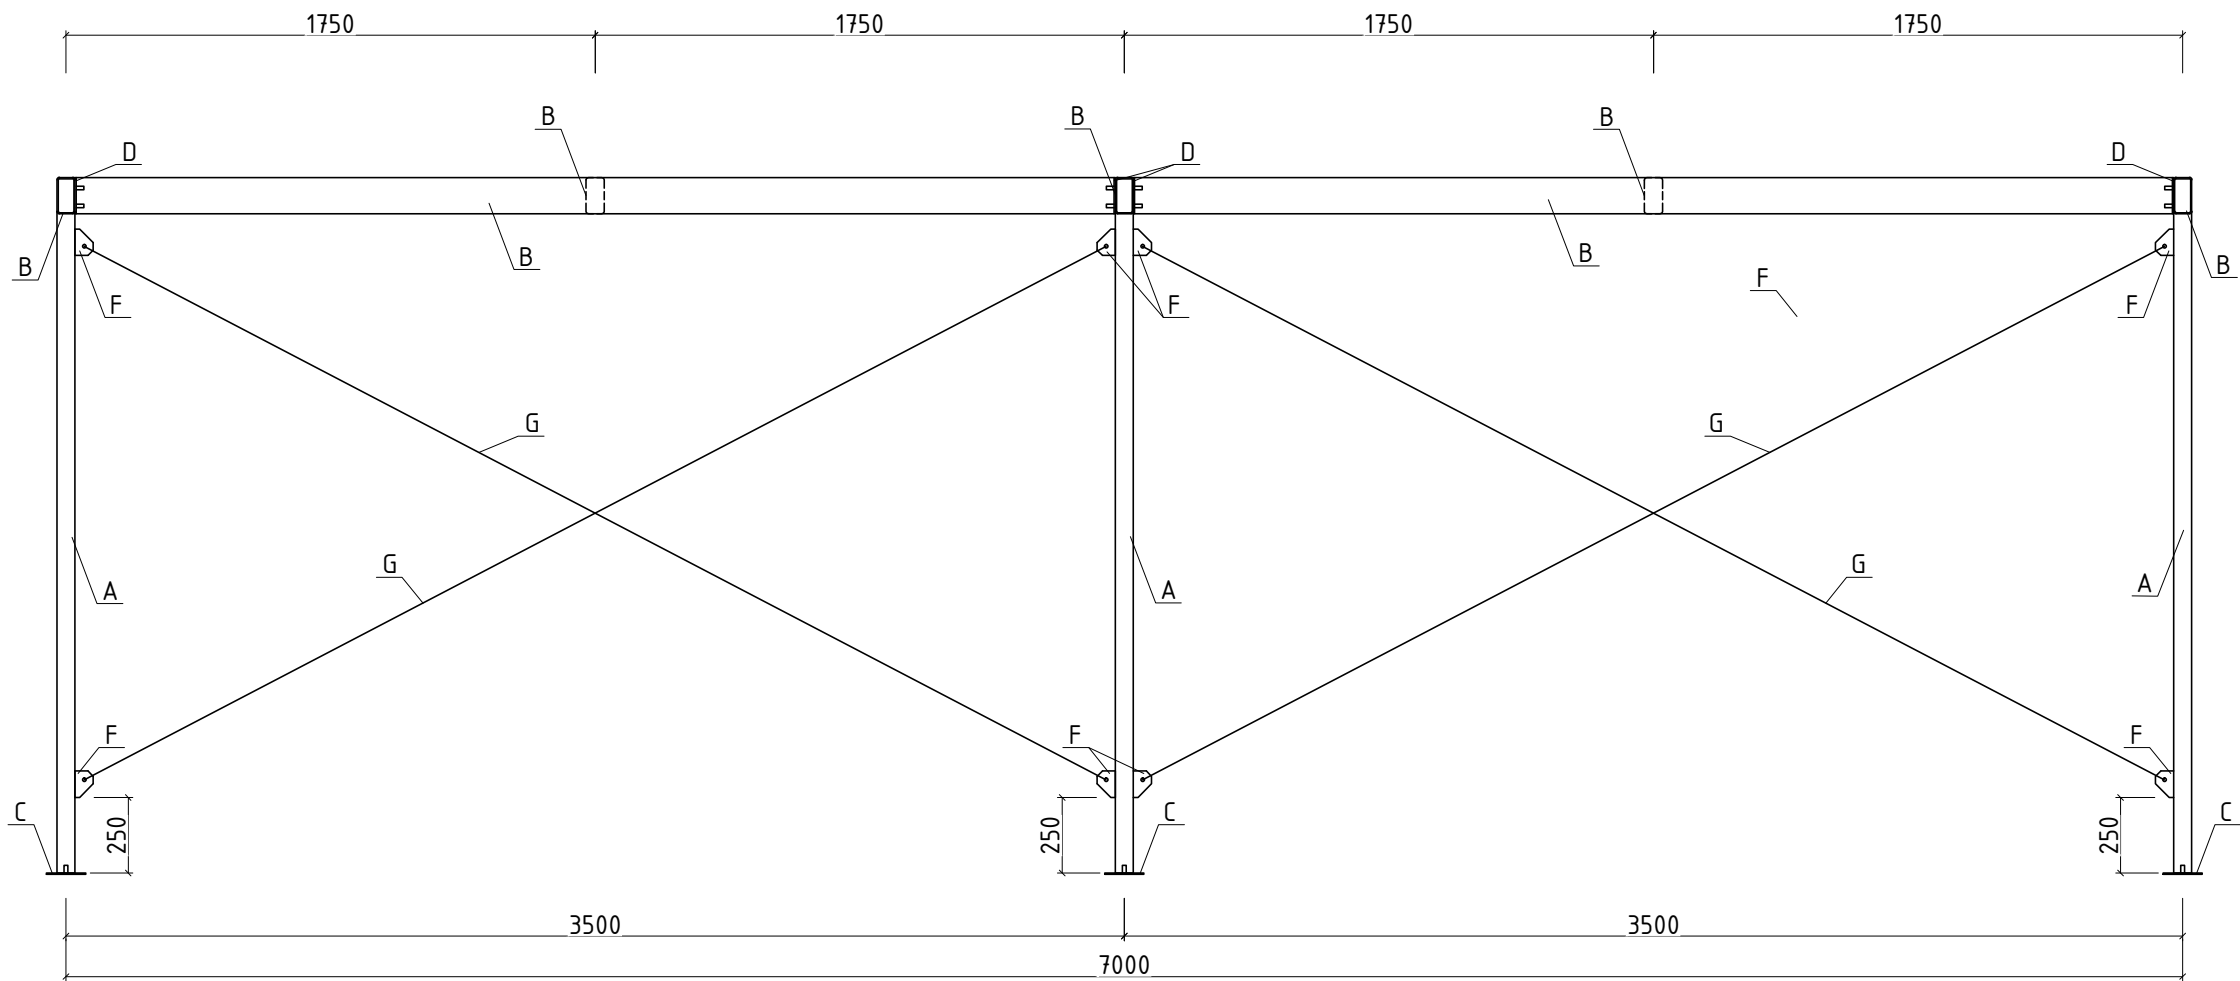


PŮDORYS

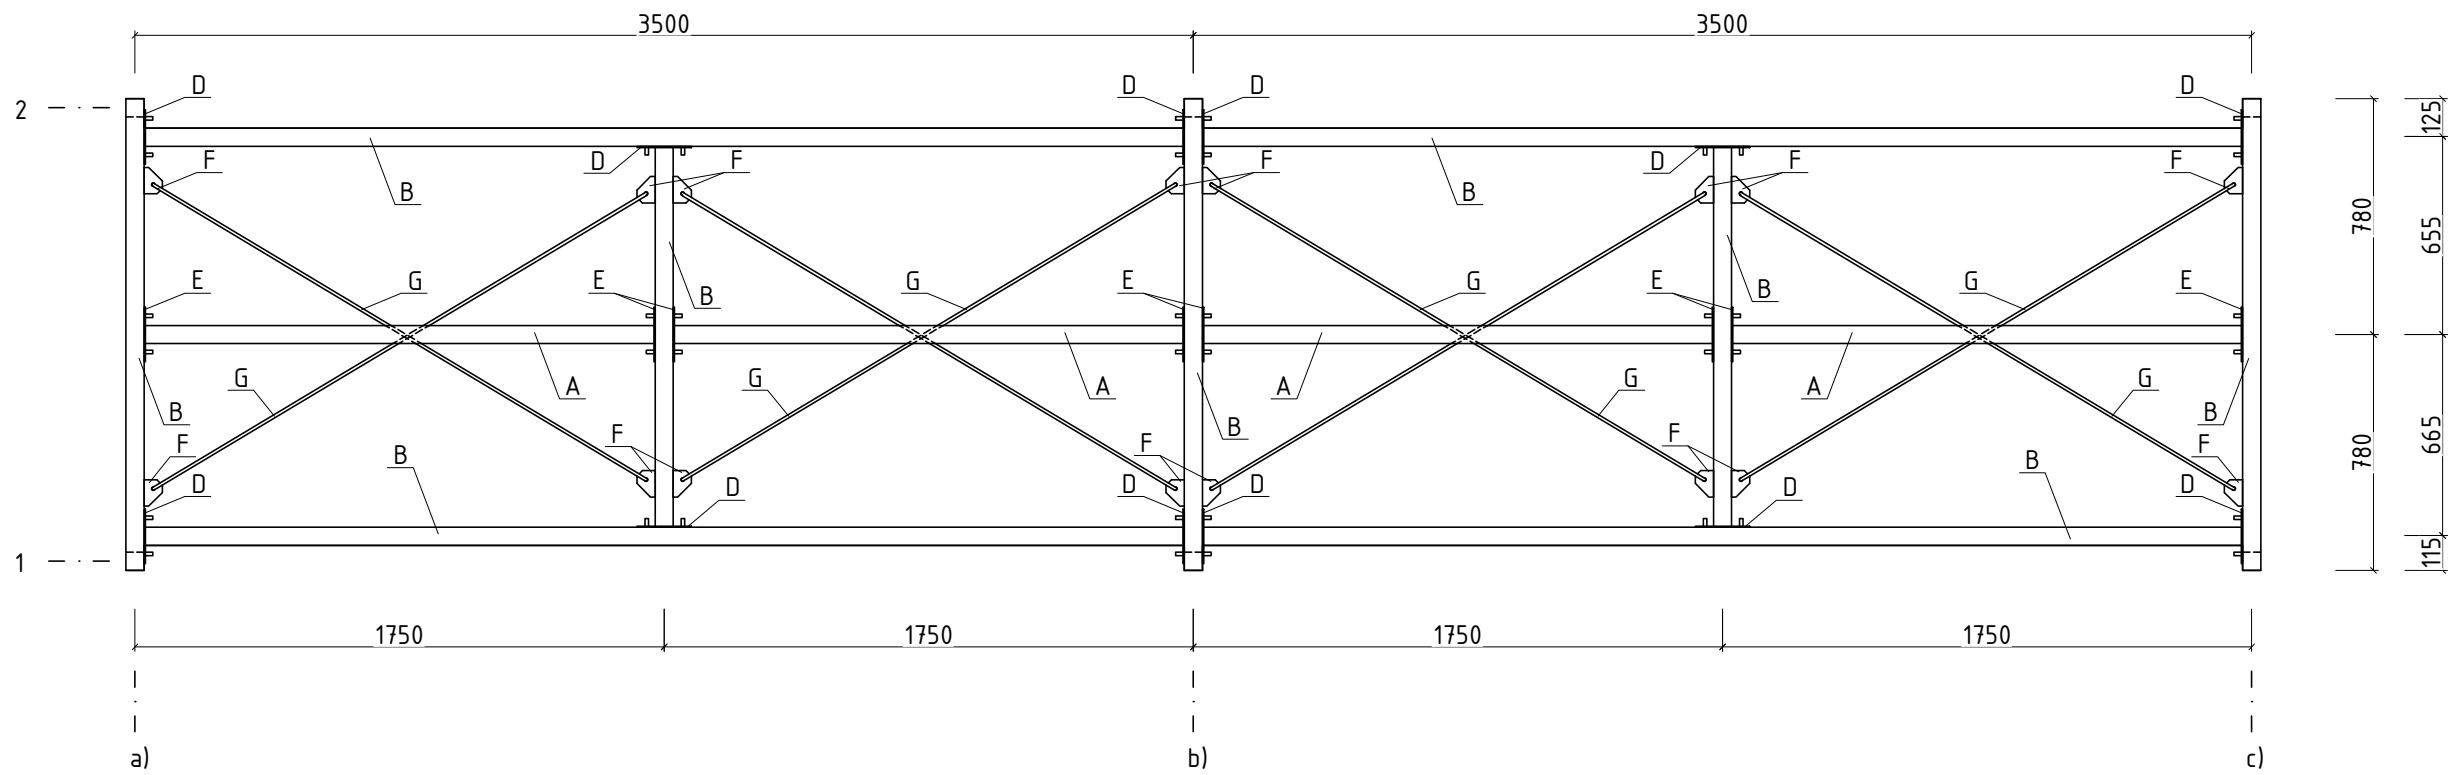

PŮDORYS KOTVENÍ

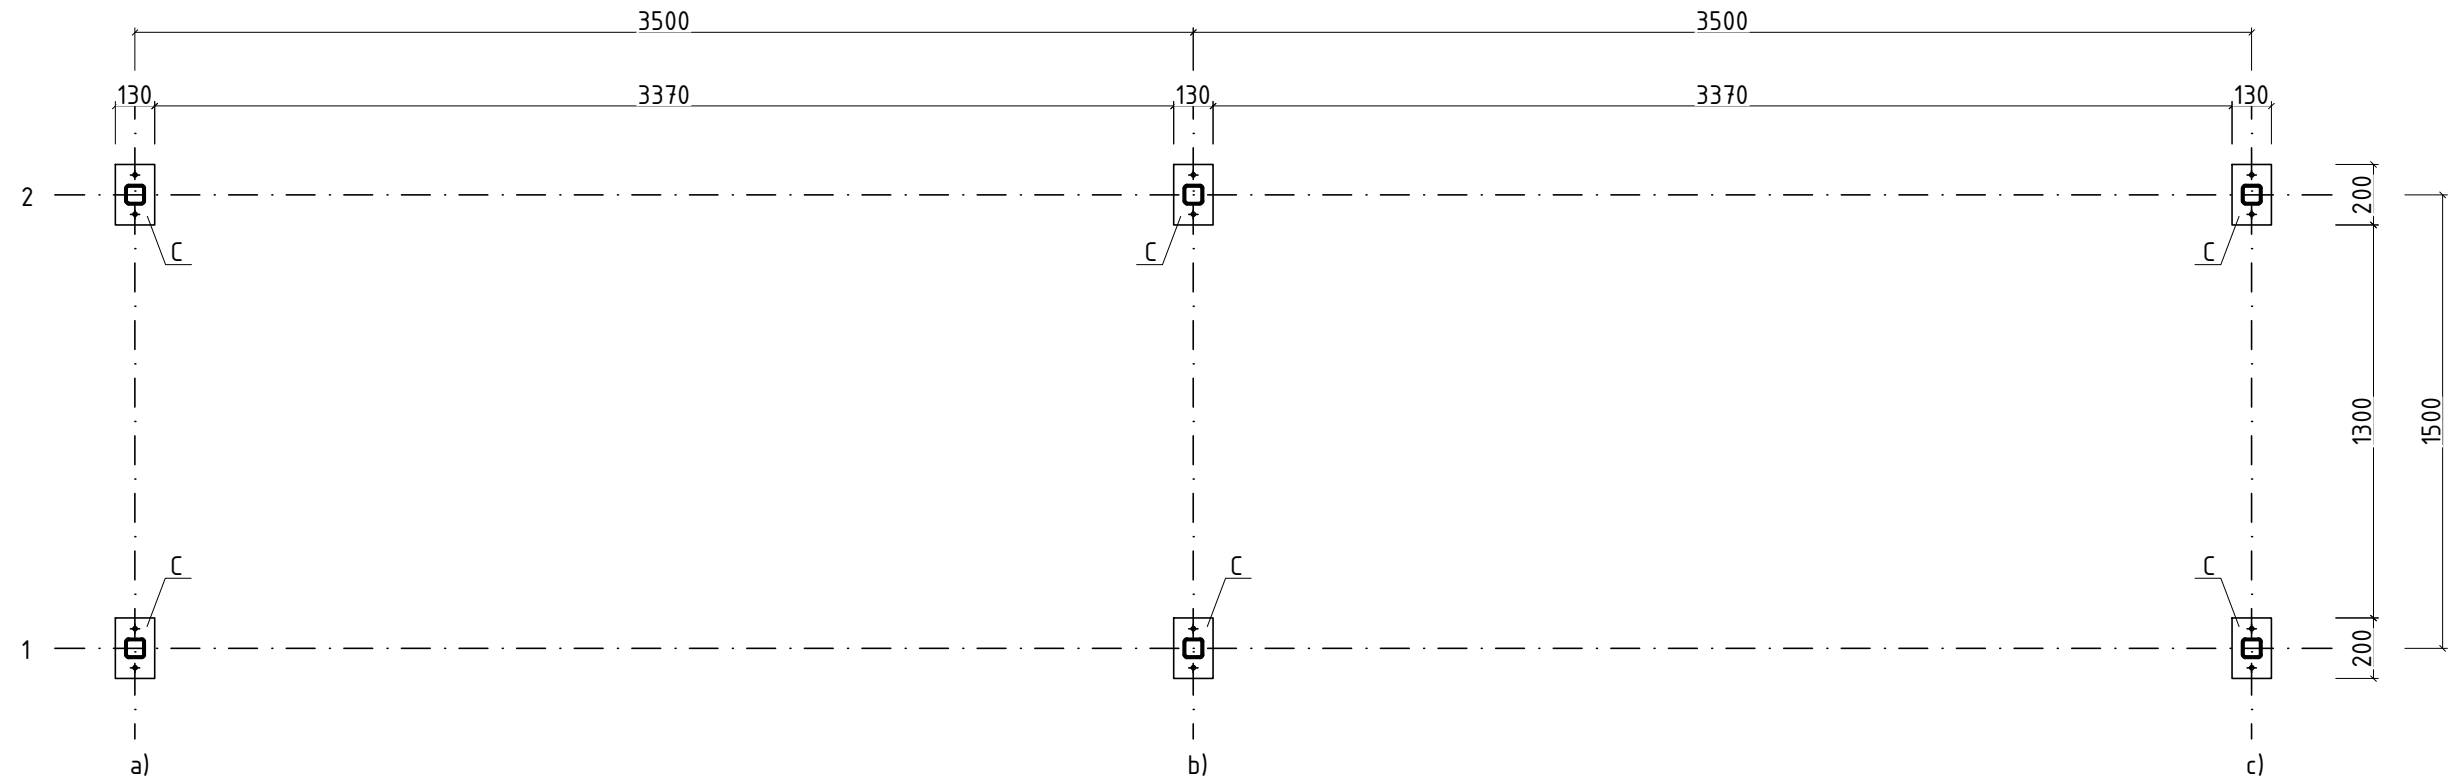

RÁM b)

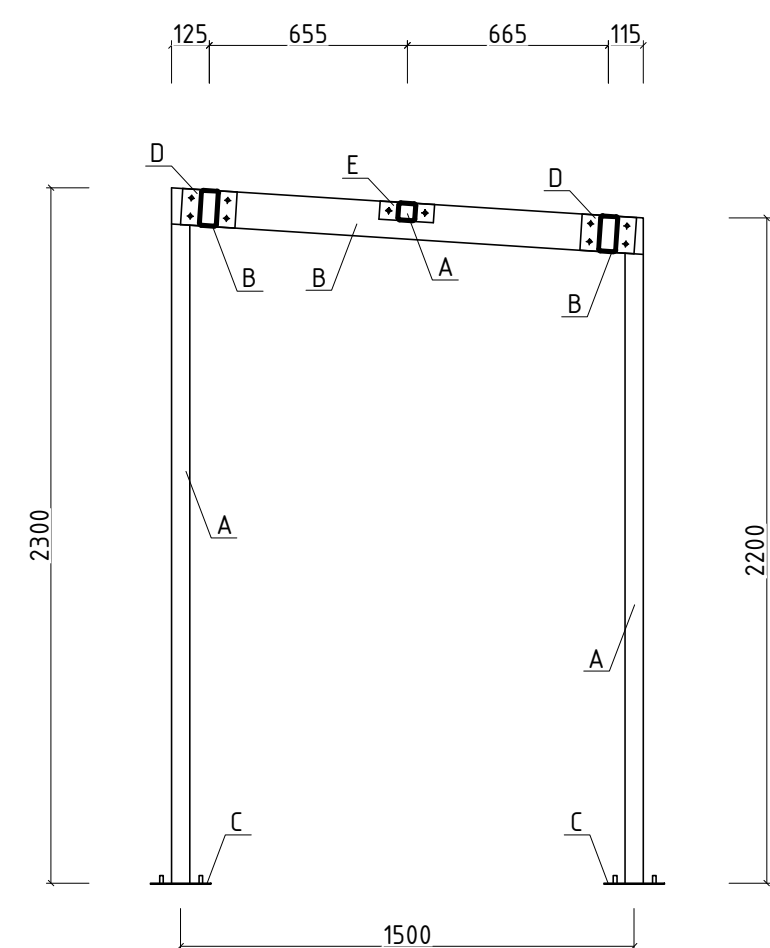


LEGENDA PRVKŮ


OZN.	MATERIÁL
A	OCELOVÝ UZAVŘENÝ PROFIL JÁKL 60x60x4mm
B	OCELOVÝ UZAVŘENÝ PROFIL JÁKL 120x60x4mm
C	KOTEVNÍ PLECH 200x130x4mm, OTVOR Ø14
D	KOTEVNÍ PLECH 180x120x4mm, OTVOR Ø12
E	KOTEVNÍ PLECH 180x60x4mm, OTVOR Ø12
F	KOTEVNÍ PLECH TÁHLA, OTVOR Ø12
G	TÁHLA Ø10

PŘÍSTŘEŠEK NA ODPADNÍ NÁDOBY 14B


POHLED

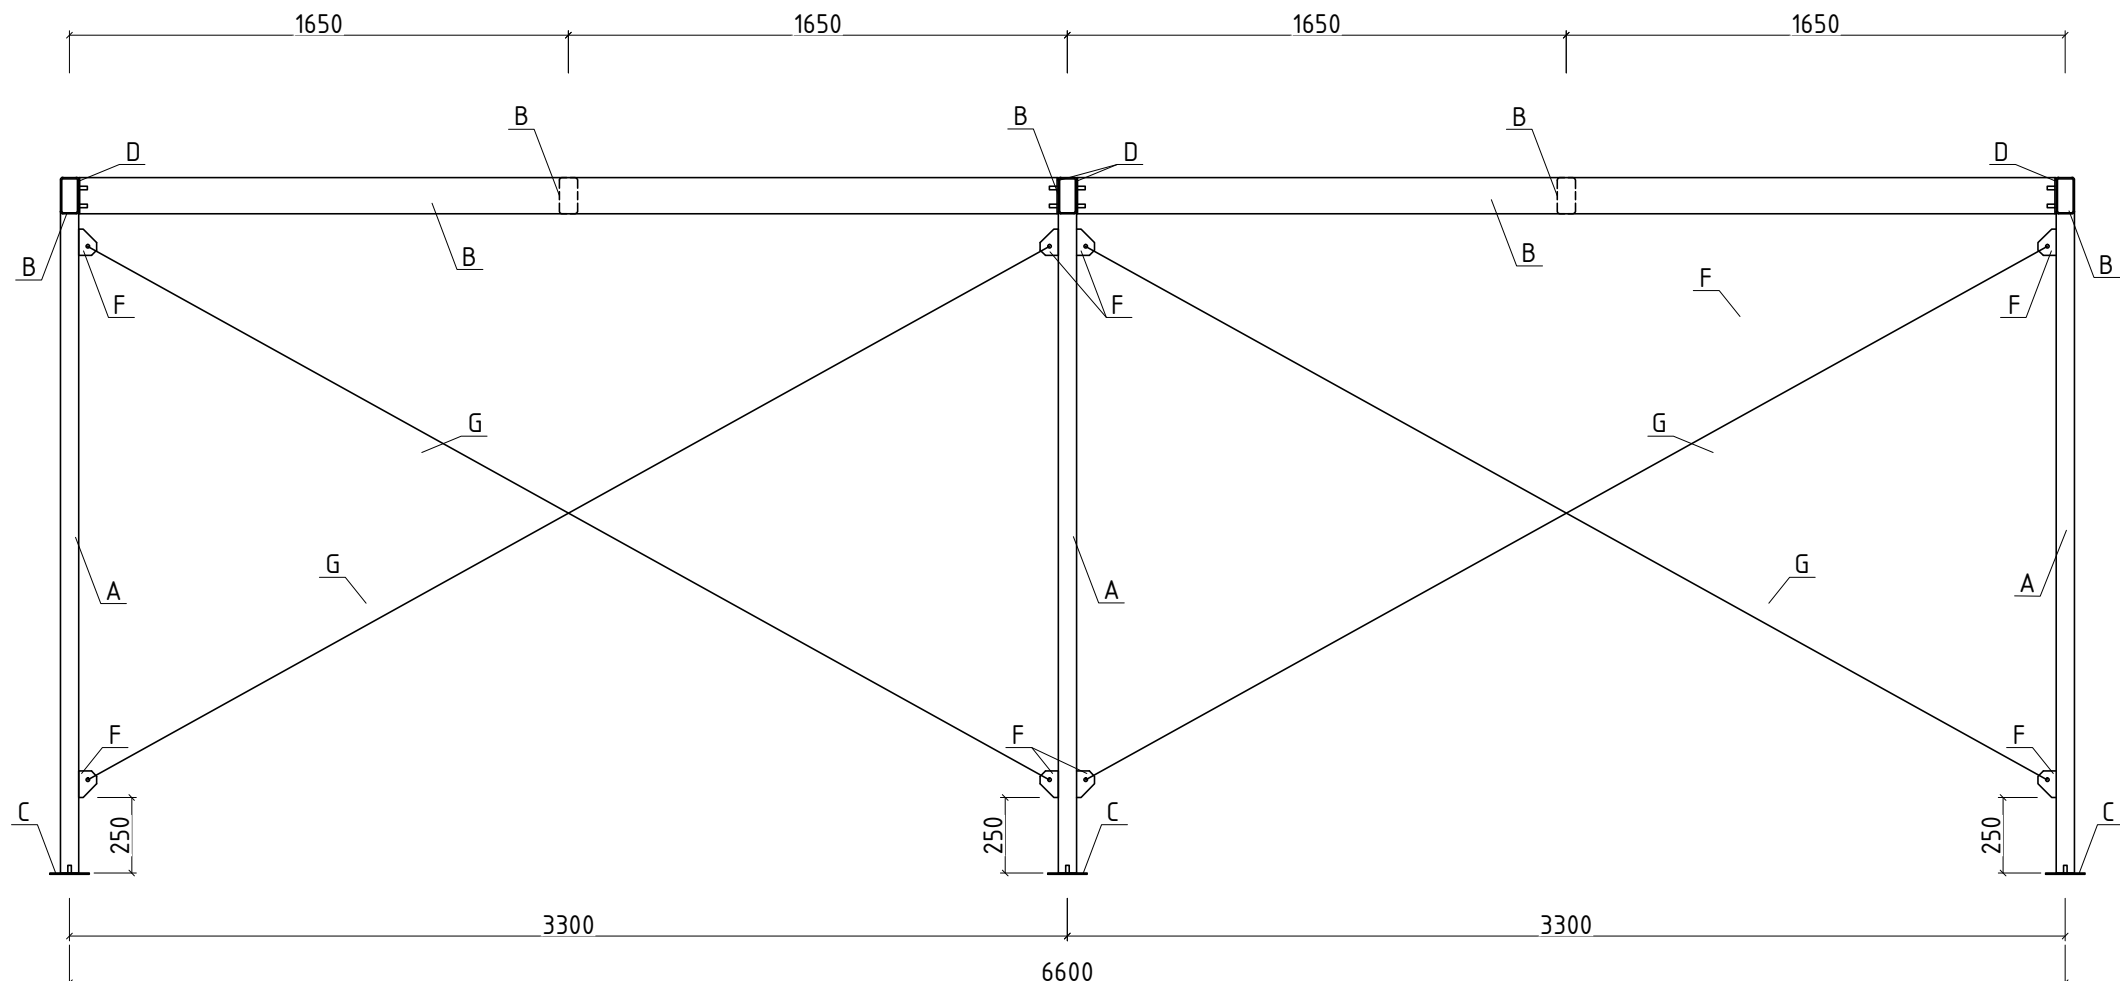

PŮDORYS

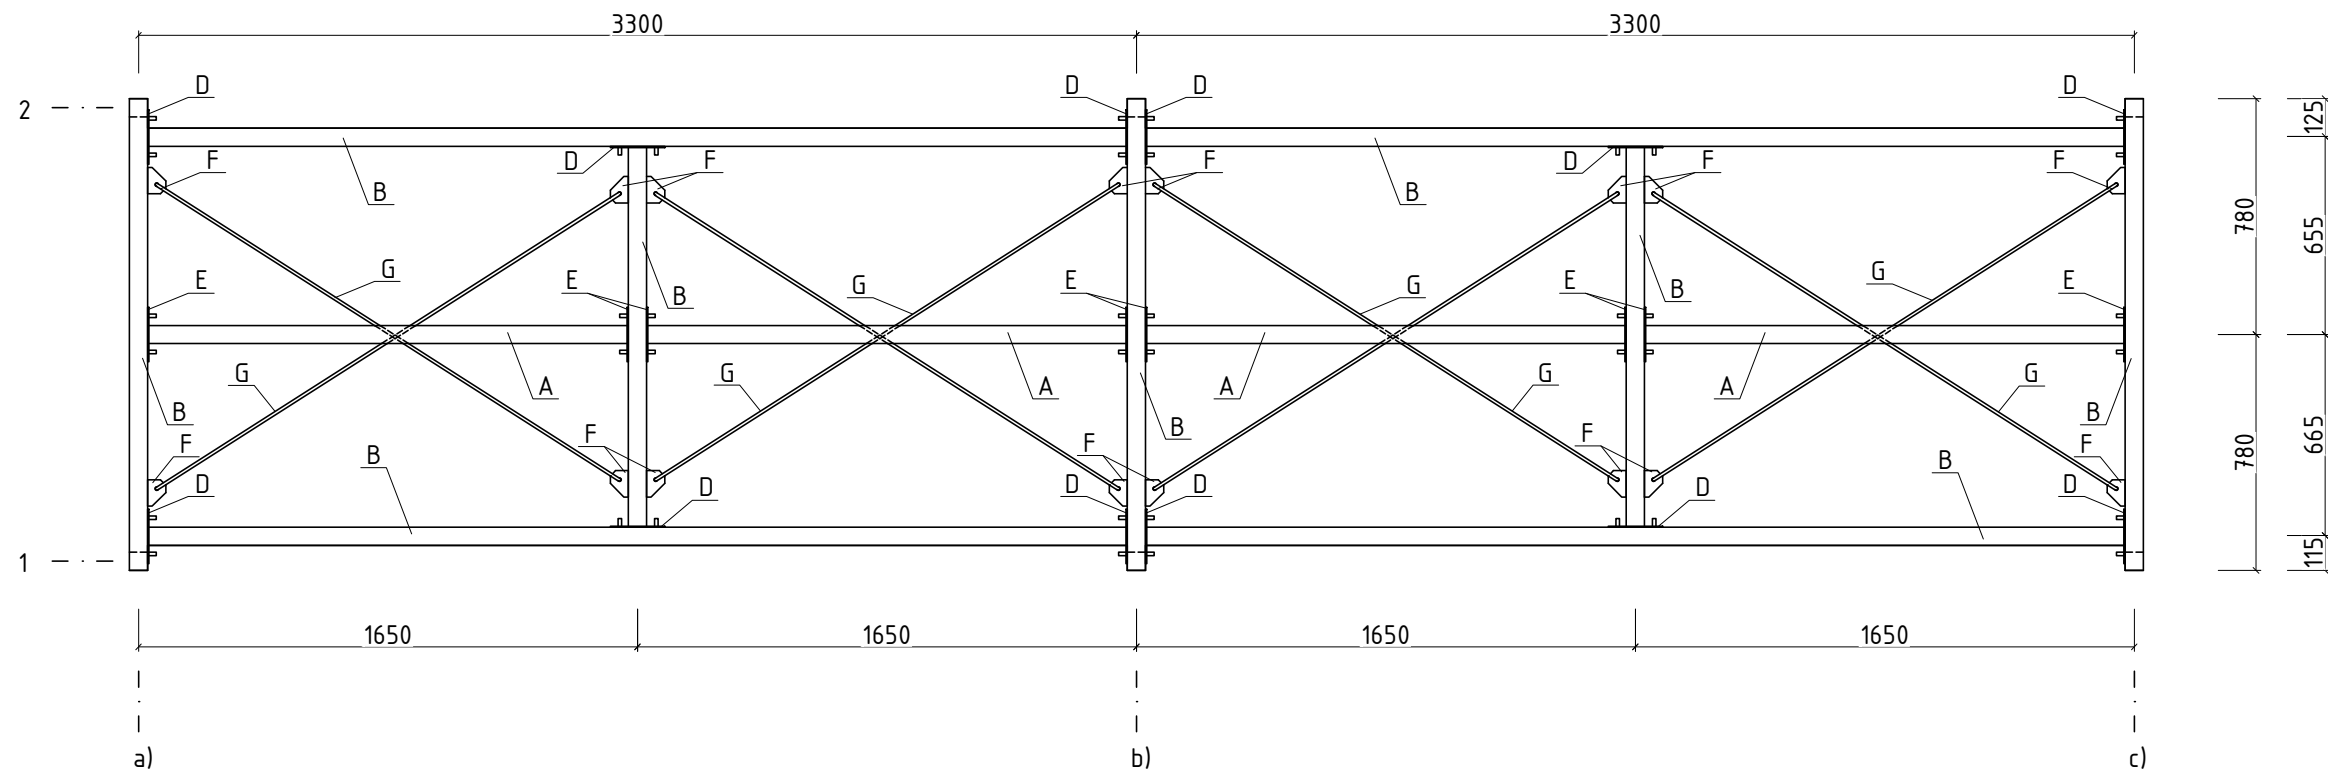

PŮDORYS KOTVENÍ

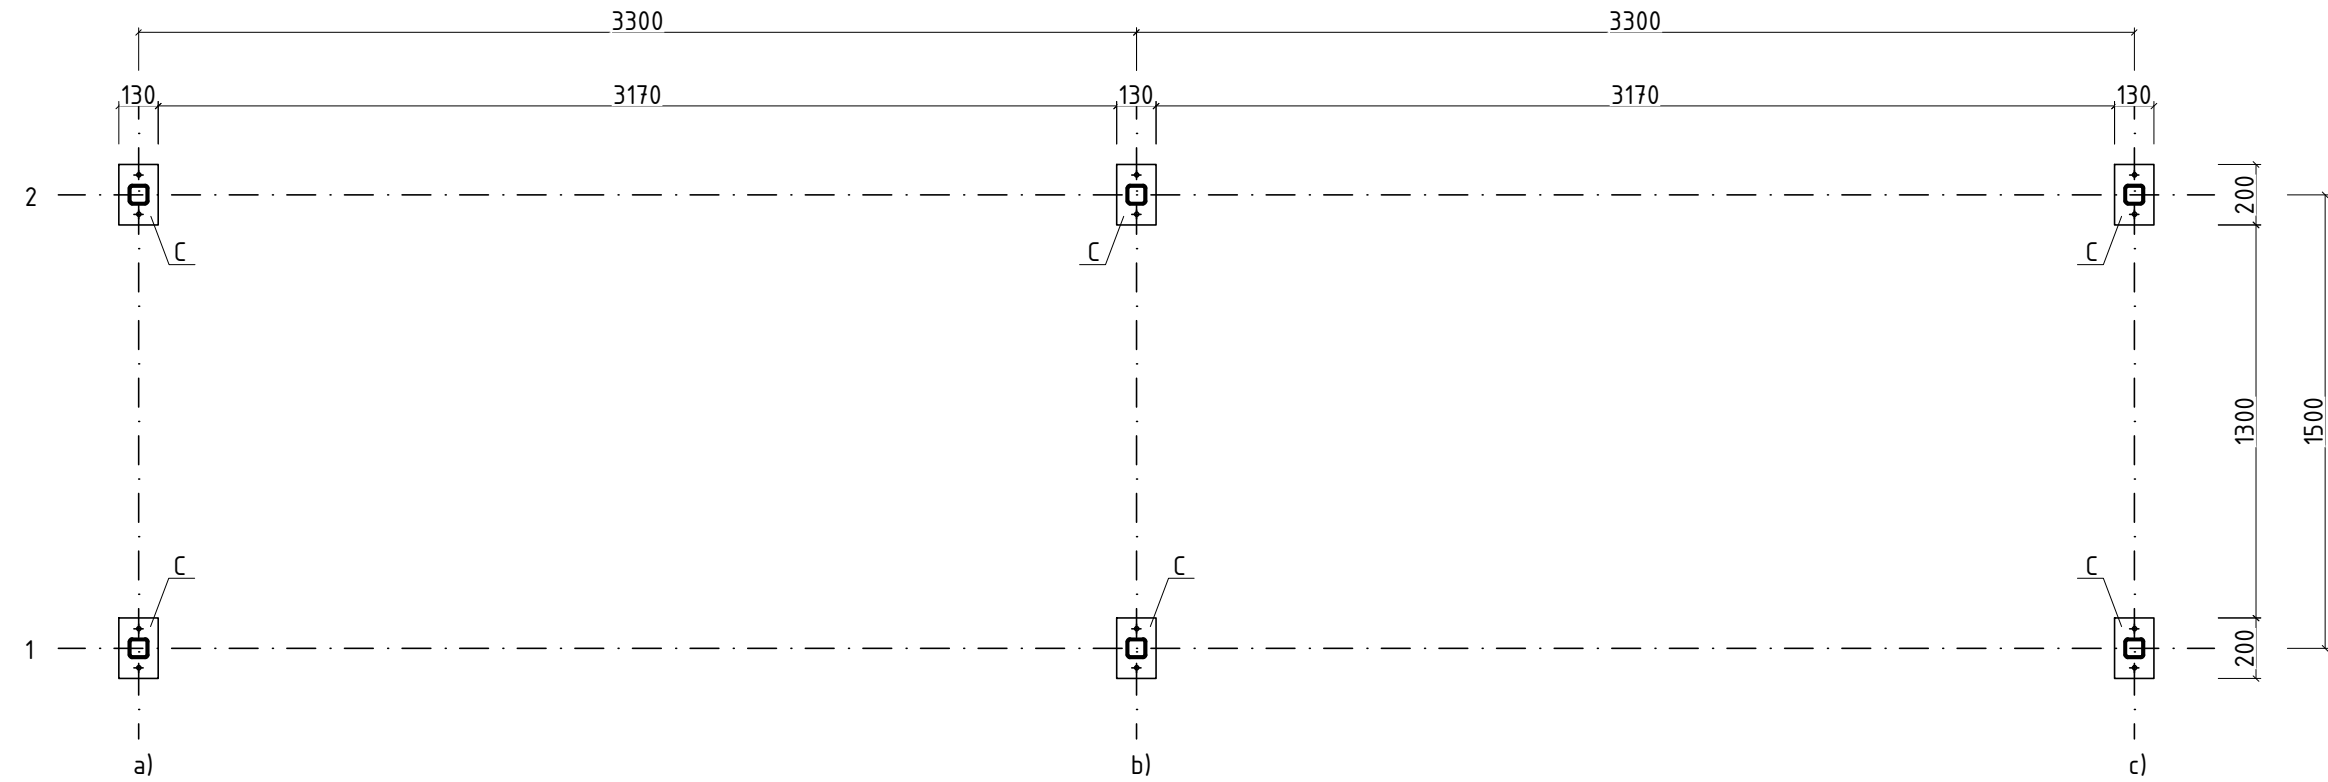

POZNÁMKY

- TECHNICKÁ ZPRÁVA JE NEDÍLNOU SOUČÁSTÍ PROJEKTOVÉ DOKUMENTACE
- PŘED ZAPOČETÍM ZEMNÍCH PRACÍ JE NUTNÉ VYTÝČIT VEŠKERÉ INŽENÝRSKÉ SÍTĚ, PŘI PRÁCI V JEJICH OCHRANNÝCH PÁSMECH BUDOU RESPEKTOVÁNY POŽADAVKY JEDNOTLIVÝCH SPRÁVČŮ
- RELATIVNÍ VÝŠKOVÉ KOTY JSOU STAŽENY K AKTUÁLNÍMU PODLAŽÍ
- DODAVATEL SI ZPRACUJE VÝROBNÍ DOKUMENTACI OCELOVÉ KONSTRUKCE

ZODPOVĚDNÝ PROJEKTANT Ing. JIŘÍ SVOBODA	VYPRACOVAL Ing. DENIS OWCZARZY	KONTROLOVAL Ing. JIŘÍ SVOBODA	projekční a inženýrská činnost bh.svoboda@seznam.cz +420 775 990 103	PARÉ Č.
PROJEKT: OPRAVA SKLEPŮ V BYTOVÉM DOMĚ MORAVSKÉ NÁMĚSTÍ 14, BRNO	STUPEŇ A DRUH PROJEKTOVÉ DOKUMENTACE:	PROJEKTOVÁ DOKUMENTACE PRO STAVEBNÍ POVOLENÍ	DATUM: 02/2018	
ČÁST DOKUMENTACE: D-ARCHITEKTONICKO-STAVEBNÍ ŘEŠENÍ	FORMÁT: 16xA4			
OBSAH: NAVRHOVANÝ STAV PŘÍSTŘEŠEK NA ODPADNÍ NÁDOBY - OCELOVÁ KCE	MĚŘÍTKO 1:25	VÝKRES Č.: D.1.1.b-09		