
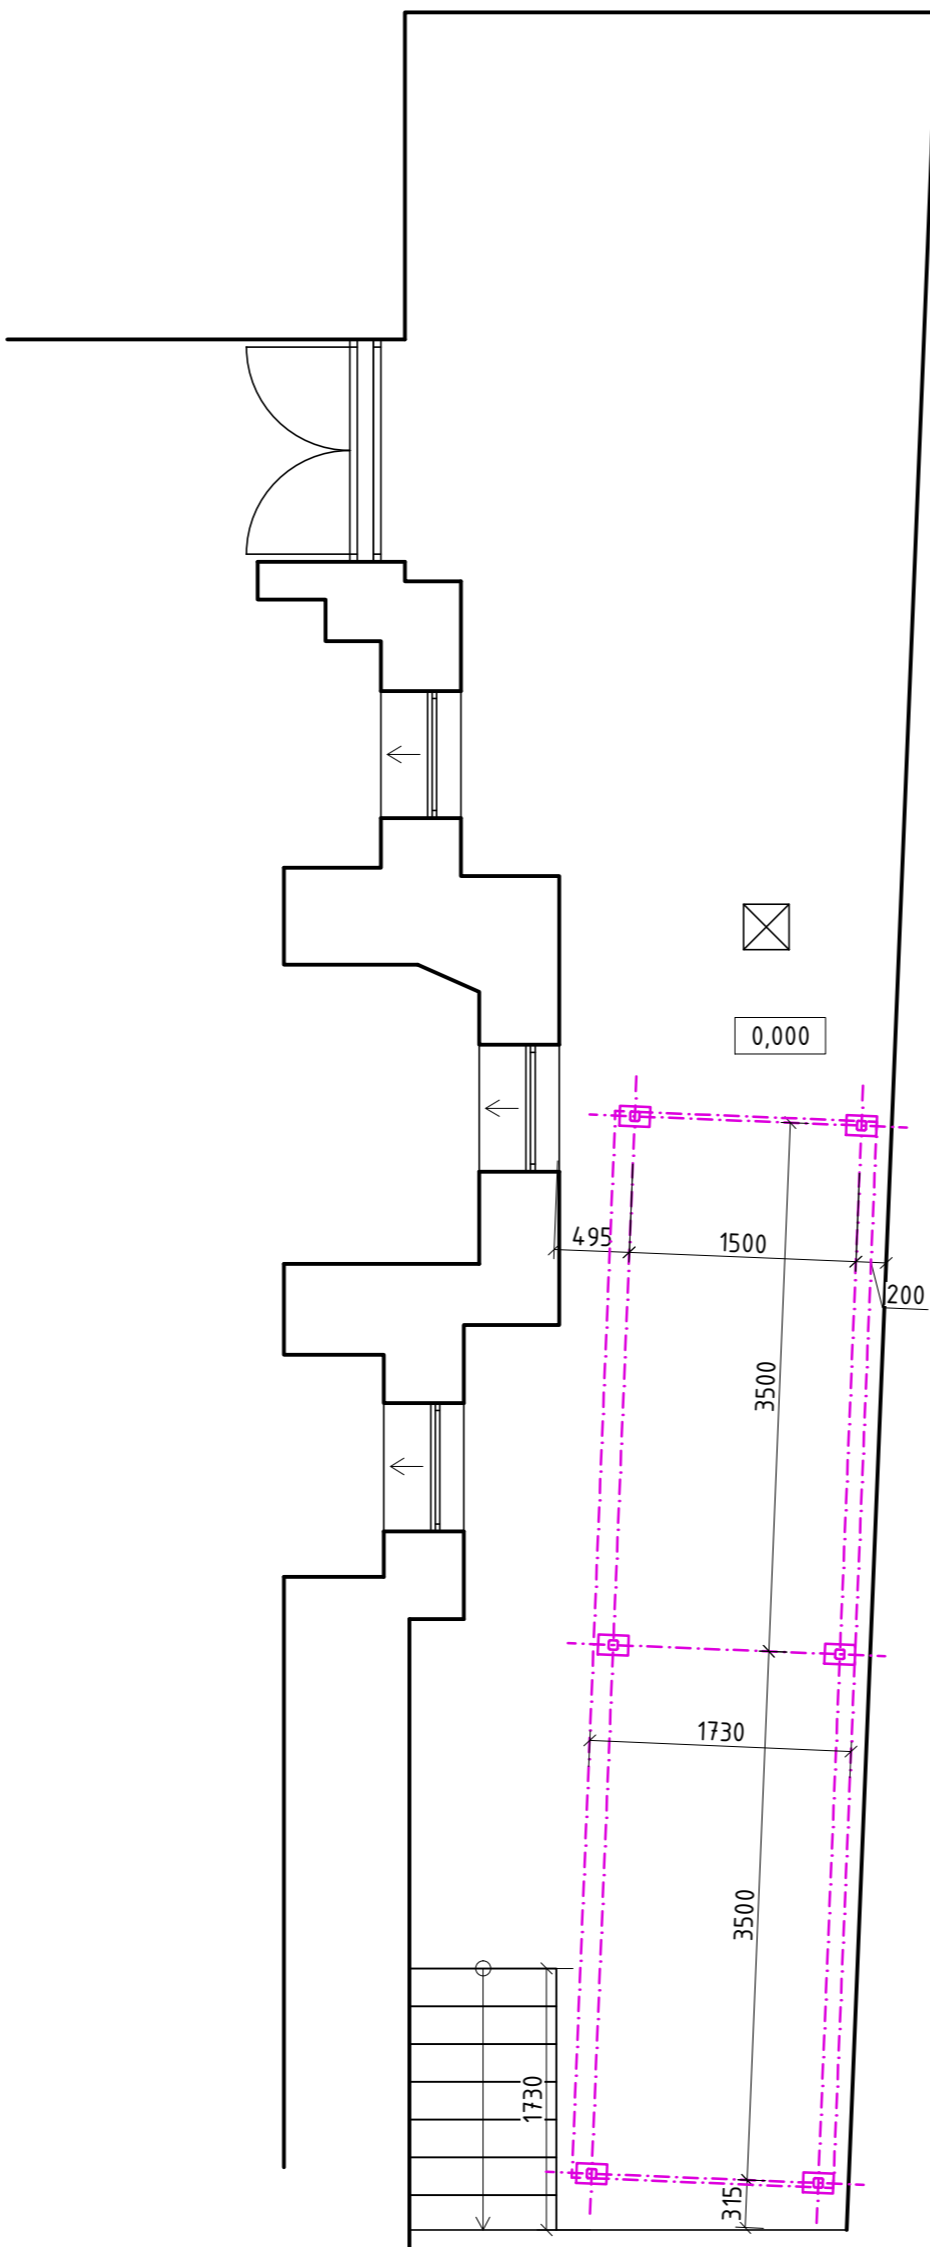


MORAVSKÉ NÁMĚSTÍ 14 B

MORAVSKÉ NÁMĚSTÍ 14 A

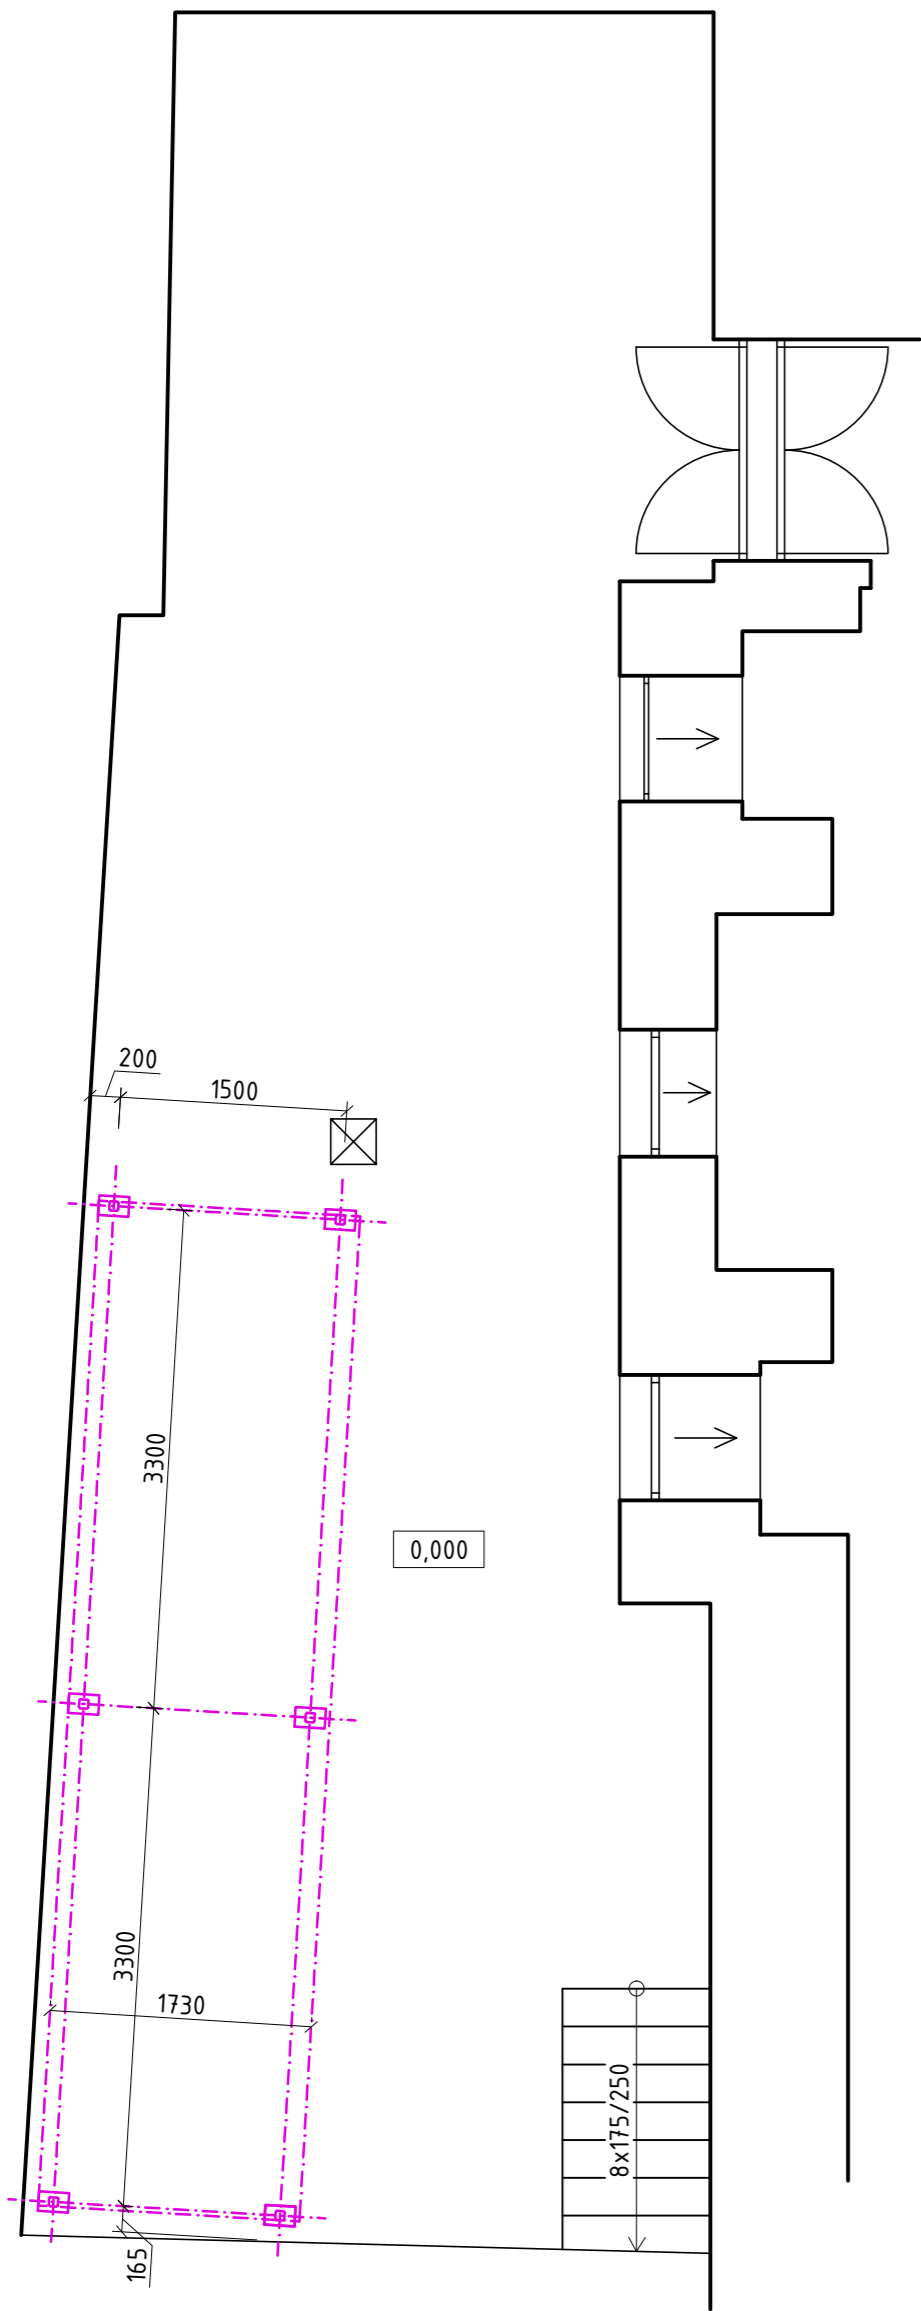


LEGENDA ZOBRAZENÍ

- STÁVAJÍCÍ KONSTRUKCE
- NAVRHOVANÉ KONSTRUKCE

POZNÁMKY

- TECHNICKÁ ZPRÁVA JE NEDÍLNOU SOUČÁSTÍ PROJEKTOVÉ DOKUMENTACE
- PŘED ZAPOČETÍM ZEMNÍCH PRACÍ JE NUTNÉ VYTÝČIT VEŠKERÉ INŽENÝRSKÉ SÍTĚ, PŘI PRÁCI V JEJICH OCHRANNÝCH PÁSMECH BUDOU RESPEKTOVÁNY POŽADAVKY JEDNOTLIVÝCH SPRÁVCŮ
- RELATIVNÍ VÝŠKOVÉ KOTY JSOU STAŽENY K AKTUÁLNÍMU PODLAŽÍ
- DODAVATEL SI ZPRACUJE VÝROBNÍ DOKUMENTACI OCELOVÉ KONSTRUKCE

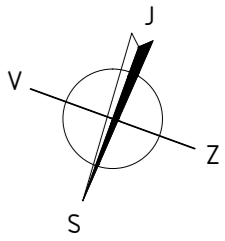

ZODPOVĚDNÝ PROJEKTANT		VYPRACOVAL	KONTROLOVAL		projektční a inženýrská činnost  bh.svoboda@seznam.cz +420 775 990 103	PARÉ Č.
Ing. JIŘÍ SVOBODA		Ing. RÓBERT TOMOV	Ing. JIŘÍ SVOBODA			
STAVEBNÍK: STATUTÁRNÍ MĚSTO BRNO, DOMINIKÁNSKÉ NÁMĚSTÍ 196/1, BRNO-MĚSTO, 602 00 BRNO						
PROJEKT:  OPRAVA SKLEPŮ V BYTOVÉM DOMĚ MORAVSKÉ NÁMĚSTÍ 14, BRNO				STUPEŇ A DRUH PROJEKTOVÉ DOKUMENTACE:	PROJEKTOVÁ DOKUMENTACE PRO STAVEBNÍ POVOLENÍ	
ČÁST DOKUMENTACE:  D-ARCHITEKTONICKO-STAVEBNÍ ŘEŠENÍ				DATUM:	02/2018	
				FORMÁT:	16xA4	
OBSAH:  NAVRHOVANÝ STAV PŮDORYS PŘÍSTŘEŠKŮ				MĚŘÍTKO  1:50	VÝKRES Č.:  D.1.1.b-07	