


MŠ BRNO, NÁDVORNÍ 3, P. O. - REKONSTRUKCE ŠKOLNÍ ZAHRADY
 KRÁLOVSTVÍ CHOBTNICE
 KOORDINAČNÍ SITUACE
 MĚŘÍTKO 1:500

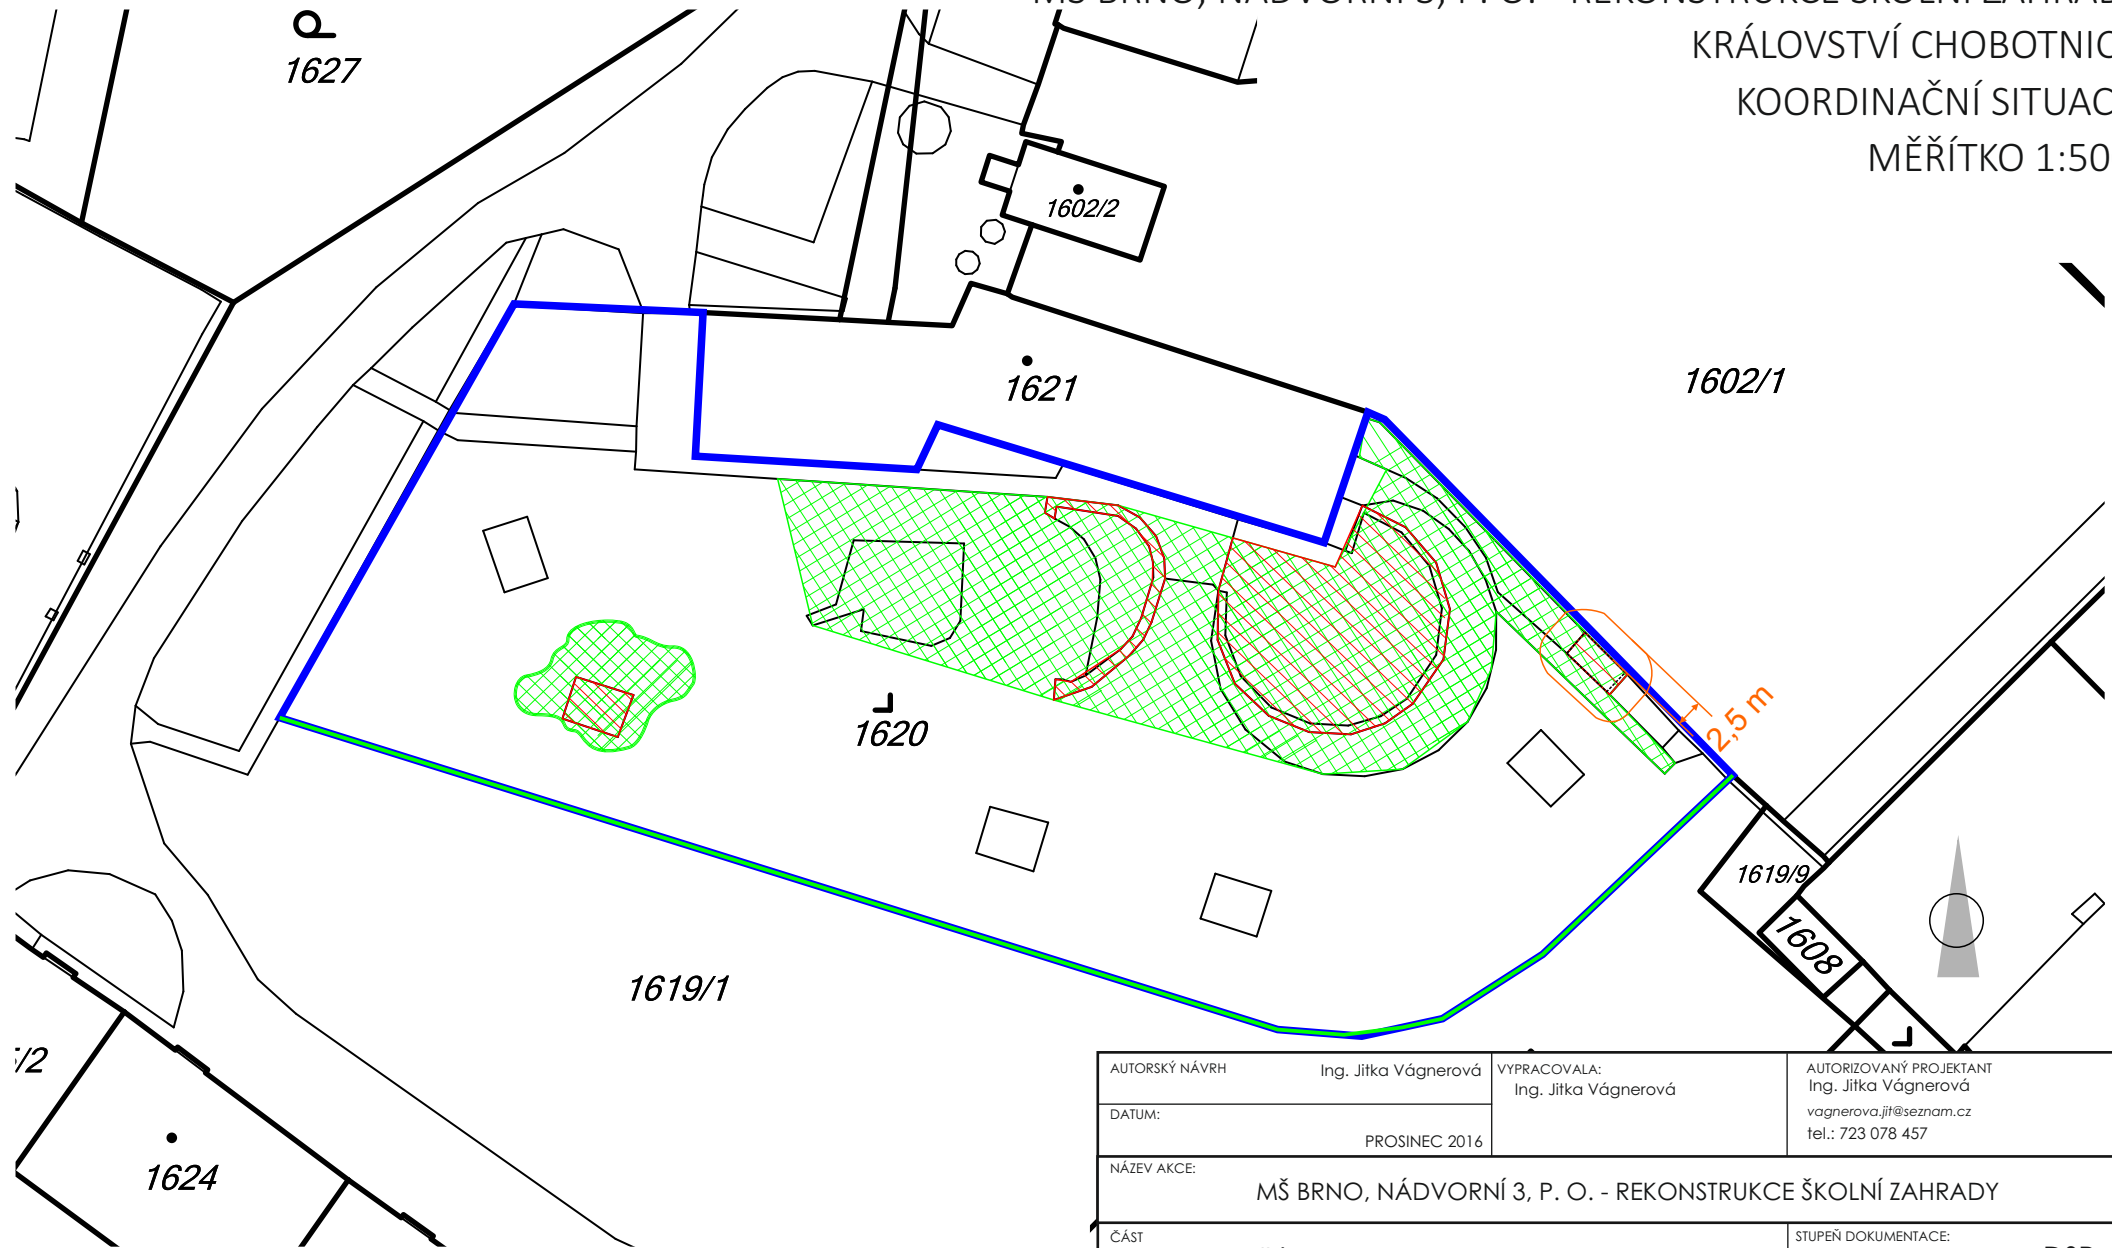

- vymezení zájmového území
- vymezení požárně nebezpečného prostoru altánu
- plochy a konstrukce odstraňované
- nově upravené plochy a prvky

AUTORSKÝ NÁVRH	Ing. Jitka Vágnerová	VYPRACOVALA:	Ing. Jitka Vágnerová	AUTORIZOVANÝ PROJEKTANT	Ing. Jitka Vágnerová
DATUM:	PROSINEC 2016			vagnerova.jit@seznam.cz	tel.: 723 078 457
NÁZEV AKCE:	MŠ BRNO, NÁDVORNÍ 3, P. O. - REKONSTRUKCE ŠKOLNÍ ZAHRADY				
ČÁST	ČÁST C- výkresová část			STUPĚŇ DOKUMENTACE:	DSP
NÁZEV VÝKRESU:	Koordinační výkres stavby			ROZSAH:	1xA4
INVESTOR:	Statutární město Brno, Městská část Brno-střed, Dominikánská 2, 601 69 Brno			PARÉ:	VÝKRES Č.:
MÍSTO STAVBY:	KÚ Staré Brno, p. č. 1620				C03