


VÝKRES: KŘÍDLOVICKÁ 64 - oprava bytové jednotky č.4, 1NP

ZJEDNODUŠENÝ PŮDORYS- Stávající stav,bourací práce

Legenda materiálu

STÁVAJÍCÍ ZDIVO

BOURANÉ KONSTRUKCE

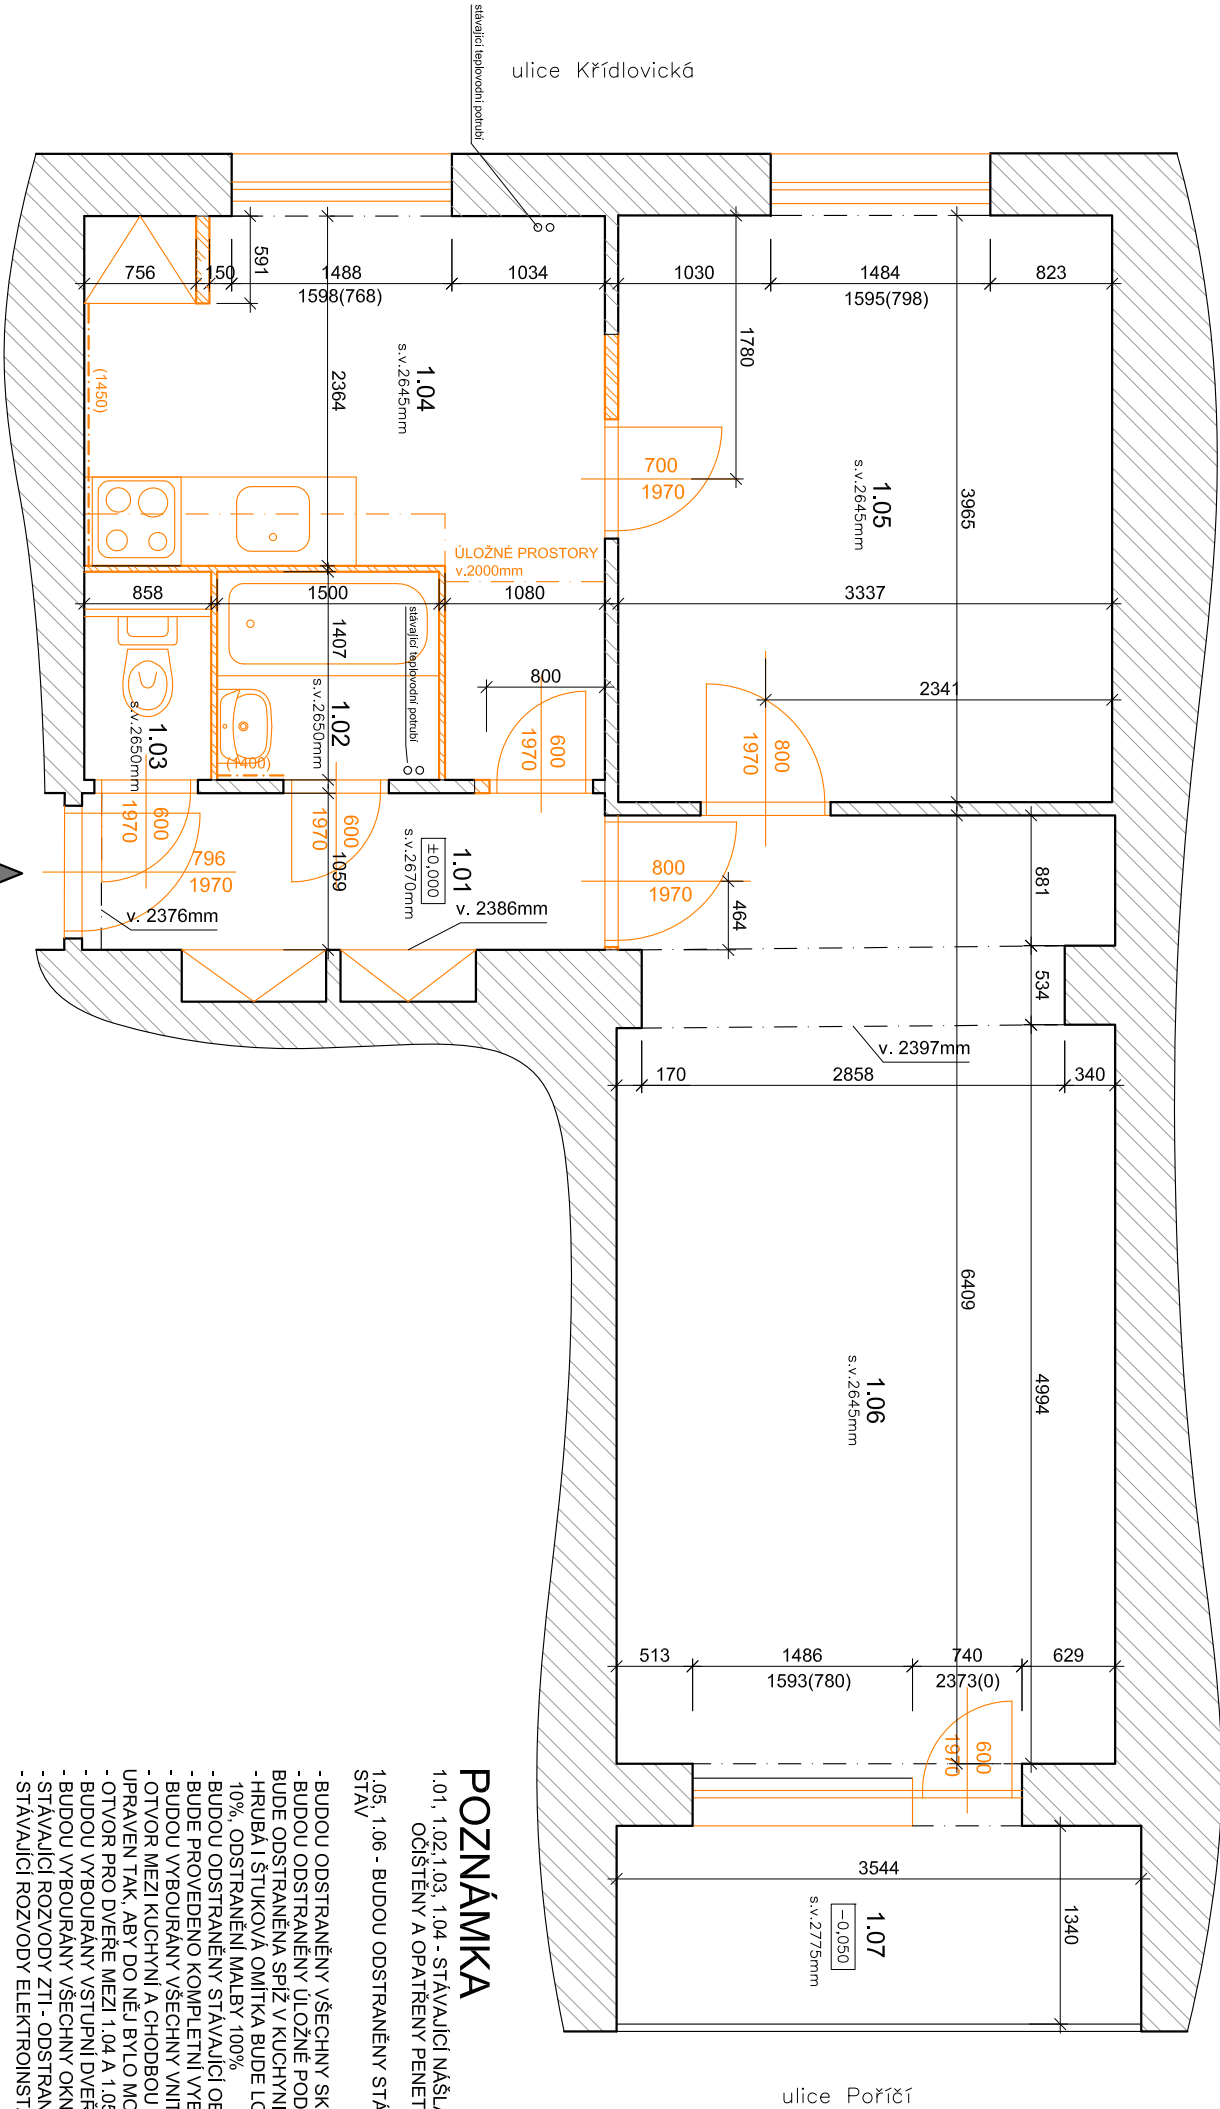

Legenda místností

Č.M.	NAZEV MÍSTNOSTI	PLOCHA (m²)	DRUH PODLAHY	POVRCH STĚN	POVRCH STROP	POZN.
1.01	CHODBA	4,4	PVC	ŠTUK. OMÍTKA	ŠTUK. OMÍTKA	KER. SOKL + PVC LIŠŤA
1.02	KOUPELNA	2,1	PVC	ŠTUK. OMÍTKA	ŠTUK. OMÍTKA	OBKLAD v. 1400mm
1.03	WC	1,2	PVC	ŠTUK. OMÍTKA	ŠTUK. OMÍTKA	KER. SOKL
1.04	KUCHYŇ	9,8	PVC	ŠTUK. OMÍTKA	ŠTUK. OMÍTKA	KER. SOKL + PVC LIŠŤA
1.05	POKOUJ 1	13,2	PVC (PARKETY)	ŠTUK. OMÍTKA	ŠTUK. OMÍTKA	-
1.06	POKOUJ 2	21,5	PVC (PARKETY)	ŠTUK. OMÍTKA	ŠTUK. OMÍTKA	-
1.07	LODŽIE	4,7	CETRIS	ŠTUK. OMÍTKA	ŠTUK. OMÍTKA	UZAVŘENÁ LODŽIE
CELKEM		56,9				

POZNÁMKA

- 1.01, 1.02, 1.03, 1.04 - STÁVAJÍCÍ NAŠLAPNÁ VRSTVA (PVC, LAMINÁT) BUDOU ODSTRANĚNY, PODKLADNÍ VRSTVY BUDOU OČIŠŤENY A OPATŘENY PENETRACÍ
- 1.05, 1.06 - BUDOU ODSTRANĚNY STÁVAJÍCÍ SOKLOVÉ LIŠŤY A PVC. PARKETY BUDOU REPASOVÁNY VIZ NAVRHOVANÝ STAV
- BUDOU ODSTRANĚNY VŠECHNY SKŘIŇE, SKŘIŇKY, POLICE ATD.
  - BUDOU ODSTRANĚNY ÚLOŽNÉ PODSTROPNÍ PROSTORY V KUCHYNI
  - BUDE ODSTRANĚNA SPIŽ V KUCHYNI VČETNĚ VĚTRACÍCH MŘÍŽEK
  - HRUBÁ I ŠTUKOVÁ OMÍTKA BUDE LOKÁLNĚ OPRAVENA, PŘEDPOKLÁDÁ SE ODSTRANĚNÍ DO 10%, OMÍTKA STROPŮ CCA 10%, ODSTRANĚNÍ MALBY 100%
  - BUDOU ODSTRANĚNY STÁVAJÍCÍ OBKLADY A SOKLY
  - BUDE PROVEDENO KOMPLETNÍ VYBOURÁNÍ STÁVAJÍCÍHO WC A KOUPELNY VČ. DVEŘÍ A DĚLÍCI UMAKARTOVÉ PŘÍČKY.
  - BUDOU VYBOURÁNY VŠECHNY VNITŘNÍ DVEŘE
  - OTVOR MEZI KUCHYNÍ A CHODBOU BUDE ROZŠÍŘEN NA SV. 800mm - OSAZEN NOVÝ SYSTÉMOVÝ PŘEKLAD, OTVOR BUDE UPRAVEN TAK, ABY DO NĚJ BYLO MOŽNÉ PROVĚST OBLOŽKOVÉ DVEŘE
  - OTVOR PRO DVEŘE MEZI 1.04 A 1.05 BUDE ROZŠÍŘEN PRO DVEŘE SV. 800mm
  - BUDOU VYBOURÁNY VSTUPNÍ DVEŘE
  - BUDOU VYBOURÁNY VŠECHNY OKNA
  - STÁVAJÍCÍ ROZVODY ZTI - ODSTRANIT
  - STÁVAJÍCÍ ROZVODY ELEKTROINSTALACE - ODSTRANIT

Zodp. projektant:  
Ing. Zdeněk Kovář

Projektant:  
Ing. Zuzana Greplová

Otisk razítka:

Investor: Statutární město Brno, městská část Brno-sřed, Dominikánská 2, 601 69 Brno

Místo: Brno

Stupeň: DSP

Datum: Červen 2017

Podpis:

Měřítko: 1 : 50

Akce: KŘÍDLOVICKÁ 64 - oprava bytové jednotky č.4

Číslo zakázky: Křídlovická 366/64, Brno-sřed, par.č. 1400, k.ú. Staré Brno (610089)

Název: PŮDORYS- Stávající stav, bourací práce

Č. výkresu: D1.1.2

Paré: 1