


VÝKRES: KŘÍDLOVICKÁ 66 - oprava bytové jednotky č.8, 2NP
ZJEDNODUŠENÝ PŮDORYS- Navrhovaný stav

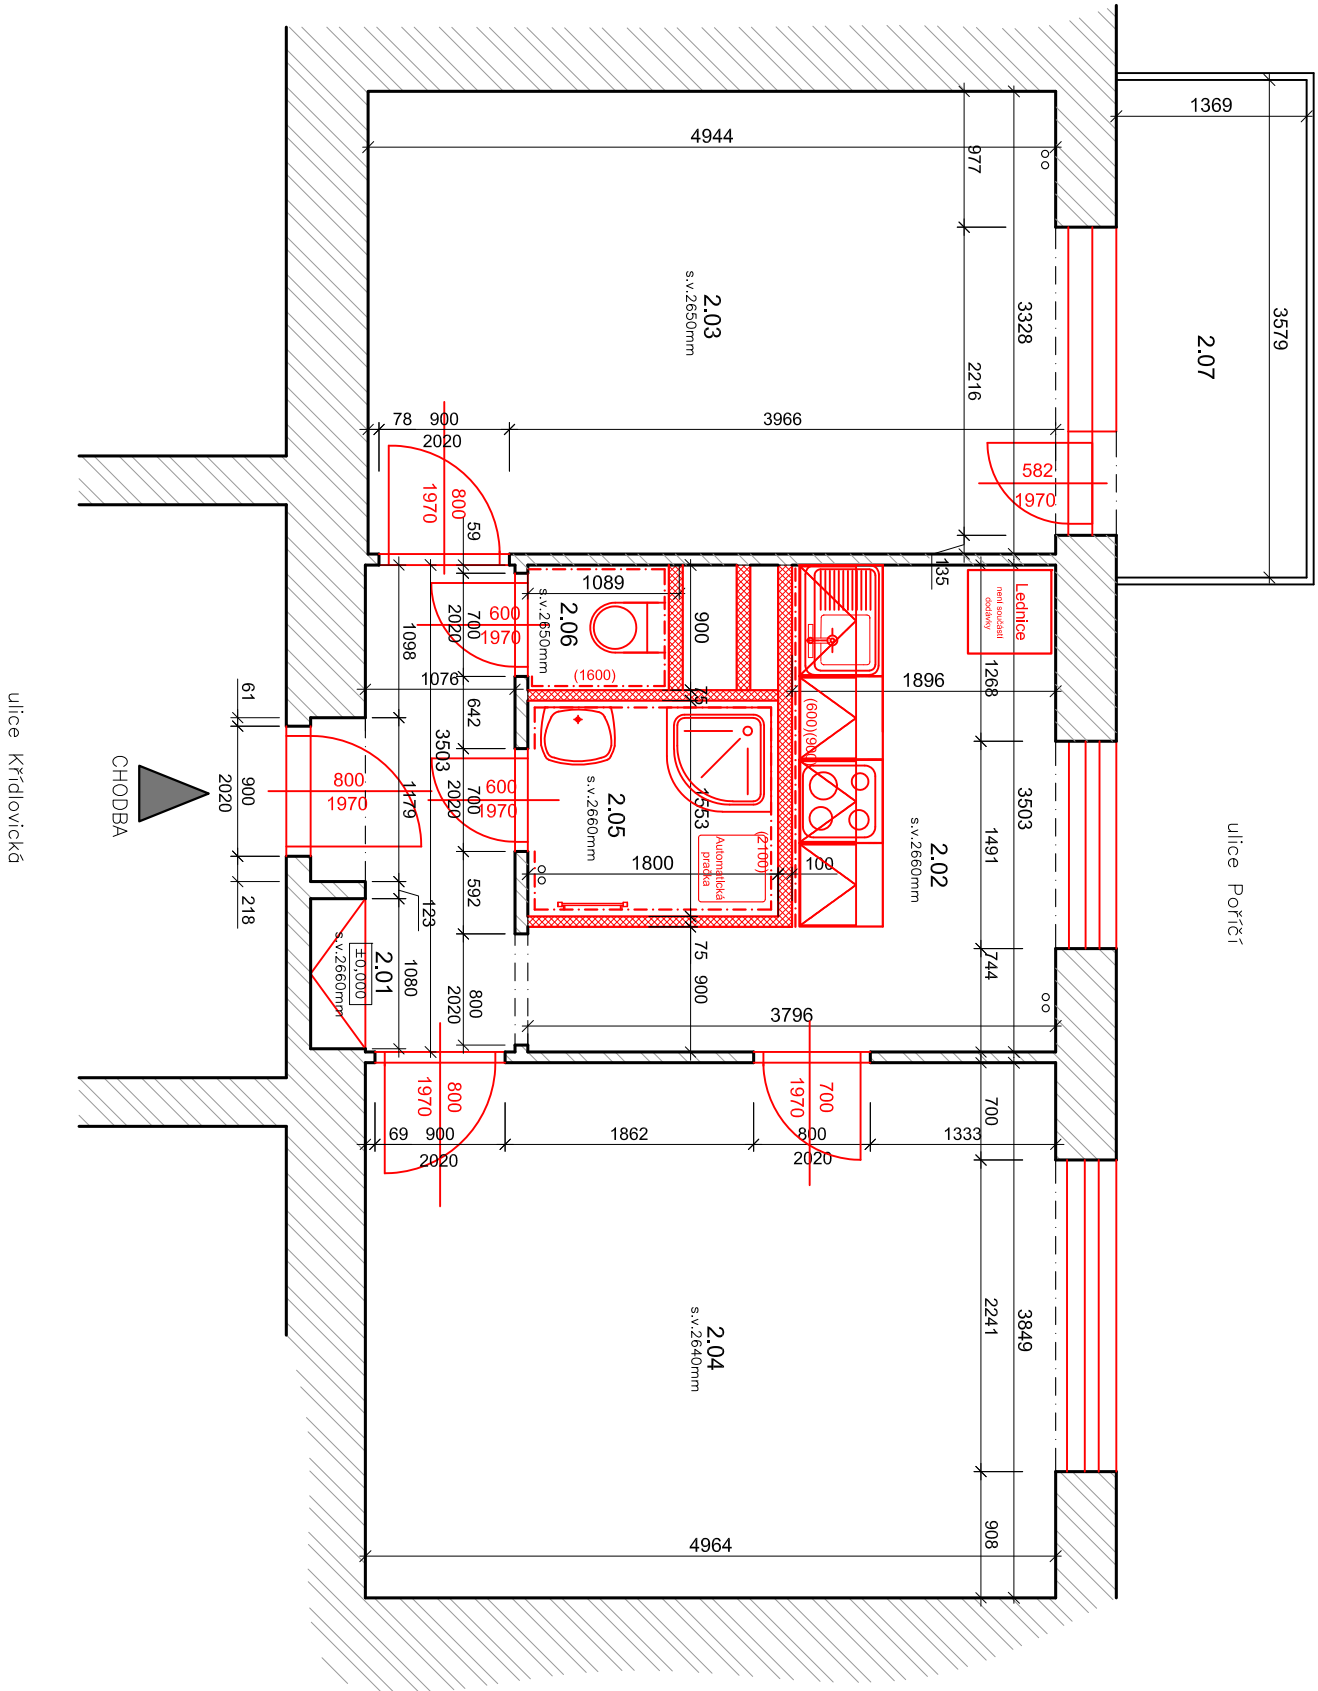

Legenda materiálu

- STÁVAJÍCÍ ZDIVO
- NOVÉ ZDIVO Z PÓROBETONOVÝCH TVÁRNIC

Legenda místností

Č.M.	NÁZEV MÍSTNOSTI	PLOCHA (m²)	DRUH PODLAHY	POVRCH STĚN	POVRCH STROP	POZN.
2.01	CHODBA	4,7	PVC	ŠTUK. OMÍTKA	ŠTUK. OMÍTKA	MDF LIŠTA
2.02	KUCHYŇ	9,0	PVC	ŠTUK. OMÍTKA	ŠTUK. OMÍTKA	OBKLAD ZA LINKOU
2.03	POKOUJ 1	16,7	PARKETY	ŠTUK. OMÍTKA	ŠTUK. OMÍTKA	MDF LIŠTA
2.04	POKOUJ 2	19,3	PARKETY	ŠTUK. OMÍTKA	ŠTUK. OMÍTKA	MDF LIŠTA
2.05	KOUPELNA	2,4	DLAŽBA	ŠTUK. OMÍTKA	ŠTUK. OMÍTKA	OBKLAD v. 2100mm
2.06	WC	1,3	DLAŽBA	ŠTUK. OMÍTKA	ŠTUK. OMÍTKA	OBKLAD v. 1600mm
2.07	BALKÓN	4,9	BETON	-	-	-
CELKEM		58,3				

- BUDOU PROVEDENY NOVÉ ROZVODY ELEKTROINSTALACE VČ. ROZVODNÉ SKŘÍNĚ A NOVÉHO HLAVNÍHO PŘÍVODU
- ROZVODY VYTÁPĚNÍ A OTOPNÉ TĚLESA BUDOU PONECHÁNY - BUDOU OČIŠTĚNY A OPATŘENY NOVÝM NÁTĚREM viz. VÝKRES ZTI; V KOUPELNĚ BUDE OSAZEN ELEKTRICKÝ OTOPNÝ ŽEBŘÍK
- BUDOU PROVEDENY NOVÉ ROZVODY ZTI VČ. NOVÝCH STOUPAČEK V BYTĚ.
- STAVAJÍCÍ UMÁKARTOVÉ JADRO BUDE NÁHRAŽENO PŘÍČKAMI Z PÓROBETONOVÝCH TVÁRNIC TL. 75 A 100mm
- ZA WC NOVÁ ŠACHTOVÁ PÓROBETONOVÁ PŘÍČKA TL. 100mm S REVIZNÍMI DVĚŘKY 500/500/100
- STAVAJÍCÍ OMÍTKY BUDOU LOKÁLNĚ OPRAVENY max. 10% - ZAPRAVENÍ PO ŘEMESLECH, ODSTRANĚNÍ MALBY, PENETRAČNÍ NÁTĚR, OPRAVY STĚROVÝM TMELEM, NOVÁ MALBA
- BUDOU PROVEDENY NOVÉ SKLADBY PODLAH (2.01, 2.02, 2.05, 2.06)
- BUDOU OSAZENY NOVÉ OKNA A U VŠECH OKEN BUDOU OSAZENY NOVÉ PARAPETY
- VNITŘNÍ VÝPLNĚ OTVORŮ (DVEŘE) - BUDOU DODÁNY NOVÉ OBLOŽKOVÉ ZÁRUBNĚ VČ. KŘÍDEL; DO KOUPELNY PLNÁ A DO OBYTNÝCH MÍSTNOSTÍ 2/3 PROSKLENĚ; BUDE DODÁNO NOVÉ KOVÁNÍ.
- BUDOU OSAZENY NOVÉ VSTUPNÍ DVEŘE 800/1970
- PŘECHODY MATERIÁLŮ BUDOU PŘEKRYTY PŘECHODOVÝMI LIŠTAMI
- STAVAJÍCÍ DŘEVĚNÉ PARKETY BUDOU OPRAVENY - VYMĚNĚNY (max. 30%), CELOPLOŠNĚ PŘEBROUŠENY A PŘELAKOVÁNY, OSAZENY MDF LIŠTY
- NA STŘEPECH BUDE PONECHÁNA STÁVAJÍCÍ OMÍTKA, BUDOU ODSTRANĚNY POUZE NESOUDRŽNÉ PLOCHY (max.10%) A PROVEDENO ZAPRAVENÍ PO ŘEMESLECH
- BUDOU ZAPRAVENY OTVORY PO VĚTRACÍCH MŘÍŽKÁCH SPRÍŽE

P1 - SKLADBA PODLAHY (2.05,2.06)

- KERAMICKÁ DLAŽBA DO FLEX. TMELU tl. 15 mm
- HL OUBKOVÁ PENETRACE
- STÁVAJÍCÍ PODKLADNÍ VRSTVA (BETON)

P2 - SKLADBA PODLAHY (2.01, 2.02)

- PVC PODLAHA - MIN.ZÁTĚŽOVÁ TŘÍDA DLE KLASIFIKACE EN 685-TŘÍDA MIN. 23 NEBO 31, LEPENÁ, LIŠTY MDF
- SAMONIVELAČNÍ STĚRKA 5mm
- PENETRAČNÍ NÁTĚR
- PODKLADNÍ VRSTVA BETONOVÉ MAZANINY

Zodp. projektant:
Ing. Zdeněk Kovář

Projektant:
Ing. Zuzana Greplová

Investor: Statutární město Brno, městská část Brno-střed, Dominikánská 2, 601 69 Brno

Místo: Brno

Stupeň: DSP

Datum: Červen 2017

Podpis:

Č. výkresu: D1.1.3

Paré: 1

Měřítko: 1 : 50

Akce: KŘÍDLOVICKÁ 66 - oprava bytové jednotky č.8

Číslo zakázky:

Název: PŮDORYS- Navrhovaný stav

Křídlovická 368/66, Brno-střed, par.č. 1399, k.ú. Staré Brno (610089)

D1.1.3

1