


VÝKRES: KŘÍDLOVICKÁ 60 - oprava bytové jednotky č.14, 5.NP
ZJEDNODUŠENÝ PŮDORYS- Stávající stav,bourací práce

Legenda materiálů

- STÁVAJÍCÍ ZDÍVO
- BOURANÉ KONSTRUKCE


Legenda místností

Č.M.	NÁZEV MÍSTNOSTI	PLOCHA (m ²)	DRUH PODLAHY	POVRCH STĚN	POVRCH STROP	POZN.
1.01	CHODBA	4.68	PVC	ŠTUK. OMÍTKA	ŠTUK. OMÍTKA	KER. SOKL
1.02	WC	0.94	PVC	ŠTUK. OMÍTKA	ŠTUK. OMÍTKA	-
1.03	KOUPELNA	2.11	PVC + DLAŽBA	ŠTUK.OMÍTKA MALBA	ŠTUK. OMÍTKA	-
1.04	POKOUJ 1	16.59	PARKETY	ŠTUK. OMÍTKA	ŠTUK. OMÍTKA	DŘEVĚNÁ LÍŠTA
1.05	KUCHYŇ	9.67	PVC	ŠTUK. OMÍTKA	ŠTUK. OMÍTKA	KER. SOKL v.10cm
1.06	POKOUJ 2	19.07	PARKETY	ŠTUK. OMÍTKA	ŠTUK. OMÍTKA	DŘEVĚNÁ LÍŠTA
1.07	LODŽIE			ŠTUK. OMÍTKA	ŠTUK. OMÍTKA	UZAVŘENÁ LODŽIE
CELKEM		56,9				

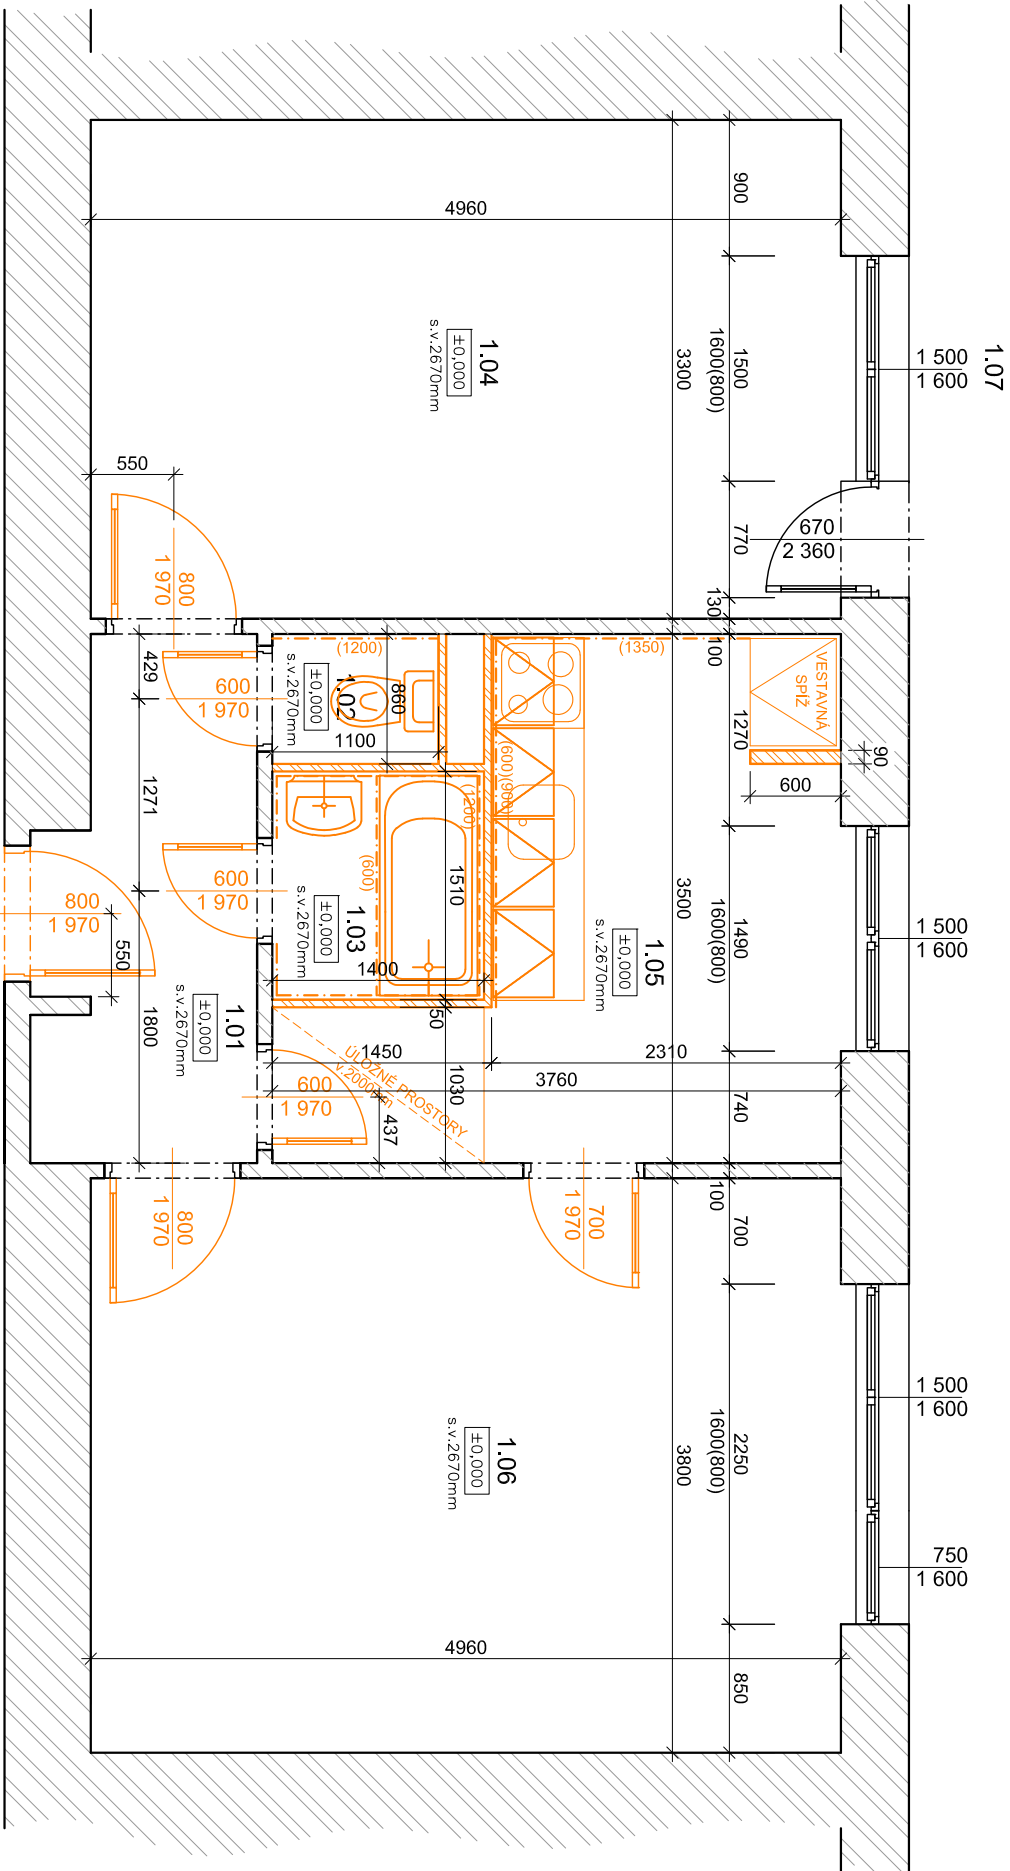

POZNÁMKA

- 1.01, 1.02, 1.03, 1.05 - STÁVAJÍCÍ NÁŠLAPNÁ VRSTVA (PVC) BUDOU ODSTRANĚNY, PODKLADNÍ VRSTVY BUDOU OBROUŠENY OD ZBYTKU LEPIDLA ATD., OČIŠTĚNY A OPAATŘENY PENETRACÍ
- 1.04, 1.06 - BUDOU ODSTRANĚNY STÁVAJÍCÍ DŘEVĚNÉ LIŠTY. PARKETY BUDOU ROZEBRÁNY A REPASOVÁNY VIZ NAVRHOVANÝ STAV
- BUDOU ODSTRANĚNY VŠECHNY SKŘÍNĚ, SKŘÍŇKY, POLICE, GARNYŽE ATD.
 - BUDE ODSTRANĚN ULOŽNÝ PODSTROPNÍ PROSTOR V KUCHYŇI
 - BUDE ODSTRANĚNA SPÍŽ V KUCHYŇI VČETNĚ VĚTRACÍCH MRÍŽEK A ZDĚNÉ DĚLICÍ PŘÍČKY
 - HRUBÁ I ŠTUKOVÁ OMÍTKA BUDE LOKÁLNĚ OPRAVENA, PŘEDPOKLÁDA SE ODSTRANĚNÍ DO 30%, OMÍTKA STROPŮ CCA 10%, ODSTRANĚNÍ MALBY 100%
 - BUDE ODSTRANĚN STÁVAJÍCÍ SOKL V KUCHYŇI
 - BUDE PROVEDENO KOMPLETNÍ VYBOURÁNÍ STÁVAJÍCÍHO WC A KOUPELNY (DĚLICÍ UMAKARTOVÉ PŘÍČKY).
 - BUDOU ODSTRANĚNY VŠECHNY VNITŘNÍ DVERE, ZARUBNĚ BUDOU PONECHÁNY.
 - BUDOU VYBOURÁNY VSTUPNÍ DVERE
 - STÁVAJÍCÍ ROZVODY ZTI - ODSTRANIT
 - STÁVAJÍCÍ ROZVODY ELEKTROINSTALACE - ODSTRANIT

		Ověřil razítko:
Zodp. projektant:		
Ing. Zdeněk Kovář		
Projektant:		
Ing. Zuzana Greplová		

Investor: Statutární město Brno, městská část Brno-střed, Dominikánská 2, 601 69 Brno			
Místo: Brno	Stupeň: DSP	Datum: Červen 2018	Podpis:
Měřítko: 1 : 50	Akce: KŘÍDLOVICKÁ 60 - oprava bytové jednotky č.14 Křídlovická 362/60, Brno-střed, par.č. 1402, k.ú. Staré Brno (610089)		
Číslo zakázky:	Název: ZJEDNODUŠENÝ PŮDORYS- Stávající stav, bourací práce		
Č. výkresu: D1.1.2			Paré: