


VÝKRES: KŘÍDLOVICKÁ 66 - oprava bytové jednotky č.8, 2NP
ZJEDNODUŠENÝ PŮDORYS- Návrh vytápění

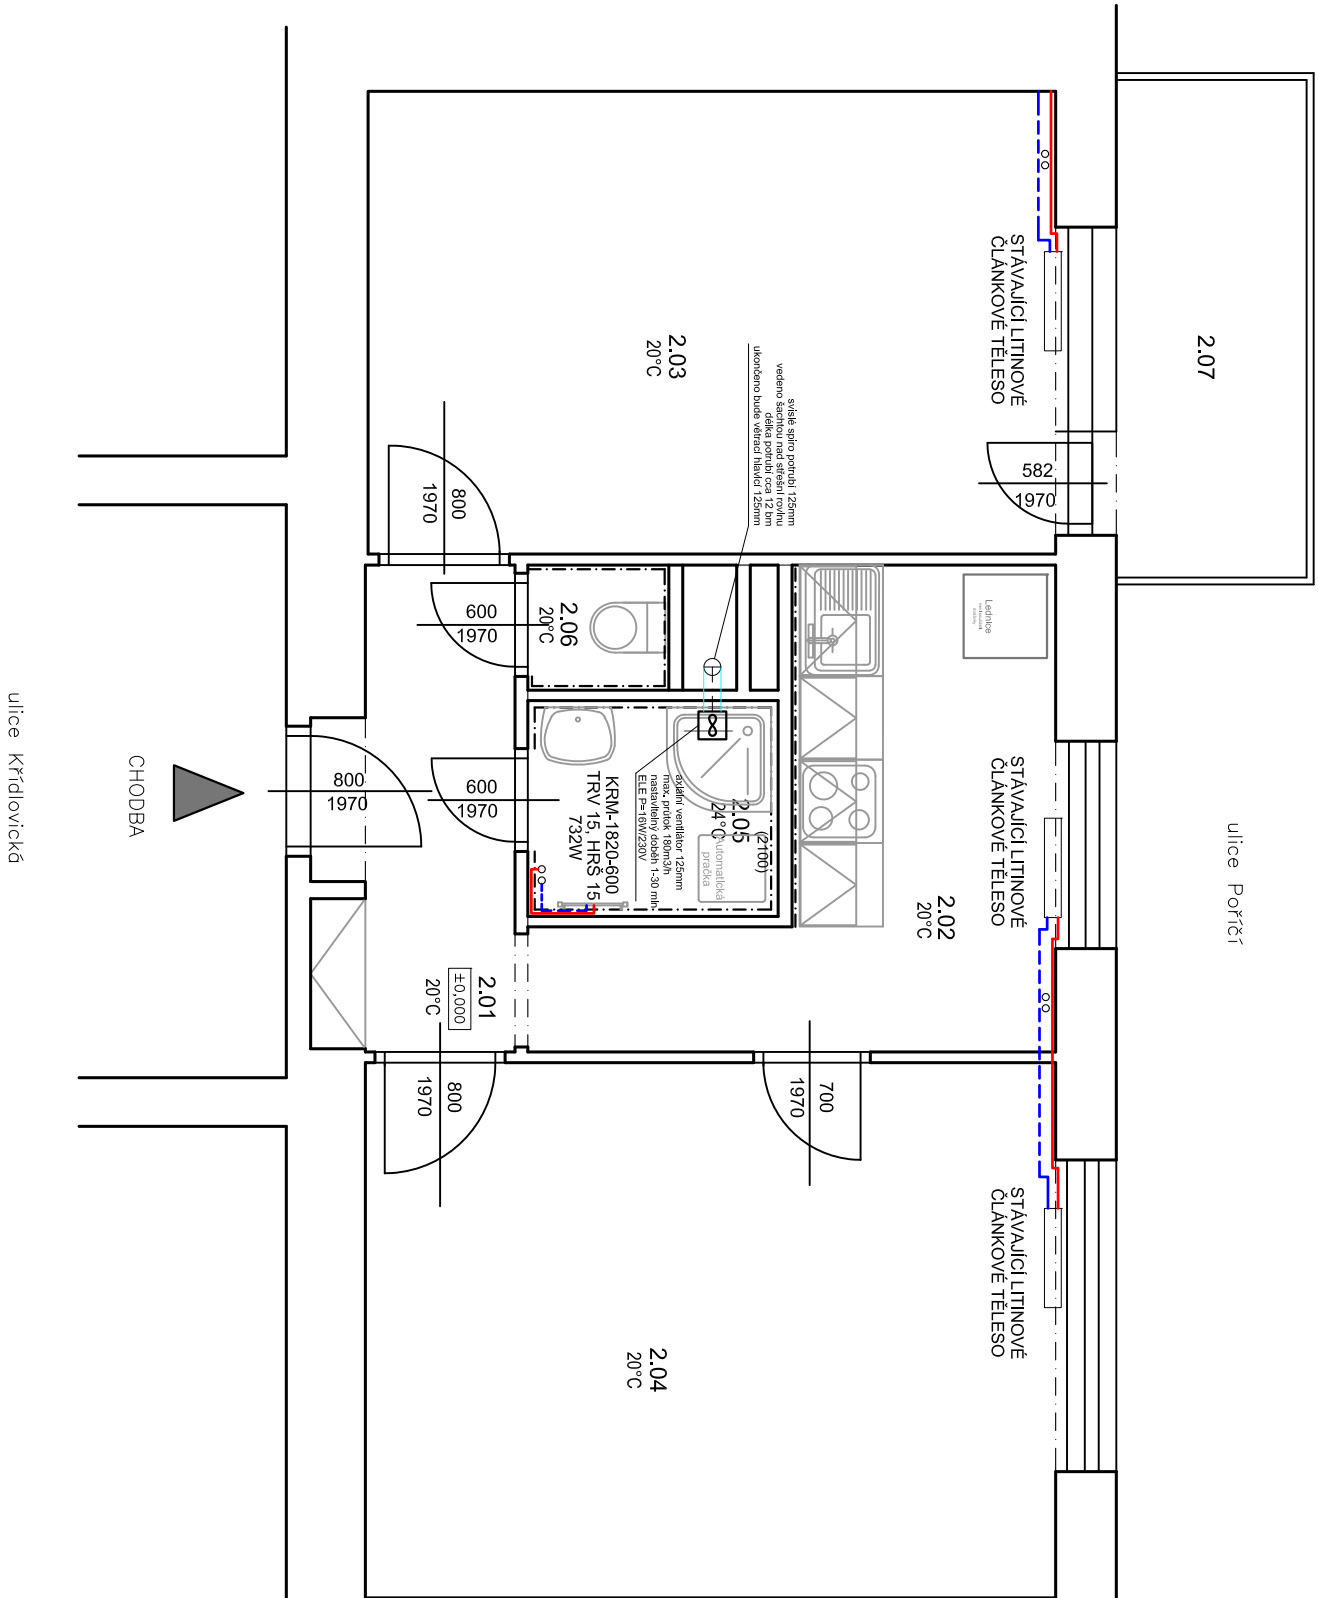

Legenda materiálu

ZDÍVO


Legenda místností

Č.M.	NÁZEV MÍSTNOSTI	PLOCHA (m²)	DRUH PODLAHY	POVRCH STĚN	POVRCH STROP	POZN.
2.01	CHODBA	4,7	PVC	ŠTUK. OMÍTKA	ŠTUK. OMÍTKA	MDF LIŠTA
2.02	KUCHYŇ	9,2	PVC	ŠTUK. OMÍTKA	ŠTUK. OMÍTKA	OBKLAD ZA LINKOU
2.03	POKOUJ 1	16,7	PARKETY	ŠTUK. OMÍTKA	ŠTUK. OMÍTKA	MDF LIŠTA
2.04	POKOUJ 2	19,3	PARKETY	ŠTUK. OMÍTKA	ŠTUK. OMÍTKA	MDF LIŠTA
2.05	KOUPELNA	2,2	DLAŽBA	ŠTUK. OMÍTKA	ŠTUK. OMÍTKA	OBKLAD v. 2100mm
2.06	WC	1,3	DLAŽBA	ŠTUK. OMÍTKA	ŠTUK. OMÍTKA	OBKLAD v. 1600mm
2.07	BALKÓN	4,9	BETON	-	-	-
CELKEM		58,3				

PRÍVOD TOPNÁ VODA - STÁVAJÍCÍ
VRÁT TOPNÁ VODA - STÁVAJÍCÍ

KRM 1820/600
TRV 15,HRŠ 15
TEPLOVODNÍ VYTÁPĚNÍ TRUBKOVÝM OTOPNÝM
TĚLESEM SE STŘEDOVÝM PŘIPOJENÍM
ODSTÍN BILÁ; TYP - ŠÍŘKA / VÝŠKA;
- připojení na teplovodní systém rohovou armaturou

Poznámka
- ROZVODY TOPENÍ A OTOPNÉ TĚLESO BUDOU PONECHÁNY STÁVAJÍCÍ. BUDE ODSTRANĚN JEJICH STÁVAJÍCÍ NÁTĚR, SOUSTAVA BUDE OČIŠTĚNA OD NEČISTOT A RZÍ, NATŘENA ANTIKOROZNÍ ZAKLADNÍ BARVOU A POTÉ 2x VRCHNÍM NÁTĚREM BILÉ BARVY
- PŘI NAPOJENÍ NOVÉHO OTOPNÉHO ŽEBŘÍKU NA SOUSTAVU BUDE STOUPAČKA BUĎ VYPUŠTĚNA A NEBO BUDE NAPOJENÍ PROVEDENO POMOCÍ ZAMRAŽENÍ
- PŘED ZAHÁJENÍM STAVEBNÍCH PRACÍ NUTNO PŘEDEM ZKONTROLOVAT VŠECHNY MÍRY A OVĚŘIT S PROJEKTOVOU DOKUMENTACÍ
- TL. OBVODOVÝCH STĚN JE ORIENTAČNÍ , KE VŠEM POUŽITÝM VÝROBKŮM BUDOU DOLOŽENY TECHNICKÉ LISTY



Zodp. projektant:
Ing. Zdeněk Kovář

Projektant:
Ing. Zuzana Greplová

Investor: Statutární město Brno, městská část Brno-střed, Dominikánská 2, 601 69 Brno

Místo: Brno

Stupeň: DSP

Datum: Červen 2017

Podpis:

Měřítko: 1 : 50

Akce: KŘÍDLOVICKÁ 66 - oprava bytové jednotky č.8

Číslo zakázky: Křídlovická 368/66, Brno-střed, par.č. 1399, k.ú. Staré Brno (610089)

Název: PŮDORYS- Návrh vytápění

Č. výkresu: D1.4.1

Paré: 1