


Bayerova 5 - oprava bytu č. 15 - Nový stav

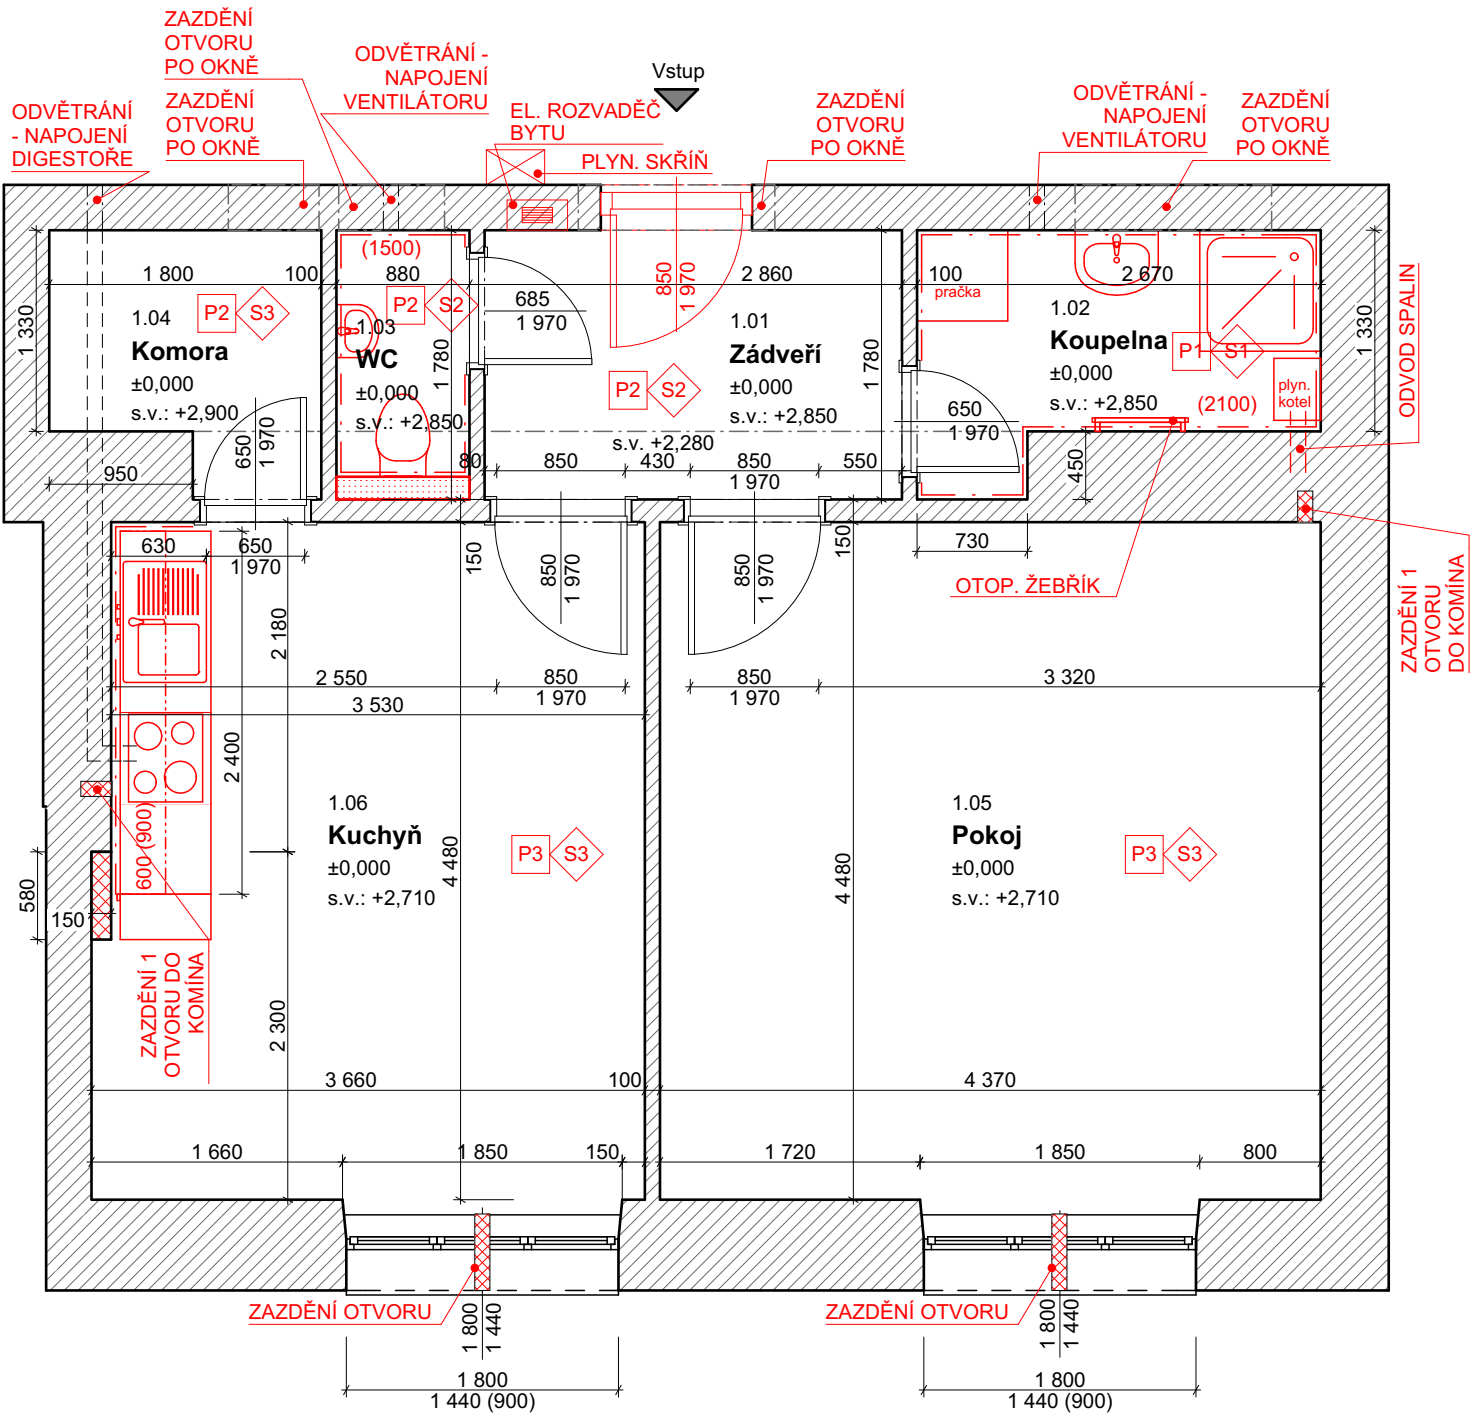

P1 - NOVÁ SKLADBA PODLAHY (KOUPELNA)  
- KERAMICKÁ DLAŽBA DO FLEX. TMELU tl. 15mm  
- HYDROIZOLAČNÍ NÁTĚR  
- HLOUBKOVÁ PENETRACE  
- DESKY OSB 4 PD tl. 12mm, 2 VRSTVY LEPENÉ NA KŘÍŽ, SPŘAŽENÉ VRUTY  
- DŘEVOVLÁKNITÉ DESKY TL. 40mm  
- VYROVNÁVACÍ PODSYP Z LEHCENÉHO KAMENIVA 20mm - NAPŘ. LIAPOR  
- STÁVAJÍCÍ NÁSYP - VYROVNÁN DO POŽADOVANÉ VÝŠKY

P2 - NOVÁ SKLADBA PODLAHY (ZÁDVEŘÍ A KOMORA)  
- KERAMICKÁ DLAŽBA DO FLEX TMELU tl. 15mm  
- HLOUBKOVÁ PENETRACE  
- DESKY OSB 4 PD tl. 12mm, 2 VRSTVY LEPENÉ NA KŘÍŽ, SPŘAŽENÉ VRUTY  
- DŘEVOVLÁKNITÉ DESKY TL. 40mm  
- VYROVNÁVACÍ PODSYP Z LEHCENÉHO KAMENIVA 20mm - NAPŘ. LIAPOR  
- STÁVAJÍCÍ NÁSYP - VYROVNÁN DO POŽADOVANÉ VÝŠKY

P3 - NOVÁ SKLADBA PODLAHY (KUCHYŇ A POKOJ)  
- PVC S FILCEM, TŘÍDA ZÁTĚŽE 32, FIXOVANÁ OBOUSTRANOU LEPÍCÍ PÁSKOU  
- DESKY OSB 4 PD tl. 12mm, 2 VRSTVY LEPENÉ NA KŘÍŽ, SPŘAŽENÉ VRUTY  
- DŘEVOVLÁKNITÉ DESKY TL. 40mm  
- VYROVNÁVACÍ PODSYP Z LEHCENÉHO KAMENIVA 20mm - NAPŘ. LIAPOR  
- STÁVAJÍCÍ NÁSYP - VYROVNÁN DO POŽADOVANÉ VÝŠKY

S1 - NOVÁ SKLADBA STROPU (KOUPELNA)  
- SDK ROŠT (PŘÍMÉ ZÁVĚSY)  
- PAROTĚSNÁ FÓLIE  
- VODĚODOLNÁ SÁDROKARTONOVÁ DESKA tl. 12,5mm  
- PENETRACE  
- 2 VRSTVY BÍLÉHO NÁTĚRU SE ZVÝŠENOU ODOLNOSTÍ PROTI VLHKOSTI

S2 - NOVÁ SKLADBA STROPU (ZÁDVEŘÍ A WC)  
- SDK ROŠT ( ROŠT ZÁVĚŠEN NA PŘÍMÉ ZÁVĚSY)  
- SÁDROKARTONOVÁ DESKA tl. 12,5mm  
- PENETRACE  
- 2 VRSTVY BÍLÉHO STANDARDNÍHO NÁTĚRU

S3 - SKLADBA STROPU (POKOJ, KUCHYŇ A KOMORA)  
- STÁVAJÍCÍ STROPY ZŮSTANOU PŮVODNÍ, DOJDE K ZAPRAVENÍ PO PROVEDENÍ ŘEMESEL A NÁSLEDNĚ PROVEDENÍ NOVÝCH MALEB

Legenda materiálů



NOVÉ KONSTRUKCE



NOVÉ ZDIVO Z PÓROBETONOVÝCH TVÁRNIC



STÁVAJÍCÍ ZDIVO



SDK STĚNY

LEGENDA MÍSTNOSTÍ

Č.M.	NÁZEV MÍSTNOSTI	PLOCHA (m2)	NÁŠLAPNÁ VRSTVA	POVRCH STĚN	POVRCH STROPU	POZNÁMKA
1.01	Zádvěří	4,89	DLAŽBA	VPC OMÍTKA	VPC OMÍTKA	KERAM. SOKL, 100mm
1.02	Koupelna	3,88	DLAŽBA	OBKLAD, VPC OMÍTKA	VPC OMÍTKA	OBKLAD DO v.= 2100mm
1.03	WC	1,43	DLAŽBA	OBKLAD, VPC OMÍTKA	VPC OMÍTKA	OBKLAD DO v.=1500mm
1.04	Komora	2,78	DLAŽBA	VPC OMÍTKA	VPC OMÍTKA	KERAM. SOKL, 100mm
1.05	Pokoj	19,72	PVC	VPC OMÍTKA	VPC OMÍTKA	MDF LIŠTY
1.06	Kuchyň	16,30	PVC	VPC OMÍTKA	VPC OMÍTKA	MDF LIŠTY, OBKLAD ZA KUCH. LINKOU
		49,00 m²				

Stručný popis postupu prací:

- PROVEDENÍ ŘEMESEL JE NA SAMOSTATNÝCH VÝKRESECH (ZTI, ELEKTRO, PLYN, VYTÁPĚNÍ)
- BUDOU PROVEDENY NOVÉ ROZVODY ZTI A NAINSTALOVÁNY NOVÉ ZAŘÍZOVACÍ PŘEDMĚTY, PROVEDENÍ ZTI JE VČETNĚ ZAPRAVENÍ ROZVODŮ A OPATŘENÍ SPÁR KOLEM ZAŘ. PŘEDMĚTU SILIKONEM
- BUDE ROZVEDENA KOMPLETNĚ NOVÁ ELEKTROINSTALACE, OSAZEN NOVÝ BYTOVÝ ROZVADĚČ, NAMONTOVÁNY NOVÉ ZÁSUVKY A VYPÍNAČE, PROVEDENÍ ELEKTROINSTALACE JE VČ. ZAPRAVENÍ
- V KOUPELNĚ BUDE OSAZEN NOVÝ PLYN KONDENZAČNÍ KOTEL, KTERÝ BUDE SLOUŽIT PRO VYTÁPĚNÍ I OHŘEV TUV (VČ. INTERGROV. ZÁSOBNÍKU)
- BUDE VYBOURÁNA NOVÁ NIKA NA CHODBĚ DOMU PRO UMÍSTĚNÍ PLYNOMĚR. SKŘÍŇE, DÁLE BUDE PROVEDEN NOVÝ ROZVOD PLYNU PRO KOND. KOTEL A PRO PLYNOVOU VARNOU DESKU (VEDENO VE ZDI POD STROPEM)
- PRO KOTEL BUDE V KOUPELNĚ PROVRTÁN NOVÝ VSTUP DO KOMÍNU, KTERÝ BUDE NUTNĚ VYVLOŽKOVAT - CCA 15m SPALINOVÉ CESTY
- NOVÉ REVIZNÍ OTVORY (VODOMĚRY, HL. UZÁVĚR VODY) BUDOU OSAZENY NOVÝMI DVÍŘKY (VČ. RÁMEČKU)
- BUDE PROVEDENO ZEDNICKÉ ZAPRAVENÍ PO ŘEMESLECH; NA EXPONOVANÁ MÍSTA BUDE VLOŽENA ARMOVANÁ SÍŤOVINA (PŘEDPOKLAD cca 40m2)
- BUDOU ZAZDĚNA VŠECHNA KASTLOVÁ OKNA VEDOUČÍ DO ODVĚTRÁVACÍHO PODHLEDU NA CHOBĚ DOMU, V KOUPELNĚ, V ZÁDVEŘÍ, NA WC A V KOMOŘE BUDOU OSAZENY PROSTUPY PRO ODVĚTRÁNÍ, KTERÉ BUDOU OSAZENY VENTILÁTORY A V KOMOŘE PRO NAPOJENÍ ODVĚTRÁNÍ DIGESTOŘE Z KUCHYNĚ
- BUDOU ZAZDĚNÝ 2 OTVORY PO SPALINOVÝCH CESTÁCH (PO ZRUŠENÝCH PLYN. TOPIDLECH), DÁLE ZAZDĚNA 2x ZDĚŘ DO KOMÍNŮ
- SKLADBY PODLAH BUDOU PŘI REALIZACI VÝŠKOVĚ UZPŮSOBENY TAK, ABY SE DOSÁHLO STEJNÉ VÝŠKOVÉ ÚROVNĚ V CELÉM BYTU
- V KUCHYNI BUDE PROVEDENA PŘÍZDÍVKA PRO DOROVNÁNÍ ZDI DLE DÉLKY KUCH. LINKY
- V MÍSTNOSTI 1.01, 1.02. A 1.03 BUDOU PROVEDENY NOVÁ OMÍTKOVÁ SOUVRSTVÍ VČ. VÝMALBY A OBKLADY STĚN - VIZ VÝKRESY A TZ
- V MÍSTNOSTI 1.05 A 1.06, BUDE PO OPRÁVÁCH OMÍTEK PROVEDENO PŘETMELENÍ, PENETRACE A NOVÁ VÝMALBA
- V KOUPELNĚ, NA WC A V KUCHYNI KOUTU BUDOU PROVEDENY NA STĚNÁCH NOVÉ KERAMICKÉ OBKLADY
- V ZÁDVEŘÍ, KOUPELNĚ, KOMOŘE A WC BUDE PROVEDENA NOVÁ KERAMICKÁ DLAŽBA, V ZÁDVEŘÍ A KOMOŘE VČ. KERAM. SOKLU VÝŠKY 100mm
- V MÍSTNOSTECH S PVC BUDOU OSAZENY NA STYKU PODLAHY SE STĚNOU MDF LIŠTY V DEKORU PVC
- V KOUPELNĚ BUDE PŘED NALEPENÍM OBKLADŮ A DLAŽBY PROVEDEN HYDROIZOLAČNÍ NÁTĚR VČ. SYSTÉMOVÝCH ROHOVÝCH PÁSEK
- VE VYZNAČENÝCH MÍSTNOSTECH BUDE PROVEDEN SDK POHLED NA PŘÍMÉ ZÁVĚSY, V DOTČENÝCH MÍSTNOSTECH BUDE STÁVAJÍCÍ PRŮVLAK PONECHÁN BEZE ZMĚN, POUZE BUDE OPATŘEN NOVOU MALBOU
- BUDOU DODÁNY A OSAZENY NOVÉ VSTUPNÍ DVEŘE DO BYTU (DŘEVĚNÉ OBLOŽKOVÉ S KUKÁTKEM, ŠTÍTKEM A ČÍSLEM BYTU
- STÁVAJÍCÍ INTERIÉROVÉ DVEŘE BUDOU KOMPLETNĚ REPASOVÁNY VČ. OBLOŽEK (OBROUŠENÍ, PŘETMELENÍ, NOVÝ VÍCEVRSTVÝ SYNTETICKÝ NÁTĚR (U DVEŘÍ NÁSTŘIK), SJEDNOTIT A OSADIT NOVÁ KOVÁNÍ, ZÁMKY
- VE DVEŘÍCH BUDOU OSAZENY NOVÉ PRAHY
- STÁVAJÍCÍ VNĚJŠÍ VÝPLNĚ OTVORŮ (OKNA) BUDOU VYČIŠTĚNY A SEŘÍZENY
- BUDE DODÁNA KUCHYŇSKÁ LINKA VČ. DŘEZU, VESTAVNÉ EL. TROUBY, PLYNOVÉ DESKY A DŘEZOVÉ BATERIE
- SOUČÁSTÍ KUCHYNĚ JE I DIGESTOŘ VESTAVENÁ POD HORNÍ SKŘÍŇKU NAD PLYNOVOU DESKOU, KTERÁ BUDE NA POTRUBÍ ODVĚTRÁVÁJÍCÍ DIGESTOŘ DO ODVĚTRÁVACÍHO PODHLEDU CHODBY DOMU
- TL. OBVODOVÝCH STĚN JE ORIENTAČNÍ
- KE VŠEM POUŽITÝM VÝROBKŮM BUDOU DOLOŽENY TECHNICKÉ LISTY
- PŘI REALIZACI BUDOU DODRŽENY ZÁVAZNÉ NORMY A TECHNOLOGICKÉ POSTUPY STANOVENÉ VÝROBCI POUŽITÝCH MATERIÁLŮ

Ing. Petr Machynka Zahradní 1158, Uherské Hradiště, 686 06 IČ: 75231034 ČKAIT 1004921			Zodp. projektant: Ing. Petr Machynka		Otisk razítka:	
			Projektant: Ing. Petr Machynka			
Investor: Statutární město Brno, Brno-střed, Dominikánská 2, 601 69 Brno						
Místo: Brno	Stupeň: DPS	Datum: Červen 2018			Podpis:	
Měřítko: 1 : 50	Akce: Bayerova 5 - oprava bytu č. 15 Bayerova 575/5, Brno, par.č. 1289, k.ú. Veverí (610372)				Č. výkresu:	Paré:
Číslo zakázky:	Název: Nový stav				D.1.1.2	1