


Bayerova 5 - oprava bytu č. 35 - Nový stav

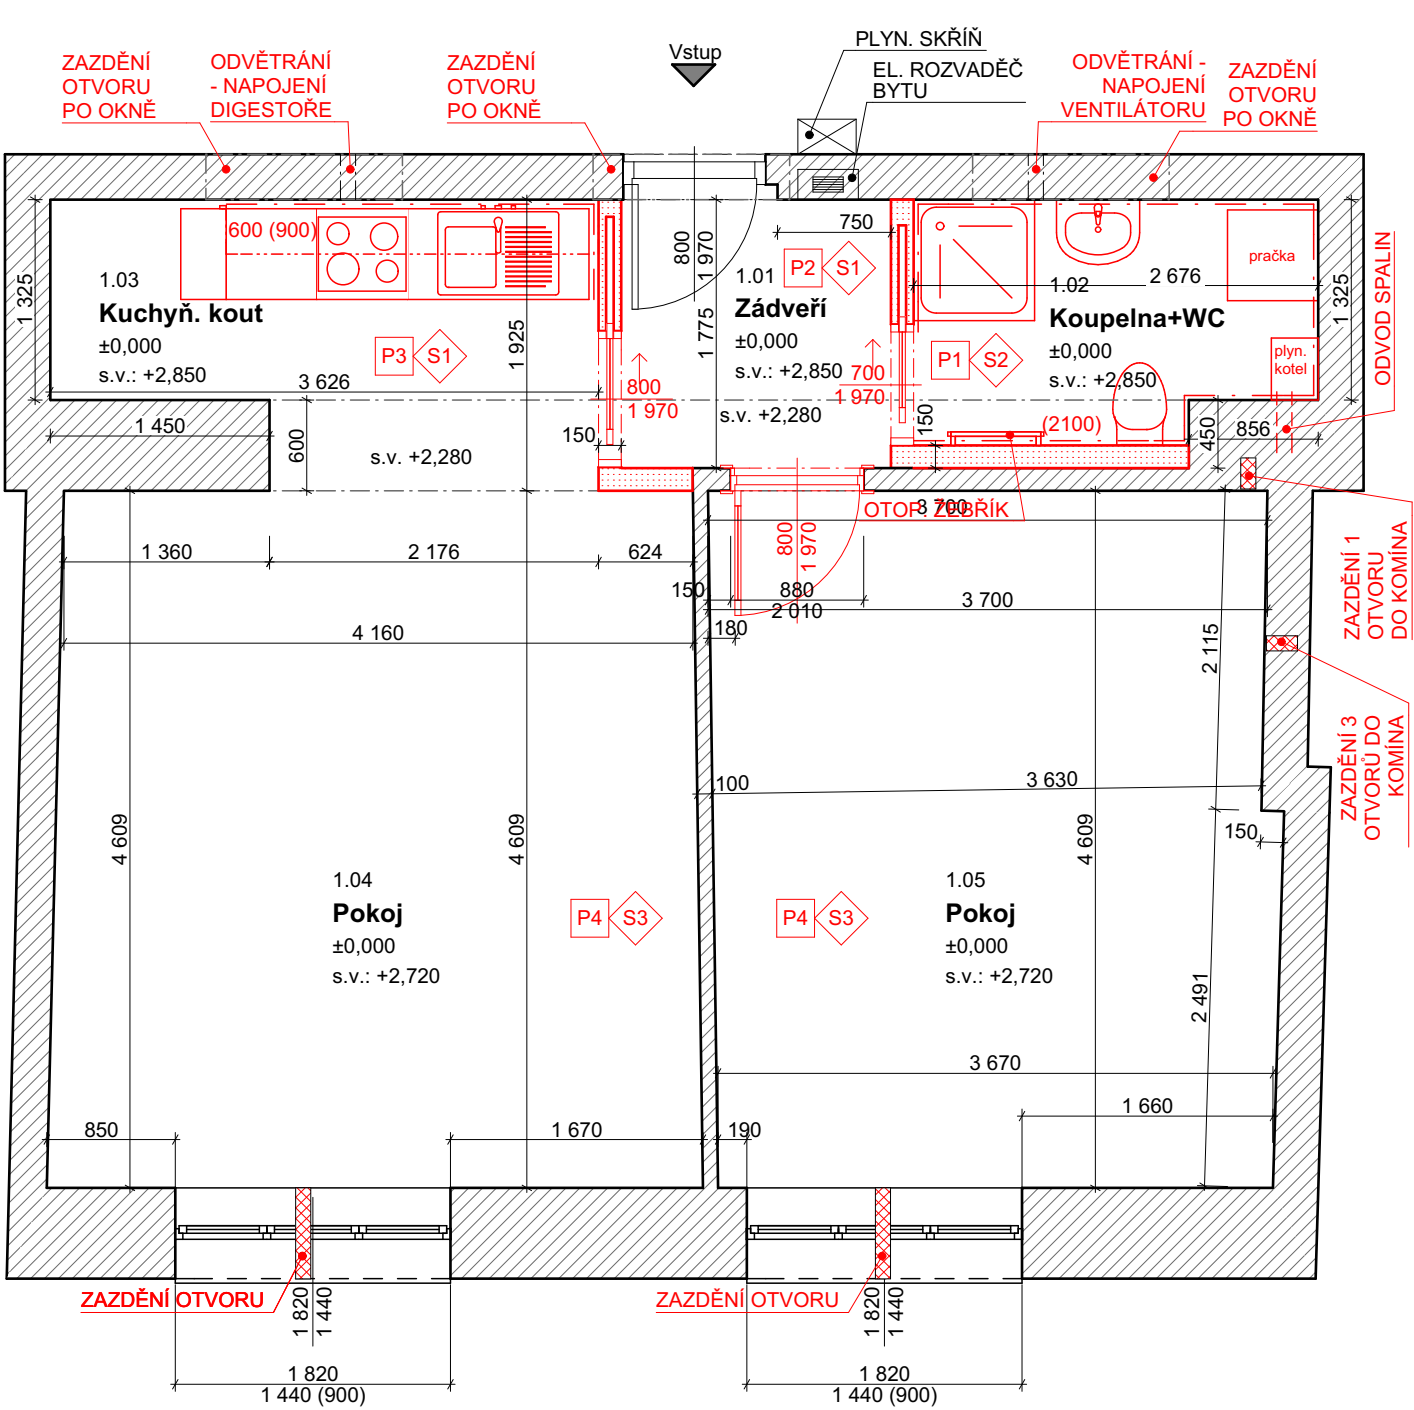

- P1 - SKLADBA PODLAHY (KOUPELNA+WC)**
- KERAMICKÁ DLAŽBA DO FLEX. TMELU tl. 15mm
 - HYDROIZOLAČNÍ NÁTĚR
 - HLOUBKOVÁ PENETRACE
 - DESKY OSB 4 PD tl. 12mm, 2 VRSTVY LEPENÉ NA KŘÍŽ, SPŘAŽENÉ VRUTY
 - DŘEVOVLÁKNITÉ DESKY TL. 40mm
 - VYROVNÁVACÍ PODSYP Z LEHČENÉHO KAMENIVA 20mm - NAPŘ. LIAPOR
 - STÁVAJÍCÍ NÁSYP - VYROVNÁN DO POŽADOVANÉ VÝŠKY
- P2 - SKLADBA PODLAHY (ZÁDVEŘÍ)**
- KERAMICKÁ DLAŽBA DO FLEX TMELU tl. 15mm
 - HLOUBKOVÁ PENETRACE
 - DESKY OSB 4 PD tl. 12mm, 2 VRSTVY LEPENÉ NA KŘÍŽ, SPŘAŽENÉ VRUTY
 - DŘEVOVLÁKNITÉ DESKY TL. 40mm
 - VYROVNÁVACÍ PODSYP Z LEHČENÉHO KAMENIVA 20mm - NAPŘ. LIAPOR
 - STÁVAJÍCÍ NÁSYP - VYROVNÁN DO POŽADOVANÉ VÝŠKY
- P3 - SKLADBA PODLAHY (KUCHYŇSKÝ KOUT)**
- KERAMICKÁ DLAŽBA DO FLEX TMELU tl. 15mm
 - HLOUBKOVÁ PENETRACE
 - DESKY OSB 4 PD tl. 12mm, 2 VRSTVY LEPENÉ NA KŘÍŽ, SPŘAŽENÉ VRUTY
 - DŘEVOVLÁKNITÉ DESKY TL. 40mm
 - VYROVNÁVACÍ PODSYP Z LEHČENÉHO KAMENIVA 20mm - NAPŘ. LIAPOR
 - STÁVAJÍCÍ NÁSYP - VYROVNÁN DO POŽADOVANÉ VÝŠKY
- P4 - SKLADBA PODLAHY (POKOJE)**
- STÁVAJÍCÍ PLOVOUCÍ PODLAHA
 - (PROVEDENO OČIŠTĚNÍ A OSAZENY NOVÉ MDF LIŠTY)

- S1 - NOVÁ SKLADBA STROPU (ZÁDVEŘÍ A KUCH.KOUT)**
- SDK ROŠT (ROŠT ZAVĚŠEN NA PŘÍMÉ ZÁVĚSY)
 - SÁDROKARTONOVÁ DESKA tl. 12,5mm
 - PENETRACE
 - 2 VRSTVY BÍLÉHO STANDARDNÍHO NÁTĚRU
- S2 - NOVÁ SKLADBA STROPU (KOUPELNA+WC)**
- SDK ROŠT (PŘÍMÉ ZÁVĚSY)
 - PAROTĚSNÁ FÓLIE
 - VODĚODOLNÁ SÁDROKARTONOVÁ DESKA tl. 12,5mm
 - PENETRACE
 - 2 VRSTVY BÍLÉHO NÁTĚRU SE ZVÝŠENOU ODOLNOSTÍ PROTI VLHKOSTI
- S3 - SKLADBA STROPU (POKOJE)**
- STÁVAJÍCÍ STROPY ZŮSTANOU BEZE ZMĚN, BUDE PROVEDENA POUZE OPRÁVA A NOVÁ MALBA

Legenda materiálů

	NOVÉ KONSTRUKCE		SDK STĚNY
	STÁVAJÍCÍ ZDIVO		NOVÉ ZDIVO Z PÓROBETONOVÝCH TVÁRNIC

LEGENDA MÍSTNOSTÍ

Č.M.	NÁZEV MÍSTNOSTI	PLOCHA (m2)	NÁŠLAPNÁ VRSTVA	POVRCH STĚN	POVRCH STROPU	POZNÁMKA
1.01	Zádvěří	3,17	DLAŽBA	VPC OMÍTKA	SDK	SOKL v= 100mm
1.02	Koupelna+WC	4,09	DLAŽBA	OBKLAD	SDK	OBKLAD v= 2100 mm
1.03	Kuchyň. kout	6,11	DLAŽBA	VPC OMÍTKA	SDK	OBKLAD ZA KUCH. LINKOU
1.04	Pokoj	19,59	PLOVOUCÍ PODLAHA	VPC OMÍTKA	VPC OMÍTKA	MDF LIŠTY
1.05	Pokoj	17,04	PLOVOUCÍ PODLAHA	VPC OMÍTKA	VPC OMÍTKA	MDF LIŠTY
		50,00 m²				

Stručný popis postupu prací:

- PROVEDENÍ ŘEMESEL JE NA SAMOSTATNÝCH VÝKRESECH (ZTI, ELEKTRO, PLYN, VYTÁPĚNÍ)
- BUDOU PROVEDENY NOVÉ ROZVODY ZTI A NAINSTALOVÁNY NOVÉ ZAŘÍZOVACÍ PŘEDMĚTY, PROVEDENÍ ZTI JE VČETNĚ ZAPRAVENÍ ROZVODŮ A OPATŘENÍ SPÁR KOLEM ZAŘ. PŘEDMĚTŮ SILIKONEM
- BUDE ROZVEDENA KOMPLETNĚ NOVÁ ELEKTROINSTALACE, OSAZEN NOVÝ BYTOVÝ ROZVADĚČ, NAMONTOVÁNY NOVÉ ZÁSUVKY A VYPÍNAČE, PROVEDENÍ ELEKTROINSTALACE JE VČ. ZAPRAVENÍ
- V KOUPELNĚ BUDE OSAZEN NOVÝ PLYN KONDENZAČNÍ KOTEL, KTERÝ BUDE SLOUŽIT PRO VYTÁPĚNÍ I OHŘEV TUV (VČ. INTERGROV. ZÁSOBNÍKU)
- STÁVAJÍCÍ NIKA PLYNOMĚROVÉ SKŘINĚ BUDE NOVĚ PŘEZDĚNA A ZAPRAVENA, BUDE PROVEDEN NOVÝ ROZVOD PLYNU PRO KOND. KOTEL A PRO PLYNOVOU VARNOU DESKU (VEDENO VE ZDI POD STROPEM)
- PRO KOTEL BUDE V KOUPELNĚ PROVRTÁN NOVÝ VSTUP DO KOMÍNU, KTERÝ BUDE NUTNĚ VYVLOŽKOVAT - CCA 15m SPALINOVÉ CESTY
- NOVÉ REVIZNÍ OTVORY (VODOMĚRY, HL. UZÁVĚR VODY) BUDOU OSAZENY NOVÝMI DVÍŘKY (VČ. RÁMEČKU)
- BUDE PROVEDENO ZEDNICKÉ ZAPRAVENÍ PO ŘEMESLECH; NA EXPONOVANÁ MÍSTA BUDE VLOŽENA ARMOVANÁ SÍŤOVINA (PŘEDPOKLAD cca 40m2)
- BUDOU ZAZDĚNA VŠECHNA OKNA VEDOUcí DO ODVĚTRÁVACÍHO PODHLEDU NA CHOBĚ DOMU, V KOUPELNĚ A V KUCHYNI BUDOU OSAZENY PROSTUPY PRO ODVĚTRÁNÍ, KTERÉ BUDOU OSAZENY VENTILÁTOREM A V KUCHYNI PRO NAPOJENÍ ODVĚTRÁNÍ DIGESTOŘE Z KUCHYNĚ
- BUDOU ZAZDĚNY 2 OTVORY PO SPALINOVÝCH CESTÁCH V POKOJI (PO ZRUŠENÝCH PLYN. TOPIDLECH), DÁLE ZAZDĚNY 4 ZDĚŘE DO KOMÍNŮ
- SKLADBY PODLAH BUDOU PŘI REALIZACI VÝŠKOVĚ UZPŮSOBENY STÁVAJÍCÍM PODLAHÁM V POKOJÍCH, ABY SE DOSÁHLO STEJNÉ VÝŠKOVÉ ÚROVNĚ V CELÉM BYTU
- DLE VÝKRESOVÉ DOKUMENTACE BUDOU VYHOTOVENY NOVÉ SDK PŘÍČKY VČ. STAVEBNÍCH POUZDER PRO POSUVNÉ DVEŘE
- V KOUPELNĚ BUDE VYHOTOVENA SDK PŘEDSTĚNA PRO ULOŽENÍ ZÁVĚSNÉHO SYSTÉMU PRO WC A PRO VEDENÍ ODPADU OD WC
- V MÍSTNOSTI 1.04 A 1.05, BUDE PROVEDENO PŘETMELENÍ, PENETRACE A NOVÁ VÝMALBA
- V MÍSTNOSTI 1.01, 1.02. A 1.03 BUDOU PROVEDENY NOVÁ OMÍTKOVÁ SOUVRSTVÍ A OBKLADY STĚN - VIZ TZ
- V KOUPELNĚ A V KUCHYŇSKÉM KOUTU BUDOU PROVEDENY NA STĚNÁCH NOVÉ KERAMICKÉ OBKLADY
- V ZÁDVEŘÍ A KOUPELNĚ BUDE PROVEDENA NOVÁ KERAMICKÁ DLAŽBA, V ZÁDVEŘÍ VČ. KERAMICKÉHO SOKLU VÝŠKY 100mm
- V KOUPELNĚ BUDE PŘED NALEPENÍM OBKLADŮ A DLAŽBY PROVEDEN HYDROIZOLAČNÍ NÁTĚR VČ. SYSTÉMOVÝCH ROHOVÝCH PÁSEK
- VE VYZNAČENÝCH MÍSTNOSTECH BUDE PROVEDEN SDK POHLED NA PŘÍMÉ ZÁVĚSY, V DOTČENÝCH MÍSTNOSTECH BUDE STÁVAJÍCÍ PRŮVLAK PONECHÁN BEZE ZMĚN, POUZE BUDE OPRATŘEN NOVOU MALBOU
- BUDOU DODÁNY A OSAZENY NOVÉ INTERIÉROVÉ DVEŘE DO POUZDER A DÁLE DO POKOJE JEDNY INTERIÉROVÉ OBLOŽKOVÉ DVEŘE (VČ. OBLOŽEK)
- VE DVEŘÍCH BUDOU OSAZENY NA PODLAHU PŘECHODOVÉ LIŠTY, BAREVNĚ SLADĚNY S PODLAHOU
- STÁVAJÍCÍ VNĚJŠÍ VÝPLNĚ OTVORŮ (OKNA) BUDOU VYČIŠTĚNY A SEŘÍZENY
- BUDE DODÁNA KUCHYŇSKÁ LINKA VČ. DŘEZU, VESTAVNÉ EL. TROUBY, PLYNOVÉ DESKY A DŘEZOVÉ BATERIE
- SOUČÁSTÍ KUCHYNĚ JE I DIGESTOŘ VESTAVENÁ POD HORNÍ SKŘÍŇKU NAD PLYNOVOU DESKOU
- TL. OBVODOVÝCH STĚN JE ORIENTAČNÍ
- KE VŠEM POUŽITÝM VÝROBKŮM BUDOU DOLOŽENY TECHNICKÉ LISTY
- PŘI REALIZACI BUDOU DODRŽENY ZÁVAZNÉ NORMY A TECHNOLOGICKÉ POSTUPY STANOVENÉ VÝROBCI POUŽITÝCH MATERIÁLŮ

Ing. Petr Machynka Zahradní 1158, Uherské Hradiště, 686 06 IČ: 75231034 ČKAIT 1004921			Zodp. projektant: Ing. Petr Machynka		Otisk razítka:		
			Projektant: Ing. Petr Machynka				
Investor: Statutární město Brno, Brno-střed, Dominikánská 2, 601 69 Brno						Podpis:	
Místo: Brno	Stupeň: DSP	Datum: Červen 2018					
Měřítko: 1 : 50	Akce: Bayerova 5 - oprava bytu č. 35 Bayerova 575/5, Brno, par.č. 1289, k.ú. Veverí (610372)				Č. výkresu: D.1.1.2		Paré: 1
Číslo zakázky:							