


VÝKRES: BAYEROVA 5 - oprava bytové jednotky č.37, 4NP
ZJEDNODUŠENÝ PŮDORYS- Navrhovaný stav

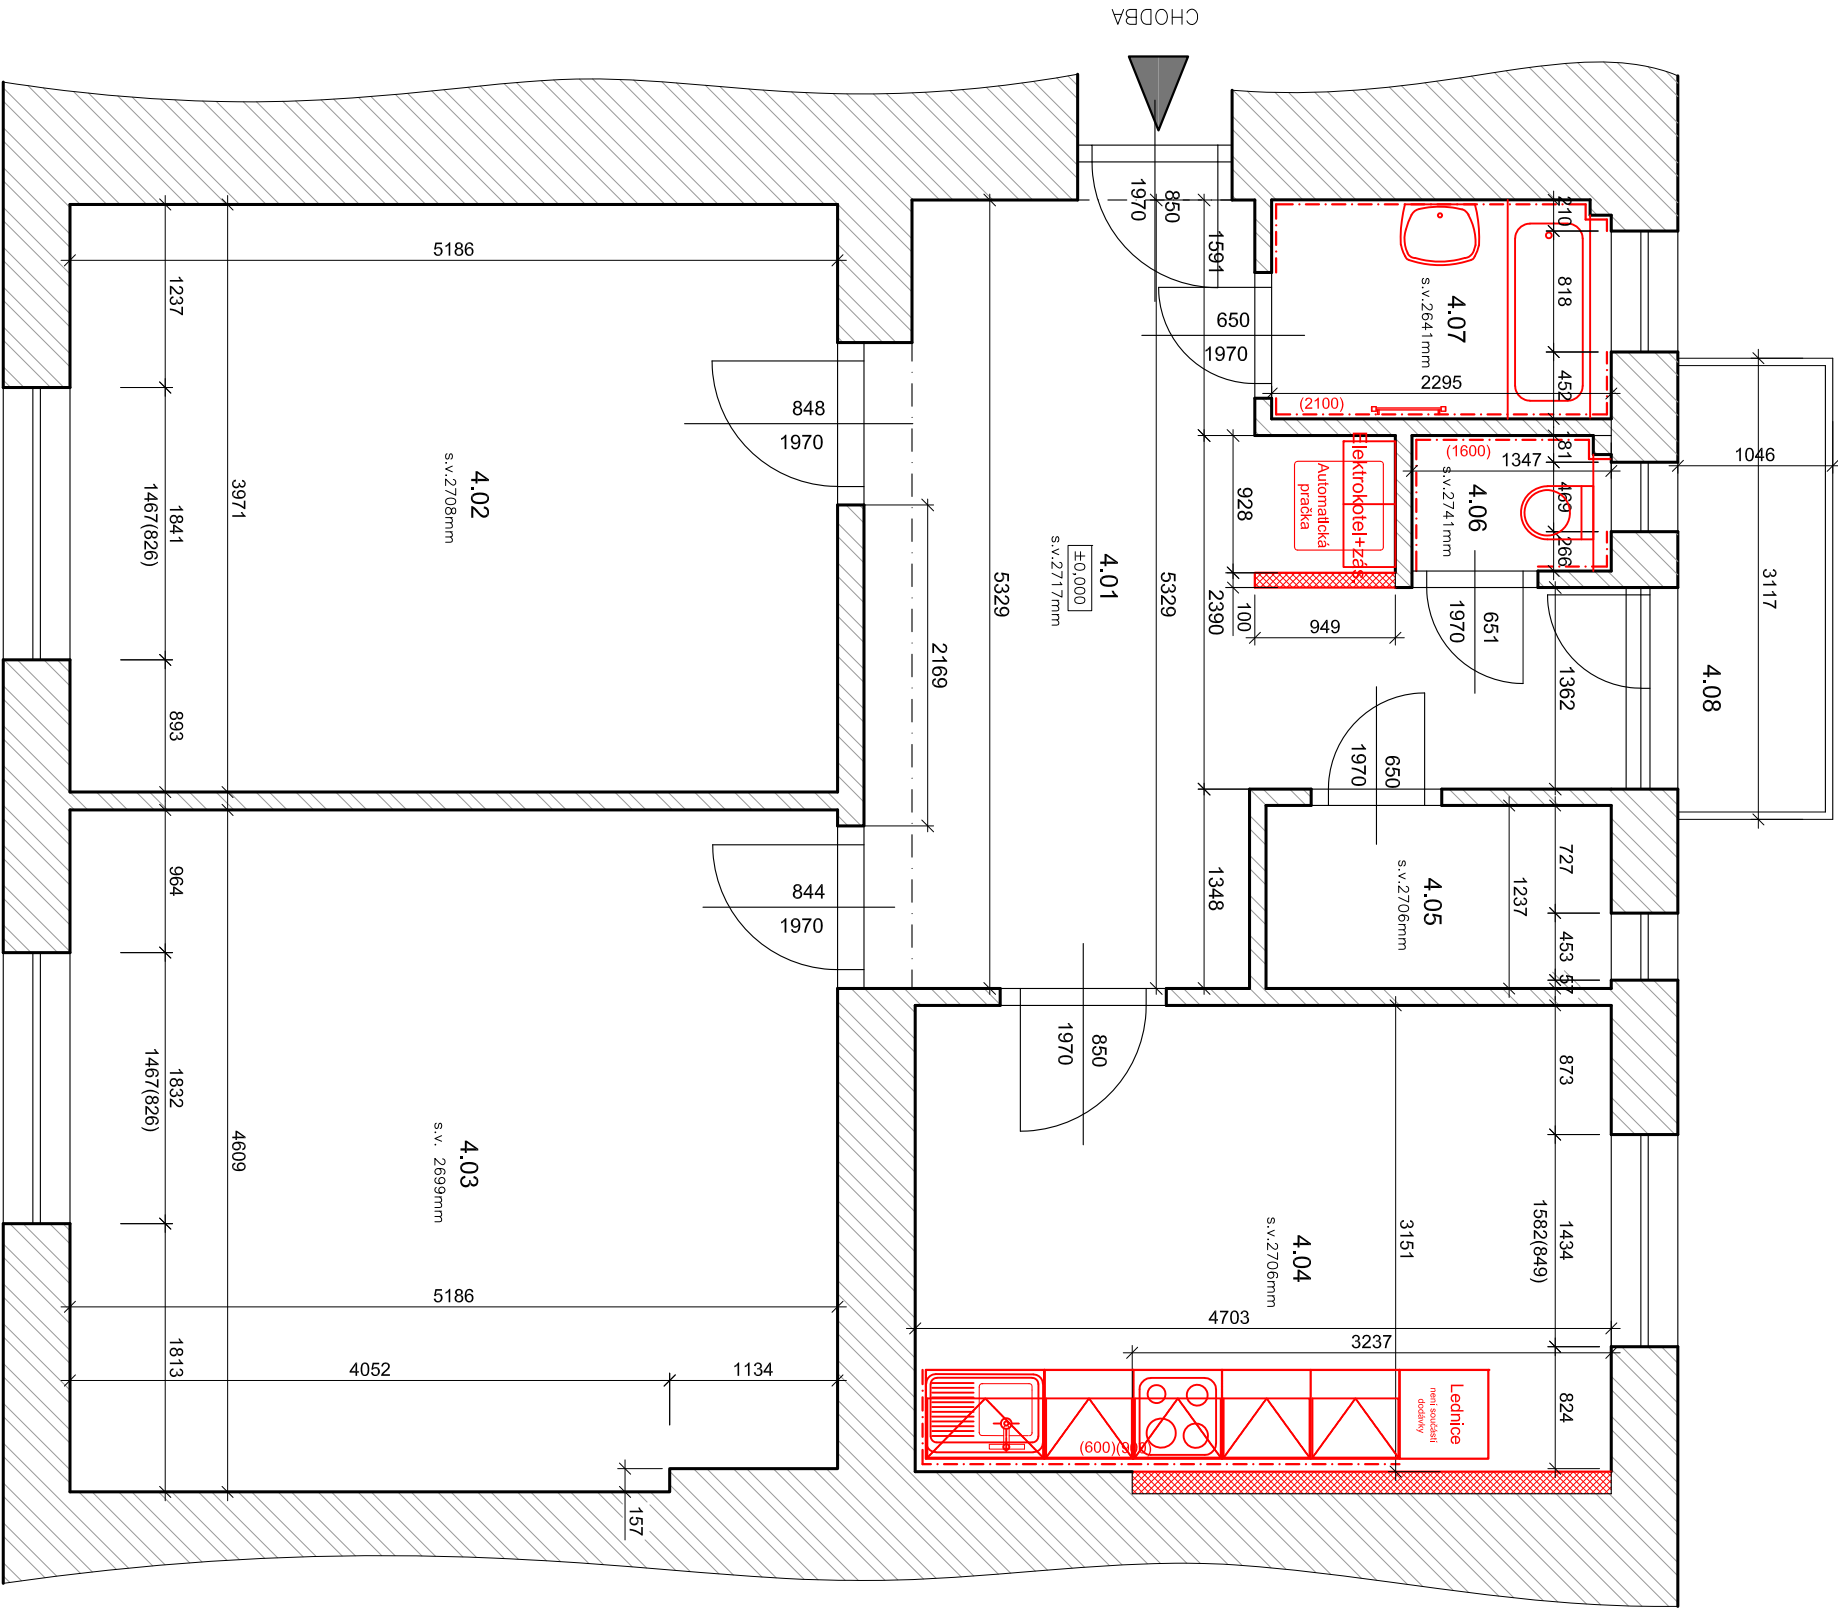

Legenda materiálů

- STÁVAJÍCÍ ZDIVO
- NOVÉ ZDIVO Z PÓROBETONOVÝCH TVÁRNIC

Legenda místností

Č.M.	NÁZEV MÍSTNOSTI	PLOCHA (m²)	DRUH PODLAHY	POVRCH STĚN	POVRCH STROP	POZN.
4.01	CHODBA	18,1	PVC	ŠTUK. OMÍTKA	ŠTUK. OMÍTKA	MDF LIŠTY
4.02	POKOUJ 1	20,6	PARKETY	ŠTUK. OMÍTKA	ŠTUK. OMÍTKA	MDF LIŠTY
4.03	POKOUJ 2	23,7	PARKETY	ŠTUK. OMÍTKA	ŠTUK. OMÍTKA	MDF LIŠTY
4.04	KUCHYŇ	14,8	PVC	ŠTUK. OMÍTKA	ŠTUK. OMÍTKA	OBKLAD ZA LINKOU
4.05	SPÍŽ	2,8	KERAM. DLAŽBA	ŠTUK. OMÍTKA	ŠTUK. OMÍTKA	KER. SOKL
4.06	WC	1,2	KERAM. DLAŽBA	ŠTUK. OMÍTKA	ŠTUK. OMÍTKA	OBKLAD v. 1600mm
4.07	KOUPELNA	3,3	KERAM. DLAŽBA	ŠTUK. OMÍTKA	ŠTUK. OMÍTKA	OBKLAD v. 2100mm
4.08	BALKON	3,2	BETON+DLAŽBA	-	-	-
CELKEM		87,7				

- BUDOU PROVĚDĚNY NOVÉ ROZVODY ELEKTROINSTALACE VČ. ROZVODNÉ SKŘÍNĚ A NOVÉHO HLAVNÍHO PŘÍVODU
- BUDOU PROVĚDĚNY NOVÉ ROZVODY ZTI VČ. NOVÝCH STOUPAČEK V BYTĚ
- BUDOU PROVĚDĚNY NOVÉ OBKLADY V KOUPELNĚ V.2100mm A V KUCHYŇI ZA LINKOU
- BUDE DOZDĚN VÝKLENEK V KUCHYŇI PÓROBETONOVÝMI TVÁRNICEMI
- BUDOU PROVĚDĚNY NOVÉ SKLADBY PODLAH (4.01, 4.04, 4.05, 4.06, 4.07)
- PODLAH V 4.02, 4.03 - STÁVAJÍCÍ DŘEVĚNÉ PARKETY BUDOU OPRÁVENY - VYMĚNĚNY (max. 10%), CELOPLOŠNĚ PŘEBROUŠENY A PŘELAKOVÁNY, OSÁZENY MDF LIŠTY
- OMÍTKY BUDOU PONECHÁNY, OPRÁVA max. 10% A ZAPRAVENÍ PO ŘEMESLECH
- VCHODOVÉ I VNITŘNÍ DVEŘE BUDOU REPASOVÁNY, STÁVAJÍCÍ PRAHY BUDOU ODMANĚNY A BUDOU OSÁZENY NOVÉ BUKOVÉ PRAHY 120/20 mm (Š.TL)
- BUDE ZAPRAVENO MÍSTO PO STÁVAJÍCÍM HLAVNÍM UZÁVĚRU PLYNU
- BUDOU OSÁZENY NOVÉ ZARÍZOVACÍ PŘEDMĚTY - ZÁVĚSNÝ WC KOMPLET GEBERIT KOMBI-FIX, PŘEDNÍ OVLADÁNÍ, SEDÁTKO BILÉ, AKRYLÁTOVÁ VÁNA A UMÝVADLO
- AKRYLÁTOVÁ VÁNA BUDE OBEZDĚNÁ Z PÓROBETONOVÝCH TVÁRNIC TL. 75mm, HRANA BUDE OPATŘENA PRAVOUHLÍKOU HLINIKOVOU LIŠTOU
- PŘECHODY MATERIÁLŮ BUDOU PŘEKRYTY PŘECHODOVÝMI LIŠTAMI
- NA STROPECH BUDE PONECHÁNA STÁVAJÍCÍ OMÍTKA, BUDE ZAPRAVENA POUZE PO ŘEMESLECH

P1 - SKLADBA PODLAHY (4.05,4.06, 4.07)

- KERAMICKÁ DLAŽBA DO FLEX.TMELU tl. 15 mm
- BETONOVÝ POTĚR C16/20 tl.100mm
- HLOUBKOVÁ PENETRACE
- STÁVAJÍCÍ PODKLADNÍ KONSTRUKCE (BETON)

P2 - SKLADBA PODLAHY (4.01, 4.04)

- PVC PODLAHA - MIN.ZÁTĚŽOVÁ TŘÍDA DLE KLASIFIKACE EN 685-TŘÍDA MIN. 23 NEBO 31, LEPENÁ, LIŠTY MDF
- SAMONIVELAČNÍ STĚRKA 5mm
- PENETRAČNÍ NÁTĚR
- PODKLADNÍ VRSTVA BETONOVÉ MAZANINY

Zodp. projektant:
Ing. Zdeněk Kovář

Projektant:
Ing. Zuzana Greplová

Otisk razítka:

Investor: Statutární město Brno, městská část Brno-střed, Dominikánská 2, 601 69 Brno			
Misto: Brno	Stupeň: DSP	Datum: Červen 2017	Podpis:
Měřítko: 1 : 50	Akce: BAYEROVA 5 - oprava bytové jednotky č.37		Č. výkresu: D1.1.3
Číslo zakázky:	Bayetova 575/5, Brno-střed, par.č. 1289, k.ú. Veverí (610372)		Paré: 1
Název: PŮDORYS- Navrhovaný stav			