


VÝKRES: BAYEROVA 5 - oprava bytové jednotky č.37, 4NP
ZJEDNODUŠENÝ PŮDORYS- Stávající stav,bourací práce

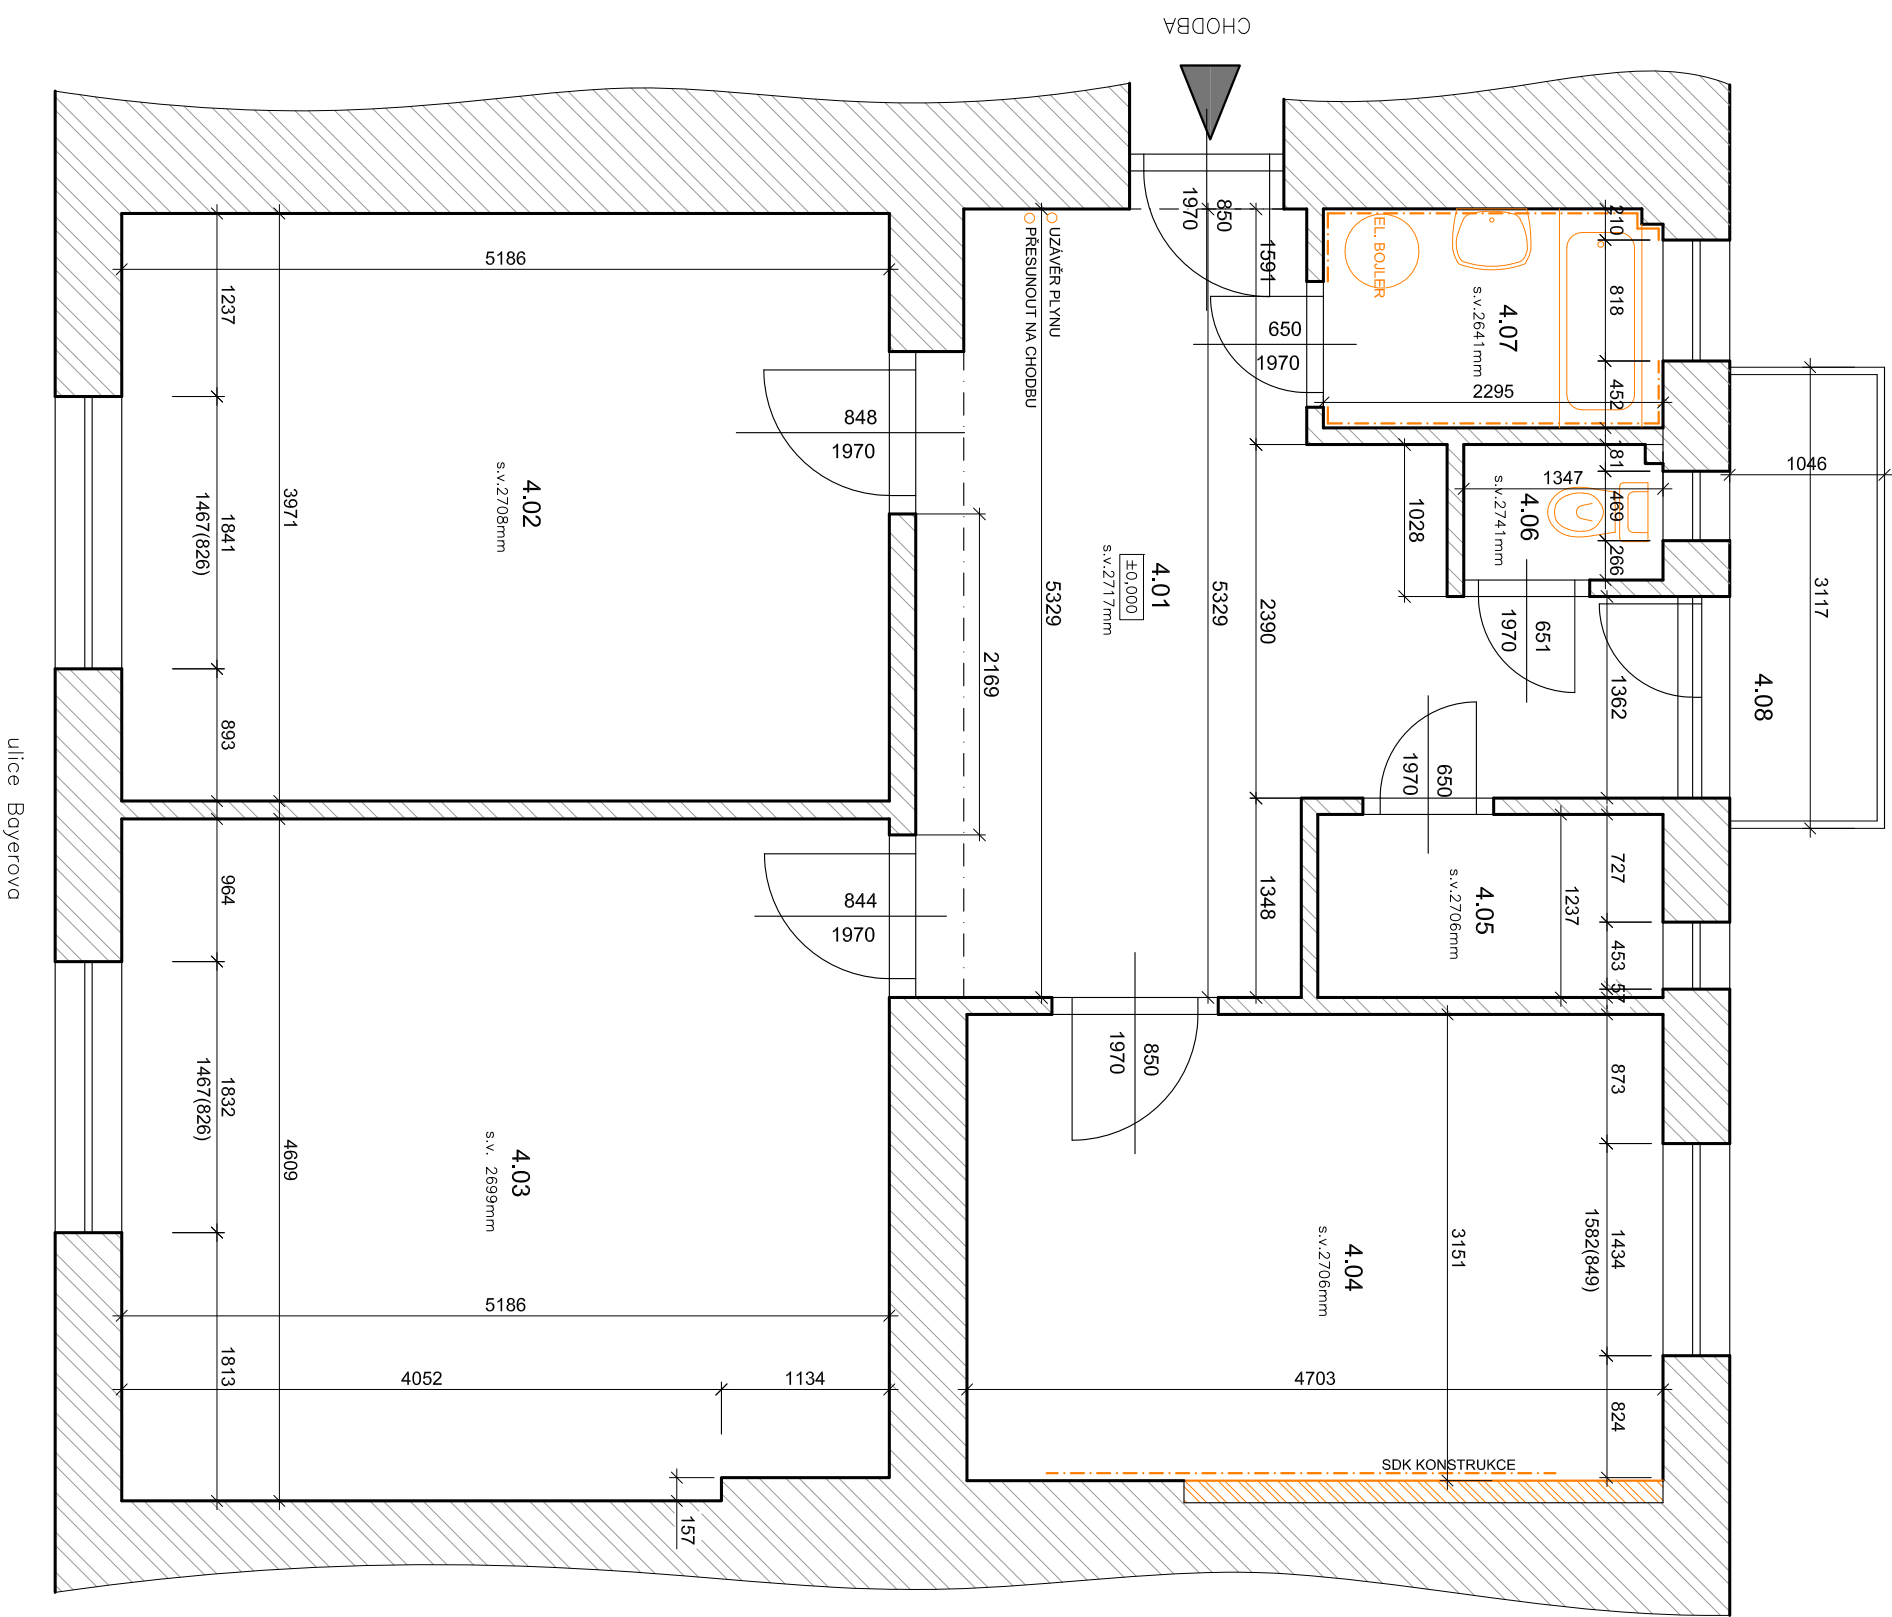

Legenda materiálu

- STÁVAJÍCÍ ZDIVO
- BOURANÉ KONSTRUKCE

Legenda místností

Č.M.	NÁZEV MÍSTNOSTI	PLOCHA (m²)	DRUH PODLAHY	POVRCH STĚN	POVRCH STROP	POZN.
4.01	CHODBA	18,1	PVC	ŠTUK. OMÍTKA	ŠTUK. OMÍTKA	MDF LIŠTY
4.02	POKOUJ 1	20,6	PARKETY	ŠTUK. OMÍTKA	ŠTUK. OMÍTKA	DŘEVĚNÉ LIŠTY
4.03	POKOUJ 2	23,7	PARKETY	ŠTUK. OMÍTKA	ŠTUK. OMÍTKA	DŘEVĚNÉ LIŠTY
4.04	KUCHYŇ	14,8	PVC	ŠTUK. OMÍTKA	ŠTUK. OMÍTKA	OBKLAD ZA LINKOU
4.05	SPÍŽ	2,8	KERAM. DLAŽBA	ŠTUK. OMÍTKA	ŠTUK. OMÍTKA	KER. SOKL
4.06	WC	1,2	PVC	ŠTUK. OMÍTKA	ŠTUK. OMÍTKA	-
4.07	KOUPELNA	3,3	KERAM. DLAŽBA	ŠTUK. OMÍTKA	ŠTUK. OMÍTKA	OBKLAD v. 1650mm
4.08	BALKON	3,2	BETON+DLAŽBA	-	-	-
CELKEM		87,7				

POZNÁMKA

- 4.01; 4.04, 4.06 - STÁVAJÍCÍ NAŠLAPNÁ LAMINÁTOVÁ VRSTVA BUDE ODSTRANĚNA VČETNĚ MDF LIŠT
- 4.02, 4.03 - STÁVAJÍCÍ PARKETY BUDOU REPASOVÁNY - OPRAVA max. 10%, PŘEBROUŠENY A PŘELAKOVÁNY, ODSTRANĚNÍ DŘEVĚNÝCH LIŠT A OSAZENÍ MDF LIŠT
- 4.05, 4.07 - BUDE ODSTRANĚNA KERAMICKÁ DLAŽBA S PODKLADNÍM BETONEM PŘEDPOKLÁDANÉ TL. 100mm
- BUDOU ODSTRANĚNY VŠECHNY SKŘÍŇKY, POLICE ATD
- VCHODOVÉ I VNITŘNÍ DVEŘE BUDOU PONECHÁNY A ZREPASOVÁNY, PRAHY BUDOU ODSTRANĚNY
- OMÍTKY BUDOU PONECHÁNY, OPRAVA max. 10% A ZAPRAVENÍ PO ŘEMESLECH
- BUDOU VYROUBÁNY VŠECHNY ZARIZOVACÍ PŘEDMĚTY A OBKLADY V KOUPELNĚ A V KUCHYNI
- STÁVAJÍCÍ ROZVODY PLYNU VČ. LOKÁLNÍCH PLYNOVÝCH TOPIDEL ODSTRANIT
- STÁVAJÍCÍ ROZVODY ZTI - ODSTRANIT
- STÁVAJÍCÍ ROZVODY ELEKTROINSTALACE - ODSTRANIT

Zodp. projektant:
Ing. Zdeněk Kovář

Projektant:
Ing. Zuzana Greplová

Otisk razítka:

Investor: Statutární město Brno, městská část Brno-střed, Dominikánská 2, 601 69 Brno			
Místo: Brno	Stupeň: DSP	Datum: Červen 2017	Podpis:
Měřítko: 1 : 50	Akce: BAYEROVA 5 - oprava bytové jednotky č.37	Č. výkresu:	Paré:
Číslo zakázky:	Bayerova 575/5, Brno-střed, par.č. 1289, k.ú. Veverň (610372)		D1.1.2
Název: PŮDORYS- Stávající stav, bourací práce			1