


VÝKRES: HUSOVA 9 - oprava bytové jednotky č.5, 5.NP

ZJEDNODUŠENÝ PŮDORYS- Stávající stav,bourací práce

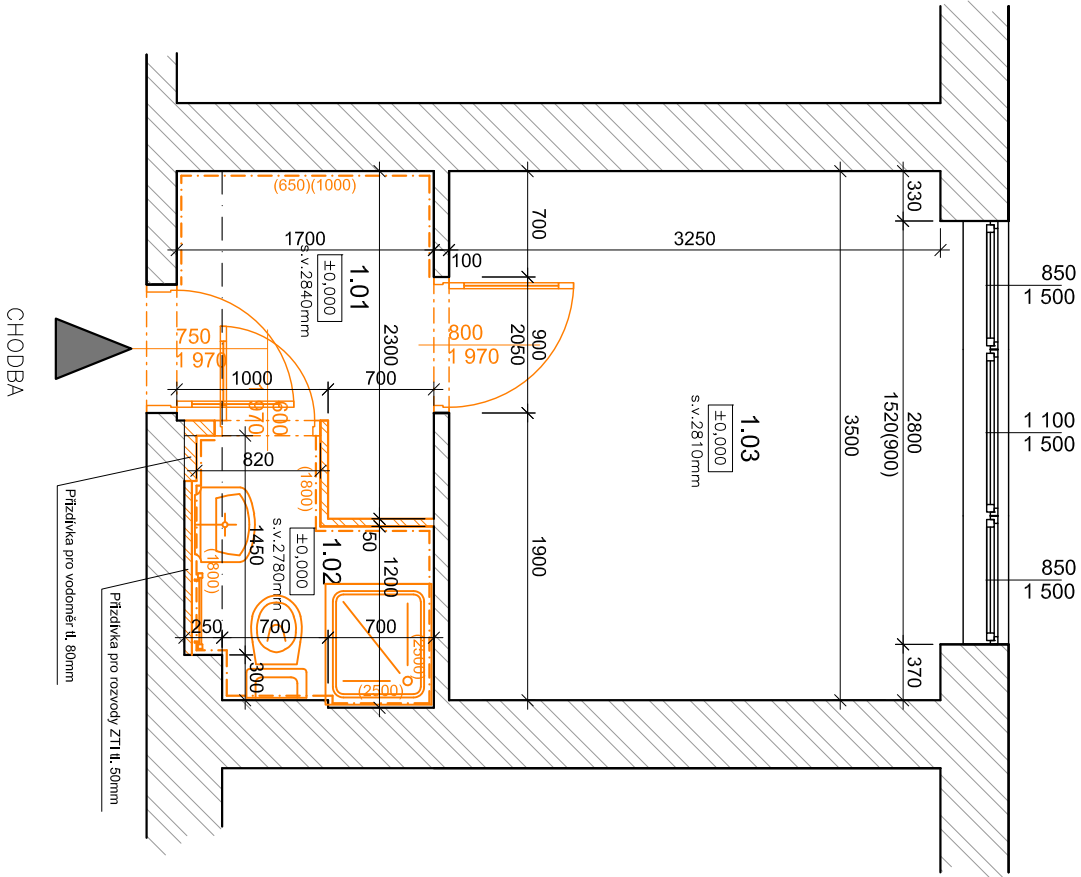

Legenda materiálu

- STÁVAJÍCÍ ZDIVO
- BOURANÉ KONSTRUKCE

Legenda místností

Č.M.	NÁZEV MÍSTNOSTI	PLOCHA (m ²)	DRUH PODLAHY	POVRCH STĚN	POVRCH STROP	POZN.
1.01	CHODBA	3,26	PVC	ŠTUK. OMÍTKA	ŠTUK. OMÍTKA	OBLAD ZA LINKOU
1.02	KOUPELNA	2,38	DLAŽBA	ŠTUK. OMÍTKA	ŠTUK. OMÍTKA	OBLAD v. 1800mm
1.03	POKOJ 1	11,80	PARKETY	ŠTUK. OMÍTKA	ŠTUK. OMÍTKA	DŘEVĚNÁ LIŠTA
CELKEM		17,44				

POZNÁMKA

- STÁVAJÍCÍ NAŠLAPNÉ VRSTVY (PARKETY, PVC, KERAMICKÁ DLAŽBA) BUDOU ODSTRANĚNY, PODKLADNÍ VRSTVY BUDOU ODSTRANĚNY AŽ NA STROPNÍ KONSTRUKCI (PŘEDPOKLADÁ SE OSB DESKY NA TRÁMKOVÉM ROŠTU S DŘEVĚNÝM ZÁKLOPEM A PODSYP TL. cca 200mm, CELKOVÁ TL. ODSTRANĚNĚHO PODKLADU BUDE cca 300mm, PODKLADNÍ BETON KERAMICKÉ DLAŽBY PŘEDPOKLADANÉ TL. 100mm BUDE ODSTRANĚN.
- BUDOU ODSTRANĚNY STÁVAJÍCÍ SOKLOVÉ LIŠTY
- BUDOU ODSTRANĚNY VŠECHNY SKŘÍŇE, POLICE, GARNYŽE, ATD.
- BUDE ODSTRANĚN MEZISTROP VE VÝKLENKU U KOUPELNY
- BUDE ZBOURÁNA DĚJÍCÍ PŘÍČKA MEZI MÍSTNOSTMI 1.01 A 1.02
- BUDE ODSTRANĚNA PRIZDÍVKA V KOUPELNĚ TL. 50mm A 80mm
- BUDOU ODSTRANĚNY OBLADY VČ. HRUBÝCH OMÍTEK V KOUPELNĚ A ZA STÁVAJÍCÍM KUCHYŇSKÉM KOUTU
- BUDE OŠKRBÁNA NESOUDRŽNÁ HRUBÁ OMÍTKA STĚN, PŘEDPOKLADÁ SE ODSTRANĚNÍ DO 30% A OMÍTKA STROPŮ CCA 10%.
- BUDE OŠKRBÁNO VYBOURÁNÍ STÁVAJÍCÍCH ZARÍZOVACÍCH PŘEDMĚTŮ A OBLADŮ
- BUDE PROVEDENO VYBOURÁNÍ STÁVAJÍCÍCH ZARÍZOVACÍCH PŘEDMĚTŮ A OTVOR UPRAVEN PRO NOVÉ OBLOŽKOVÉ DVEŘE
- BUDOU VYBOURÁNY VSTUPNÍ DVEŘE A OTVOR UPRAVEN PRO NOVÉ ROZMĚRY 800/1970 - OSAZEN NOVÝ SYSTÉMOVÝ PŘEKLAD DELKY min. 1300mm
- STÁVAJÍCÍ ROZVODY TEPLOTA A OTOPNÉ TĚLESO BUDE PONECHÁNO
- STÁVAJÍCÍ ROZVODY ZTI - ODSTRANIT
- STÁVAJÍCÍ ROZVODY ELEKTROINSTALACE - ODSTRANIT

Zodp. projektant:
Ing. Zdeněk Kovář

Projektant:
Ing. Zuzana Greplová

Investor: Statutární město Brno, městská část Brno-střed, Dominikánská 2, 601 69 Brno

Místo: Brno

Stupeň: DSP

Datum: Červen 2018

Měřítko: 1 : 50

Akce: HUSOVA 9 - oprava bytové jednotky č.5

Číslo zakázky: Husova 172/9, Brno-střed, par.č. 114/1, k.ú. Staré Brno (610089)

Podpis:

Č. výkresu: D1.1.2

Paré:

Název: PŮDORYS- Stávající stav, bourací práce