


VÝKRES: HUSOVA 9 - oprava bytové jednotky č.8, 2NP
ZJEDNODUŠENÝ PŮDORYS- Stávající stav, bourací práce

ulice Husova

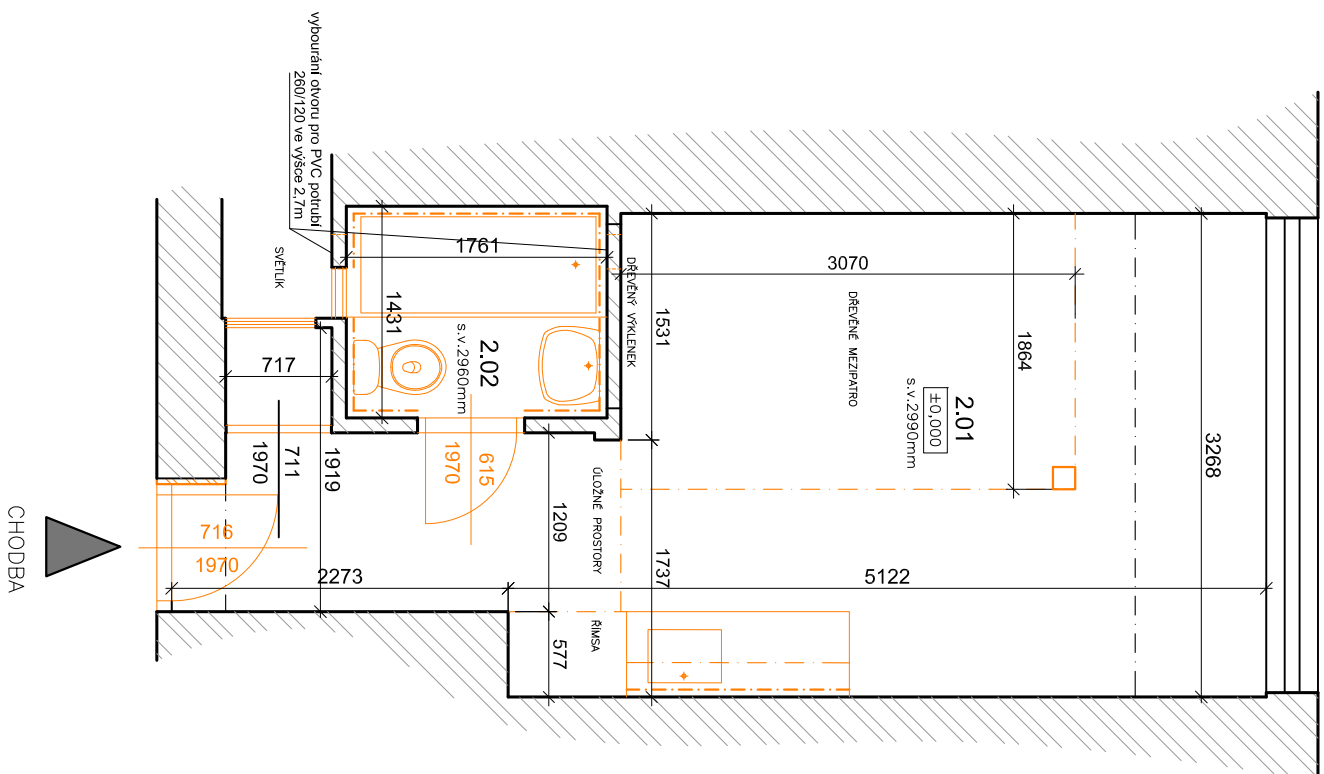

Legenda materiálu

STÁVAJÍCÍ ZDIVO


BOURANÉ KONSTRUKCE


Legenda místnosti

| | | | | | | |
|--------|-----------------|--------------------------|--------------------------|--------------|--------------|-----------------|
| Č. M. | NÁZEV MÍSTNOSTI | PLOCHA (m ²) | DRUH PODLAHY | POVRCH STĚN | POVRCH STROP | POZN. |
| 2.01 | OBYVACÍ POKOJ | 18,7 | PARKETKY+KOBERECE/DLAŽBA | ŠTUK. OMÍTKA | ŠTUK. OMÍTKA | OBLAD ZA LINKOU |
| 2.02 | KOUPELNA+WC | 2,5 | KER. DLAŽBA | ŠTUK. OMÍTKA | ŠTUK. OMÍTKA | OBLAD v. 1800mm |
| CELKEM | | 21,2 | | | | |

POZNÁMKA

- STAVAJÍCÍ NAŠLAJÉ VRSITY (PARKETY, KERAMICKÁ DLAŽBA) BUDOU ODSTRANĚNY. PODKLADNÍ VRSITY BUDOU ODSTRANĚNY AŽ NA STROPNÍ KONSTRUKCI (PŘEDPOKLÁDÁ SE TRÁMKOVÝ ROŠT S DŘEVĚNÝM ZAKLOPEM A PODSYP TL. cca 200mm. CELKOVÁ TL. ODSTRANĚNÉHO PODKLADU BUDE cca 350mm). PODKLADNÍ BETON KERAMICKÉ DLAŽBY PŘEDPOKLÁDANÉ TL. 100mm BUDE ODSTRANĚN.
- BUDOU ODSTRANĚNÝ STAVAJÍCÍ SOKLOVÉ LIŠTY A DŘEVĚNÉ LIŠTY VE VÝKLENKU NA CHODBĚ
- BUDOU VYBOURÁNO OKNO V KOUPELNĚ A VE VÝKLENKU NA CHODBĚ
- BUDĚ VYBOURÁN OTVOR PRO PVC POTRUBÍ V KOUPELNĚ - 260/120 VE VÝŠCE 2,7m
- BUDOU ODSTRANĚNÝ VŠECHNY SKŘINE, POLICE, GARNYZE, KUCHENSKÁ LÍNK A ATD.
- BUDĚ ODSTRANĚNA DŘEVĚNA KONSTRUKCE MEZIPATRA V MÍSTNOSTI 2.01
- BUDOU ODSTRANĚNÝ PODSTROPNÍ ULOŽNÉ PROSTORY V MÍSTNOSTI 2.01
- BUDĚ ODSTRANĚNA ŘÍMSA V MÍSTNOSTI 2.01
- BUDĚ VYBOURÁN DŘEVĚNÝ VÝKLENEK MEZI MÍSTNOSTI 2.01 A 2.02
- BUDĚ OSEKÁNA NESOUDRŽNÁ HRUBÁ OMÍTKA STĚN, PŘEDPOKLÁDÁ SE ODSTRANĚNÍ DO 30%, ŠTUKOVÁ OMÍTKA V ROZSAHU 100% A OMÍTKA STROPŮ CCA 10%.
- BUDĚ PROVEDENO VYBOURÁNÍ STAVAJÍCÍCH ZAŘÍZOVACÍCH PŘEDMĚTŮ A OBKLADŮ
- BUDOU DEMONTOVÁNY VNITŘNÍ DVEŘE A OTVOR UPRAVEN PRO NOVÉ OBLOKOVÉ DVEŘE 600/1970
- BUDOU VYBOURÁNY VSTUPNÍ DVEŘE A OTVOR UPRAVEN PRO NOVÉ ROZMĚRY 800/1970 - OSAZEN NOVÝ SYSTÉMOVÝ PŘEKLAD DELKY min. 1300mm
- STAVAJÍCÍ ROZVODY TEPLA A OTOPNÉ TĚLESO BUDE PONECHANO
- STAVAJÍCÍ ROZVODY ZTL - ODSTRANIT
- STAVAJÍCÍ ROZVODY ELEKTROINSTALACE - ODSTRANIT

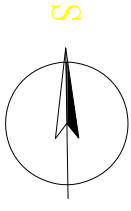

| | | | |
|---|--|---|--|
|  | | Osisk razlika: | |
| Investor: Statutární město Brno, městská část Brno-sřed, Dominikánská 2, 601 69 Brno | | Zodp. projektant: Ing. Zdeněk Kovář | |
| Měřítko: 1 : 50 | | Projektant: Ing. Zuzana Greplová | |
| Místo: Brno | | Podpis: | |
| Stupeň: DSP | | Č. výkresu: | |
| Datum: Červen 2017 | | Paré: | |
| Akce: | | D1.1.2 | |
| HUSOVA 9 - oprava bytové jednotky č.8 | | 1 | |
| Husova 172/9, Brno-sřed, par.č. 1141, k.ú. Staré Brno (610089) | | | |
| Číslo zakázky: | | | |
| Název: | | | |
| PŮDORYS- Stávající stav, bourací práce | | | |