


VÝKRES: HUSOVA 9 - oprava bytové jednotky č.15, 3.NP
ZJEDNODUŠENÝ PŮDORYS- Stávající stav,bourací práce

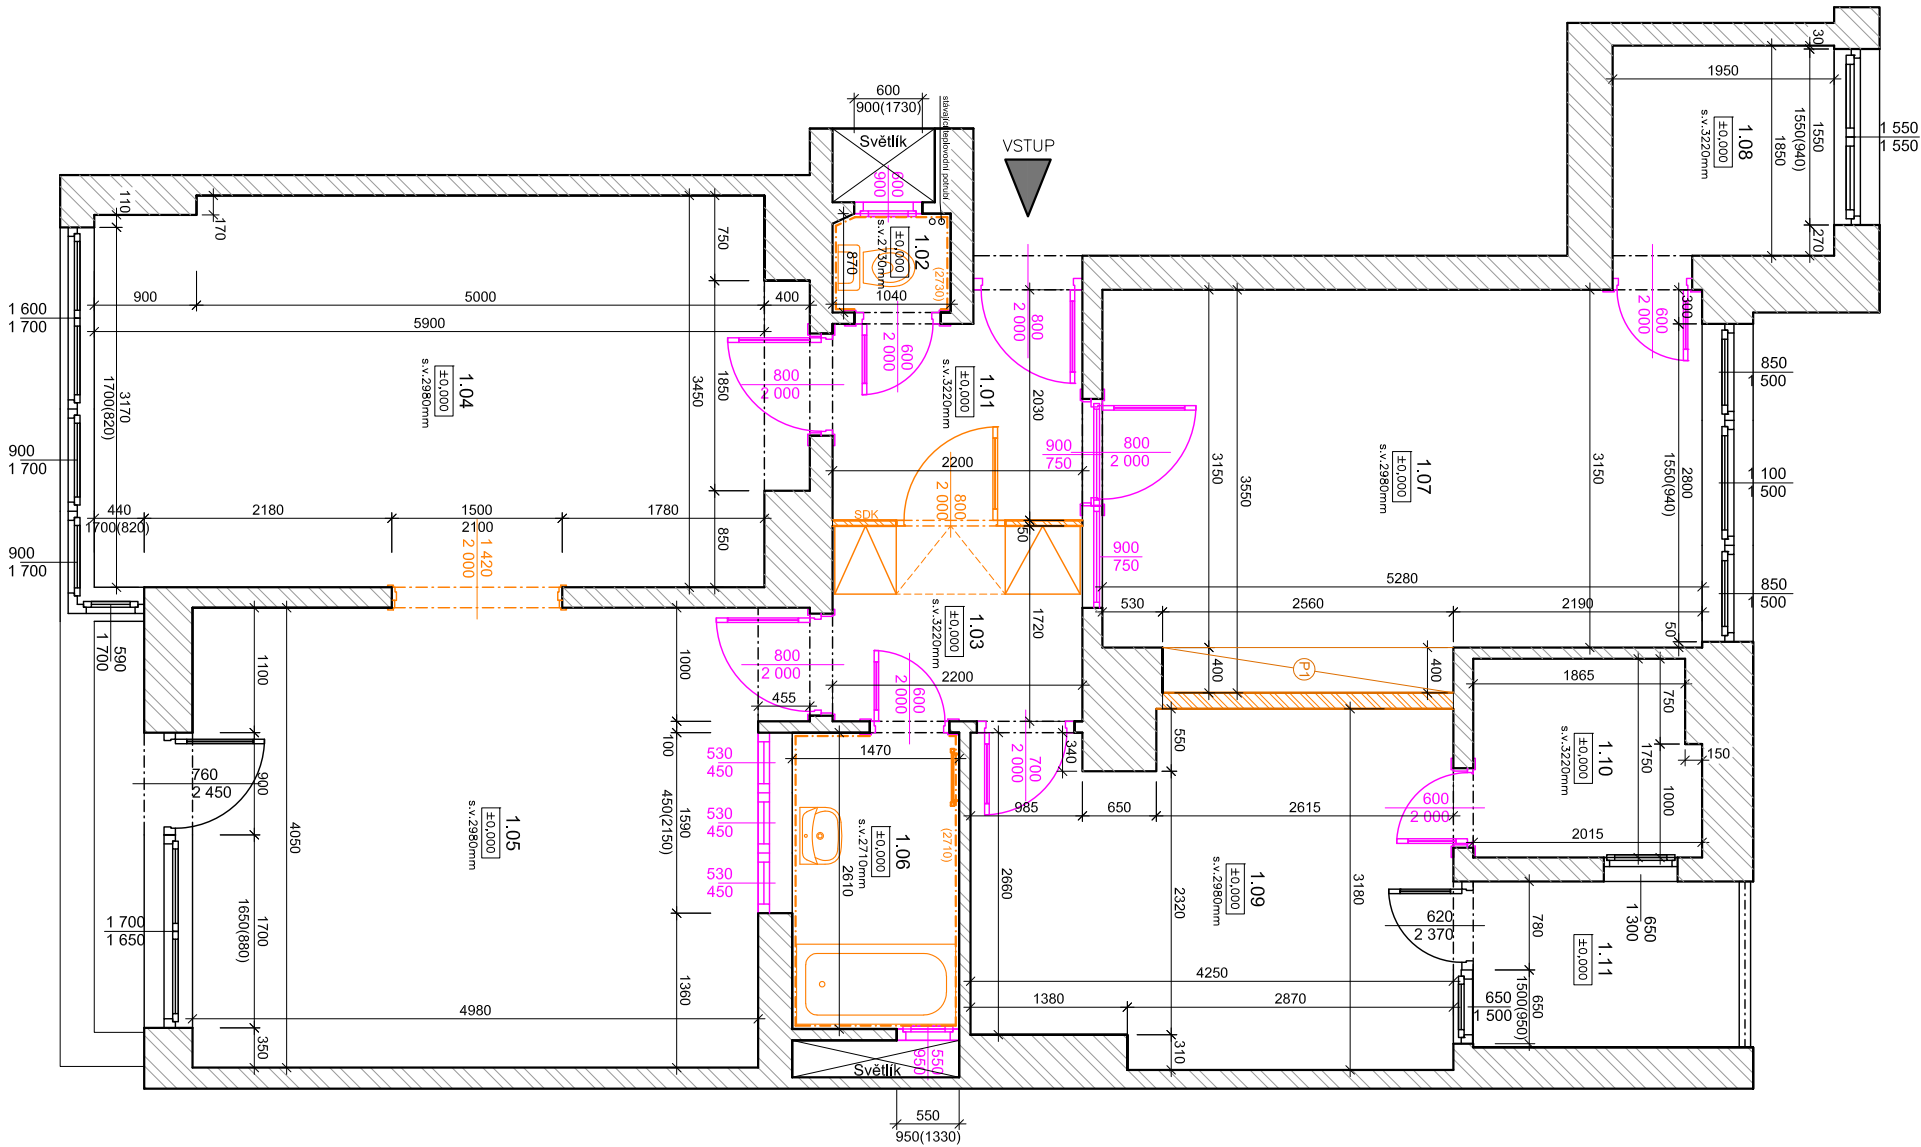

- Legenda materiálu
- STÁVAJÍCÍ ZDIVO
 - BOURANÉ KONSTRUKCE
 - REPAŠOVANÉ DŘEVĚNÉ KONSTRUKCE


Legenda místností

Č.M.	NÁZEV MÍSTNOSTI	PLOCHA (m²)	DŘUH PODLAHY	POVRCH STĚN	POVRCH STŘOP	POZN.
1.01	CHODBA 1	4.10	PARKETY	ŠTUK. OMITKA	ŠTUK. OMITKA	-
1.02	WC	0.99	DLAŽBA	KERAM.OBKLAĐ	SDK	OBKLAĐ v. 2730mm
1.03	CHODBA 2	3.78	PARKETY	ŠTUK. OMITKA	ŠTUK. OMITKA	-
1.04	POKOJ 1	20.94	PARKETY	ŠTUK. OMITKA	ŠTUK. OMITKA	-
1.05	POKOJ 2	20.58	PARKETY	ŠTUK. OMITKA	ŠTUK. OMITKA	-
1.06	KOUPELNA	3.83	DLAŽBA	KERAM.OBKLAĐ	SDK	OBKLAĐ v. 2710mm
1.07	KUCHYŇ	17.65	PARKETY	ŠTUK. OMITKA	ŠTUK. OMITKA	-
1.08	KOMORA	3.74	LAMINO	ŠTUK. OMITKA	ŠTUK. OMITKA	-
1.09	POKOJ 3	12.52	DLAŽBA	ŠTUK. OMITKA	ŠTUK. OMITKA	OBKLAĐ v. 1600mm
1.10	ŠATNA	3.41	LAMINO	ŠTUK. OMITKA	ŠTUK. OMITKA	-
1.11	BALKON					
CELKEM		91.45				

- P1 SKLADBA PODLAHY - ODSTRANIT
- PARKETY (MOŽNO POUŽÍT K DOPLNĚNÍ)
 - LEPIDLO (ASFALT)
 - STÁVAJÍCÍ NOSNÁ KONSTRUKCE

POZNÁMKA

- STÁVAJÍCÍ KERAMICKÉ DLAŽBY V MÍSTNOSTECH 1.02; 1.06; 1.09 BUDOU ODSTRANĚNÝ, PODKLADNÍ VRSTVA BUDE OČISTĚNA
- STÁVAJÍCÍ LAMINO V MÍSTNOSTECH 1.08; 1.10 BUDE ODSTRANĚNO VČ. FÓLIE A MIROLENU, PODKLADNÍ VRSTVA BUDE OČISTĚNA
- STÁVAJÍCÍ DŘEVĚNÉ PARKETY V MÍSTNOSTECH 1.01; 1.03; 1.04; 1.05; 1.07 BUDOU REPAŠOVÁNY, VYMĚNĚNÝ (max. 10%), CELOPLOŠNĚ PŘEBROUSENÝ, PŘETMELENÝ A PŘELAKOVÁNY, OSAZENÝ MDF LÍSTY
- BUDOU ODSTRANĚNÝ VŠECHNY SKŘÍŇE, POLICE, GARANŽE, KUCHYŇSKÁ LINKA A.TD.
- BUDE ODSTRANĚNÁ STÁVAJÍCÍ SDK KONSTRUKCE (PŘEPAŽENÍ VČ.SKŘINÍ) MEZI MÍSTNOSTMI 1.01 A 1.03 VČ. ZARUBENÉ A DVEŘNÍHO KŘÍDLA
- BUDE VYBOURÁNA STÁVAJÍCÍ OBLŮŽKOVÁ ZARUBEN MEZI MÍSTNOSTI 1.04 A 1.05
- BUDE ODSTRANĚNÁ NESOUDRŽNÁ STÁVAJÍCÍ OMÍTKA STĚN max. 30% A STŘOPŮ - max. 10% - ZAPRAVENÍ PO ŘEMESLECH, ODSTRANĚNÍ NÁTĚR - 100%, PENETRACÍ NÁTĚR, OPRAVY ŠTERKOVÝM TMELEM - 100%, NOVÁ MALBA - 100%
- EXPOZOVANÁ MÍSTA BUDOU VYZTUŽENY SKLOTEXTILNÍ SÍTÍ (PERLINKA)
- BUDE PROVEDENO VYBOURÁNÍ STÁVAJÍCÍCH OBKLAĐŮ VČ. HRUBÝCH OMÍTEK POD OBKLAĐY - 100%
- BUDE PROVEDENA DEMONTÁŽ STÁVAJÍCÍCH ZÁŘIZOVACÍCH PŘEDMĚTŮ
- STÁVAJÍCÍ VNITŘNÍ DVEŘE VČ. DŘEVĚNÝCH OBLŮŽKOVÝCH ZARUBENÍ BUDOU REPAŠOVÁNY, BUDE PROVEDENO PŘEBROUSENÍ STÁVAJÍCÍHO NÁTĚRU, TMELENÍ A NOVÝ NÁTĚR, KOVÁNÍ BUDE REPAŠOVÁNO DO FUNKČNÍHO STAVU
- STÁVAJÍCÍ VSTUPNÍ DVEŘE VČ. DŘEVĚNÝCH OBLŮŽKOVÝCH ZARUBENÍ BUDOU REPAŠOVÁNY, BUDE PROVEDENO PŘEBROUSENÍ STÁVAJÍCÍHO NÁTĚRU, TMELENÍ A NOVÝ NÁTĚR, KOVÁNÍ BUDE REPAŠOVÁNO DO FUNKČNÍHO STAVU
- STÁVAJÍCÍ NEFUNKČNÍ VICEBODOVÉ BEZPEČNOSTNÍ KOVÁNÍ BUDE OPRAVENO (DOPLNĚNO) A UVEDE SE DO FUNKČNÍHO STAVU, DALE BUDE PROVEDENO NOVÉ POLSTROVÁNÍ VSTUPNÍCH DVEŘÍ.
- STÁVAJÍCÍ OTOPNÁ TĚLESA VČ. ROZVODŮ BUDOU REPAŠOVÁNY, PROVEDE SE ODSTRANĚNÍ STÁVAJÍCÍHO NÁTĚRU, PROVEDE SE OČISTĚNÍ A 1x ZÁKLADNÍ NÁTĚR A 2x VRCHNÍ NÁTĚR.
- BUDE ZRUŠENO STÁVAJÍCÍ OTOPNÉ TĚLESO V KOUPELNĚ, BUDE OSAZEN NOVÝ OTOPNÝ ZEBŘÍK.
- NUTNO POCÍTAT S VYPUSTĚNÍM A NARUŠENÍM TOPNĚNÍHO SYSTÉMU !!!
- STÁVAJÍCÍ ROZVODY ZTI - ODSTRANIT
- STÁVAJÍCÍ ROZVODY ELEKTROINSTALACE - ODSTRANIT

				Zodp. projektant: Ing. Zdeněk Kovář		Ověřil razítka:	
				Projektant: Ing. Zuzana Greplová			
Investor: Statutární město Brno, městská část Brno-střed, Dominikánská 2, 601 69 Brno							
Místo: Brno	Stupeň: DPS	Datum: Lистопад 2018		Podpis:		Č. výkresu: D1.1.2	Pareť:
Měřítko: 1 : 50	Akce: HUSOVA 9 - oprava bytové jednotky č.15						
Číslo zakázky:	Husova 172/9, Brno-střed, par.č. 1141, k.ú. Staré Brno (610089)						
Název: PŮDORYS- Stávající stav, bourací práce							