


STÁVAJÍCÍ STAV

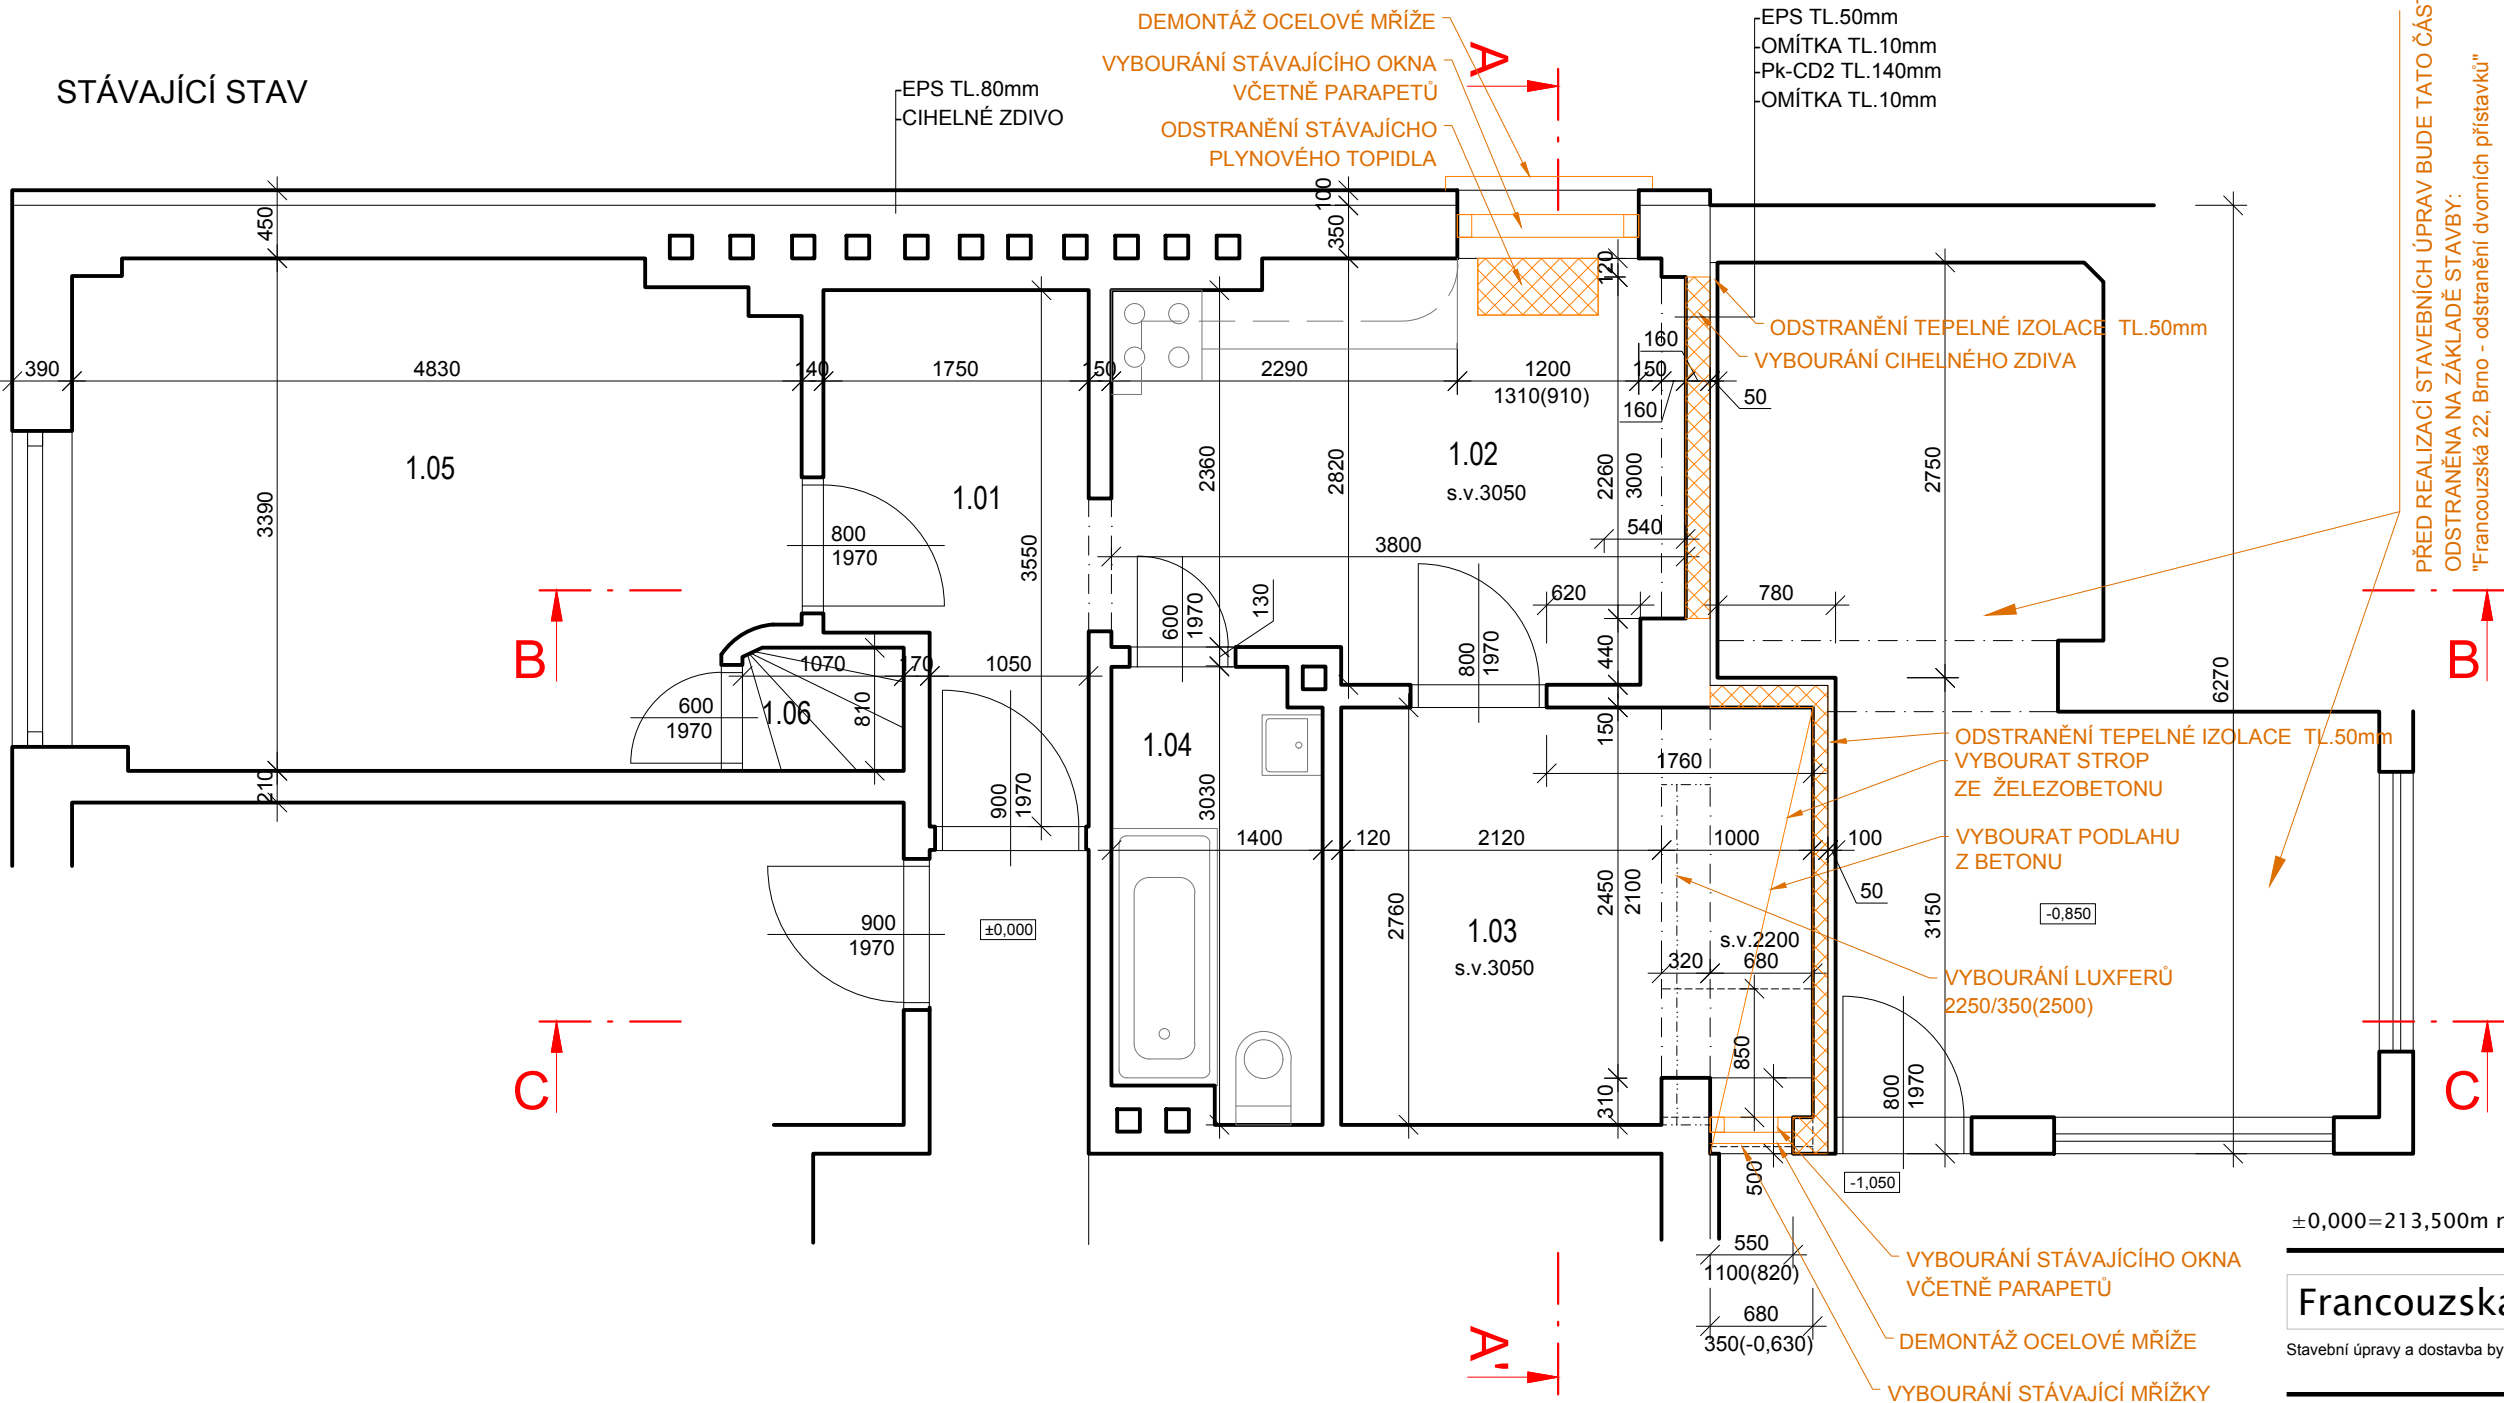

±0,000=213,500m n.m., Bpv

Francouzská 22, Brno – oprava bytu č.2

Stavební úpravy a dostavba bytového domu.

INVESTOR/ CLIENT Statutární město Brno, městská část Brno–střed
Dominikánská 2, 602 00 Brno

ARCHITEKT/ ARCHITECT
DIMENSE
DIMENSE v.o.s. , HRNČÍŘSKÁ 15, 602 00 BRNO
ČESKÁ REPUBLIKA/ THE CZECH REPUBLIC
WWW.DIMENSE.CZ, E-MAIL: INFO@DIMENSE.CZ

AUTORIZOVAL Ing. arch. Petr Hovořák
KONTROLOVAL / CHECKED BY Ing. David Lapčík
KRESLIL / PREPARED BY Vendulka Ščerbová
FÁZE/ PHASE DSP, DPS
ČÁST/ PART Architektonicko stavební řešení
NÁZEV VÝKRESU/ DRAWING TITLE PŮDORYS 1.NP – BOURACÍ PRÁCE

DATUM/ DATE červen 2017
FORMÁT/ FORMAT 2xA4
MĚŘÍTKO/ SCALE 1:50
PROJEKT Č./ PROJECT NO. 4017/Fr22_Byt-2
Č. VÝKRESU/ DRAW. NO. D.1.02
REVIZE/ REV. 00

LEGENDA MÍSTNOSTÍ

č.m.	místnost	plocha m²	podlaha	stěny	strop
1.01	předsíň	5,31 m²	dřevěné vlisy /koberec	vápenná omítka	vápenná omítka
1.02	kuchyně	9,98 m²	dřevěné vlisy /PVC	vápenná omítka	vápenná omítka
1.03	pokoj	8,30 m²	dřevěné vlisy /koberec	vápenná omítka	vápenná omítka
1.04	koupelna + WC	3,99 m²	keramická dlažba	ker. obklad /váp.omítka	vápenná omítka
1.05	pokoj	15,50 m²	dřevěné vlisy /koberec	vápenná omítka	vápenná omítka
1.06	sklad	0,86 m²		vápenná omítka	

LEGENDA HMOT

-  stávající konstrukce
 bourané konstrukce