


VÝKRES: ÚVOZ 61 - oprava bytové jednotky č.16

ZJEDNODUŠENÝ PŮDORYS- Stávající stav,bourací práce

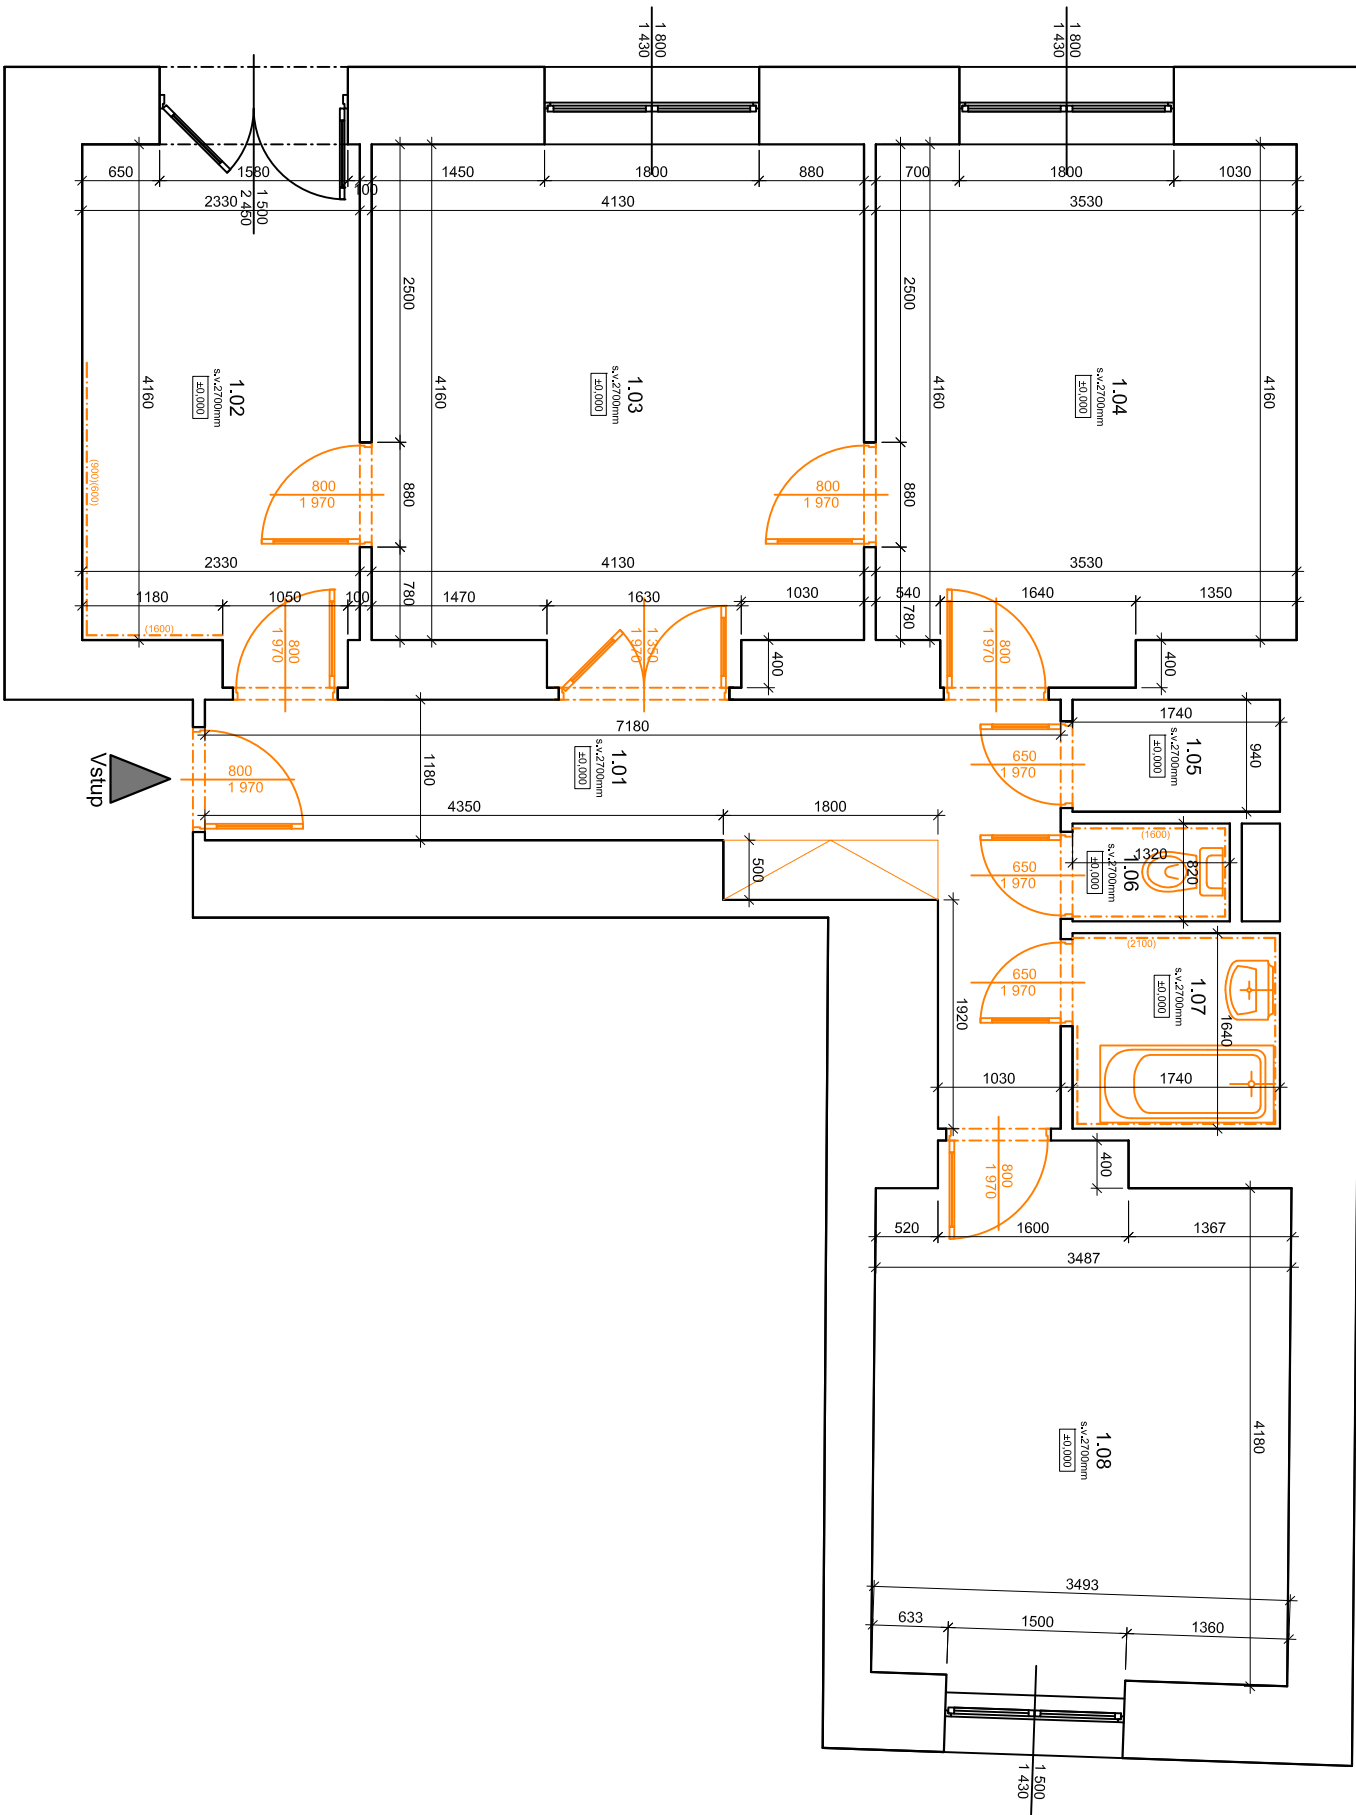

- Legenda
- STAVAJÍCÍ ZDIVO
 - BOURANÉ KONSTRUKCE

Legenda místností

Č.M.	NÁZEV MÍSTNOSTI	PLOCHA (m²)	DRUH PODLAHY	POVRCH STĚN	POVRCH STŘOP	POZN.
1.01	CHODBA	11,86	BETON	ŠTUK. OMÍTKA	ŠTUK. OMÍTKA	-
1.02	KUCHYŇ	10,59	BETON	ŠTUK. OMÍTKA	ŠTUK. OMÍTKA	-
1.03	POKOJ 1	17,83	PARKETY	ŠTUK. OMÍTKA	ŠTUK. OMÍTKA	-
1.04	POKOJ 2	15,34	PARKETY	ŠTUK. OMÍTKA	ŠTUK. OMÍTKA	-
1.05	KOMORA	1,64	KERAM.DLAŽBA	ŠTUK. OMÍTKA	MINERÁLNÍ POHLÉD	-
1.06	WC	1,08	KERAM.DLAŽBA	ŠTUK. OMÍTKA	ŠTUK. OMÍTKA	-
1.07	KOUPELNA	2,85	KERAM.DLAŽBA	ŠTUK. OMÍTKA	ŠTUK. OMÍTKA	-
1.08	POKOJ 3	15,24	PARKETY	ŠTUK. OMÍTKA	ŠTUK. OMÍTKA	-
CELKEM		76,43				

Poznámka

- 1.01, 1.02 - BUDE ODSTRANĚNA STÁVAJÍCÍ PORCHOVÁ ÚPRAVA BETONOVÉ MAZANINY
- 1.03, 1.04 - BUDE PROVEDENA DEMONTÁŽ JIŽ NEVYHOVUJÍCÍCH NÁSLAPNÉ VRSŤVY (PŘEDPOKLAD cca 5cm)
- 1.05, 1.06, 1.07 - BUDE PROVEDENA DEMONTÁŽ JIŽ NEVYHOVUJÍCÍCH NÁSLAPNÉ VRSŤVY - DLAŽBA (PŘEDPOKLAD cca 5cm)
- BUDOU ODSTRANĚNY VEŠKERÉ NEPOTŘEBNÉ LIŠTY, GARANŽE, POLÍČKY A JINÉ DROBNÉ NEPOTŘEBNÉ PŘEDMĚTY
- BUDE ODSTRANĚNA NESOUDRŽNÁ OMÍTKA STĚN A STŘOPU DO 30%
- BUDOU ODSTRANĚNY STÁVAJÍCÍ KERAMICKÉ DLAŽBY A OBKLADY
- BUDOU VYBOURÁNY VSTUPNÍ DVEŘE A VŠECHNY VNITŘNÍ DVEŘE VČ. OCELOVÝCH ZÁRUBNÍ, KOVÁNÍ A PRAHŮ;
- BUDE PROVEDENA DEMONTÁŽ STÁVAJÍCÍCH ZAŘÍZOVACÍCH PŘEDMĚTŮ A VEŠKERÝCH ROZVODŮ ZTI
- BUDE PROVEDENA DEMONTÁŽ ROZVODU ELEKTROINSTALACE VČ. ROZVODNÉ SKŘÍNE
- STÁVAJÍCÍ ROZVODY VYTÁPĚNÍ VČ. OTOPNÝCH TĚLES BUDOU PONECHANY STÁVAJÍCÍ
- VENKOVNÍ VÝPLNĚ OTVORŮ (OKNA) - NEJSOU PŘEDMĚTEM VYMĚNY (BUDE PROVEDENO POUZE OČIŠTĚNÍ A SEŠTELOVÁNÍ)

Zodp. projektant:
Ing. Zdeněk Kovář

Oslořt razítko:

Investor: Statutární město Brno, městská část Brno-sřed, Dominikánská 2, 601 69 Brno

Projektant:
Ing. Zuzana Greplová

Město: Brno

Stupeň: DSP

Datum: Špen 2017

Podpis:

Měřítko: 1 : 50

Alce: ÚVOZ 61 - oprava bytové jednotky č.16

Č. výkresu: D1.1.2

Oslořt razítko: Úvoz 429/61, Brno-sřed, par.č. 890, k.ú. Veverí (610372)

Název: ZJEDNODUŠENÝ PŮDORYS- Stávající stav,bourací práce

Parč: