


VÝKRES: KŘÍŽOVÁ 8 - oprava bytové jednotky č.1.1

ZJEDNODUŠENÝ PŮDORYS- Stávající stav,bourací práce

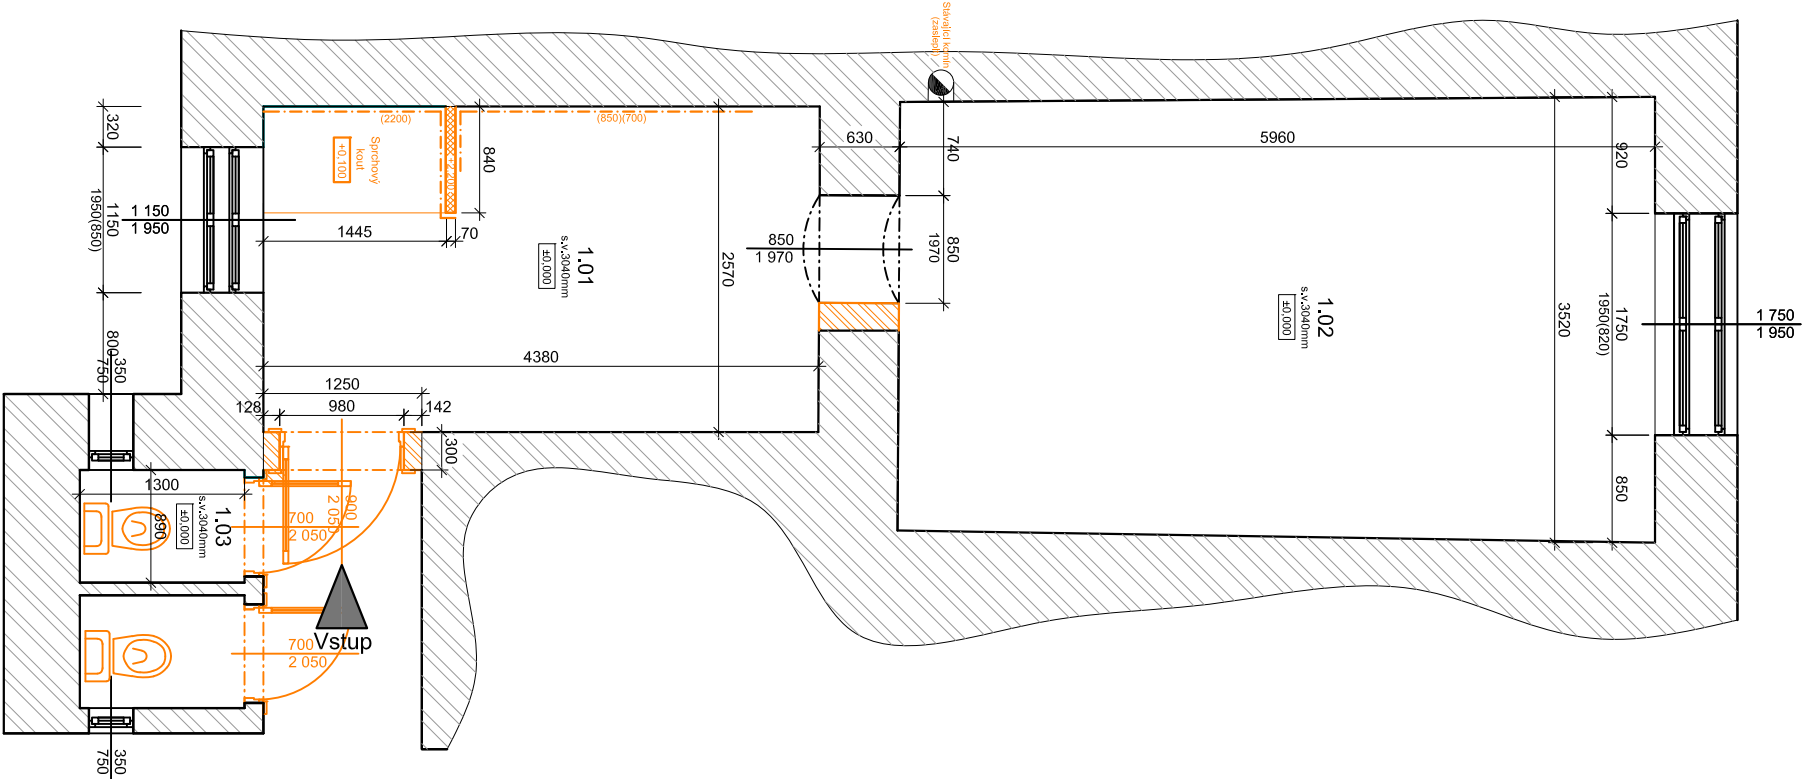

Legenda

- STÁVAJÍCÍ ZDIVO
- BOURANÉ KONSTRUKCE
- BOURANÉ KONSTRUKCE - SDK

Legenda místností

Č.M.	NÁZEV MÍSTNOSTI	PLŮCHA (m²)	DRUH PODLAHY	POVRCH STĚN	POVRCH STROP	POZN.
1.01	KUCHYŇ	11,27	PARKETY	ŠTUK. OMÍTKA	ŠTUK. OMÍTKA	OBKLAD
1.02	OBYVACÍ POKOJ	20,87	PARKETY	ŠTUK. OMÍTKA	ŠTUK. OMÍTKA	-
1.03	WC	1,15	PVC(KER.DLAŽBA)	ŠTUK. OMÍTKA	ŠTUK. OMÍTKA	-
CELKEM		33,29				

Poznámka

- 1.01, 1.02 - BUDE PROVEDENA DEMONTÁŽ, JIŽ NEVYHOVUJÍCÍCH NÁŠLAPNÝCH VRSTEV VČ. SKLADBY AŽ NA DŘEVĚNÝ ZAKLOP (PŘEDPOKLAD cca 20cm)
- 1.03 - BUDE VYBOURÁNA STÁVAJÍCÍ DLAŽBA VČ. PODKLADNÍ BETONOVÉ VRSTVY tl.cca 10cm. SOUČASNĚ BUDE VYBOURÁNA DLAŽBA A BETONOVÁ VRSTVA V CHODBĚ BYTOVÉHO DOMU (BUDOUCÍ SOUČÁST BYTU)
- BUDE UPRAVEN OTVOR MEZI MÍSTNOSTMI 1.01 A 1.02
- BUDOU ODSTRANĚNÝ VEŠKERÉ NEPOTŘEBNÉ LIŠTY, GARANŽE, POLIČKY A JINÉ DROBNÉ NEPOTŘEBNÉ PŘEDMĚTY
- BUDE ODSTRANĚNA STÁVAJÍCÍ SDK PŘÍČKA V MÍSTNOSTI 1.01 (STĚNA KOUPELNY), BUDE VYBOURÁNA STÁVAJÍCÍ BET. MAZANINA POD SPRCHOVÝM KOUTEM)
- BUDE ODSTRANĚNA NESOUDRŽNÁ OMÍTKA 100%
- BUDOU ODSTRANĚNÝ STÁVAJÍCÍ KERAMICKÉ DLAŽBY A OBKLADY
- BUDOU VYBOURÁNY VSTUPNÍ DVEŘE A VŠECHNY VNITŘNÍ DVEŘE VČ. OBLOŽKOVÝCH ZAKRUBNÍ, KOVÁNÍ A PRAHŮ;
- BUDE PROVEDENA DEMONTÁŽ STÁVAJÍCÍCH ZAŘÍZOVACÍCH PŘEDMĚTŮ A VEŠKERÝCH ROZVODŮ ZTI
- BUDOU PROVEDENA DEMONTÁŽ ROZVODŮ ELEKTROINSTALACE VČ. ROZVODNÉ SKŘÍNE
- STÁVAJÍCÍ ROZVODY VYTÁPĚNÍ (GX PLYNOVÉ TOPIDLO WAF) BUDOU DEMONTOVÁNY VČ. ROZVODŮ
- VENKOVNÍ VYPNĚ OTVORU (OKNA) - NEJSOU PŘEDMĚTEM VÝMĚNY (BUDE PROVEDENO POUZE OČIŠTĚNÍ A SEŠTELOVÁNÍ)

Zodp. projektant:
Ing. Zdeněk Kovář

Projektant:
Ing. Zuzana Greplová

Ověř. razítka:

Investor: Statutární město Brno, městská část Brno-střed, Dominikánská 2, 601 69 Brno

Místo: Bmo

Stupeň: DSP

Datum: Červen 2017

Měřítko: 1 : 50

Akce: KŘÍŽOVÁ 8 - oprava bytové jednotky č.1.1

Číslo zakázky: Křížová 103/8, Brno-střed, par.č. 931, k.ú. Staré Brno (610089)

Název: PŮDORYS- Stávající stav, bourací práce

Č. výkresu: D1.1.2

Paré: 1