


TABULKA OKEN A DVEŘÍ

OZN.	SCHÉMA	POPIS	ROZMĚR [mm]	POČET [ks]	ZASKLENÍ	BARVA	Poznámka
01		Špaletové dřevěné okno, dvoukřídlové, otevíravé	1050 x 2500	1	Sklo čiré	Bílá	Demontovat vnitřní a vnější parapet
02		Špaletové dřevěné okno, trojkřídlové, otevíravé	1750 x 2500	2	Sklo čiré	Bílá	Demontovat vnitřní a vnější parapet
03		Dřevěné okno, jednokřídlové, otevíravé	400 x 600	1	Sklo čiré	Bílá	Demontovat vnitřní a vnější parapet
01/P		Vstupní dveře dřevěné bez zasklení, jednokřídlové, pravé, dřevěná zárubeň, prosklený nadsvětlík	Bez nadsvětlíku 1000 x 2200 S nadsvětlíkem 1000 x 3700	1	Dveře bez zasklení, nadsvětlík, sklo čiré	Vnější strana hnědá, vnitřní strana bílá	–
02/L		Interiérové voštinové dveře, levé, kovová zárubeň	600 x 1970	1	Bez zasklení	Bílá	–
02/P		Interiérové voštinové dveře, pravé, kovová zárubeň	600 x 1970	1	Bez zasklení	Bílá	–
03/L		Interiérové dřevěné dveře, levé, obložková zárubeň	800 x 2200	1	–	Bílá	–
03/P		Interiérové dřevěné dveře, pravé, obložková zárubeň	800 x 2200	1	–	Bílá	–
04/L		Interiérové dřevěné dveře, levé, obložková zárubeň	900 x 2200	1	–	Bílá	–
04/P		Interiérové dřevěné dveře, pravé, obložková zárubeň	900 x 2200	1	–	Bílá	–

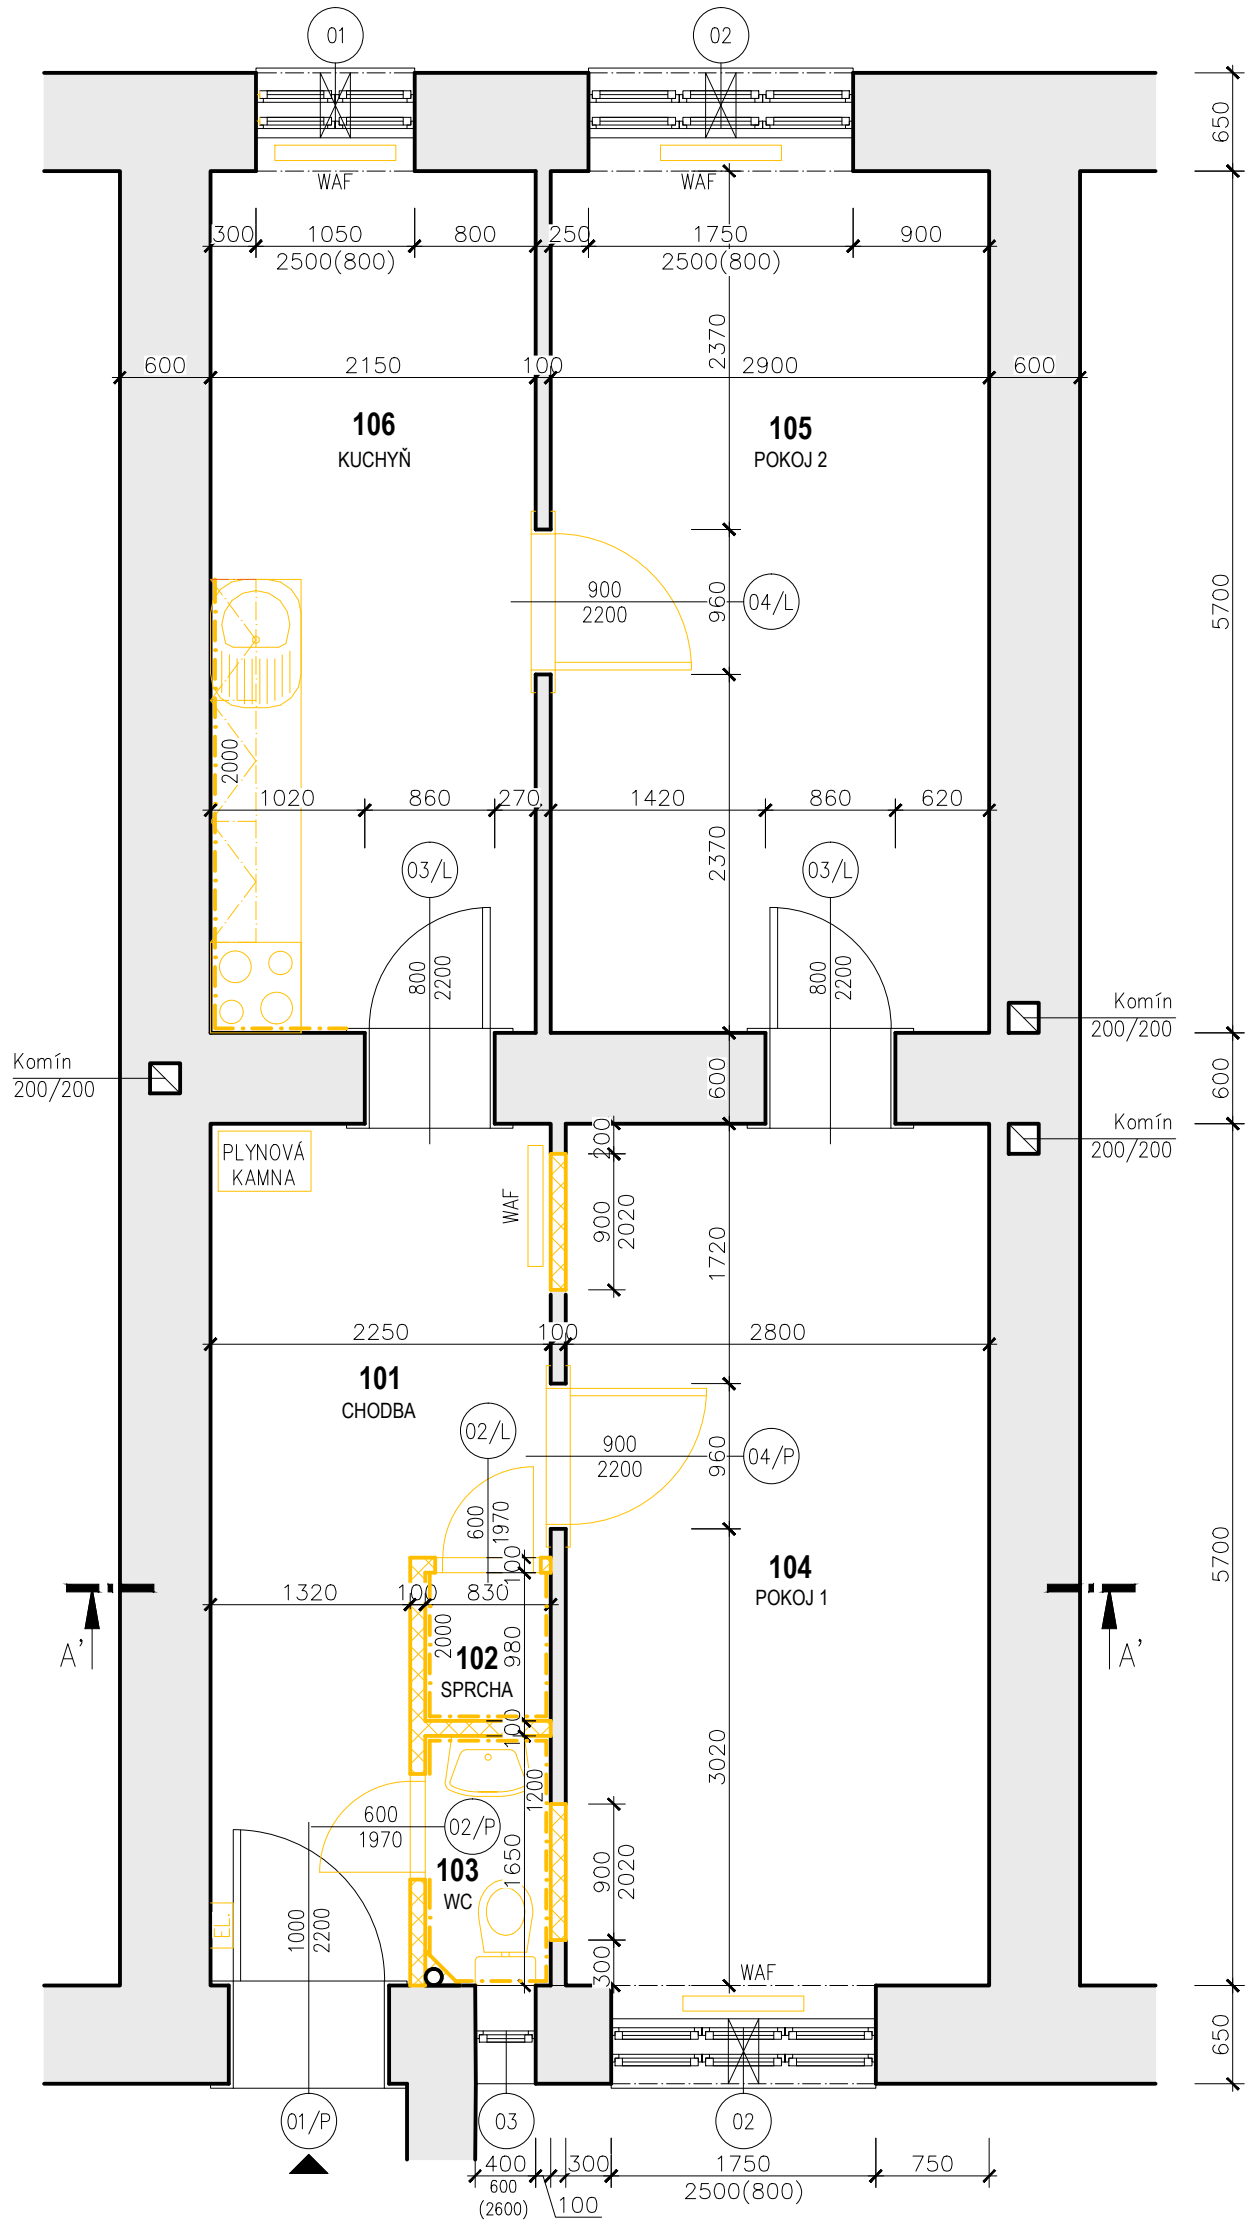

TABULKA MÍSTNOSTÍ A ÚPRAV POVRCHŮ

ČÍSLO MÍSTNOSTI	ÚČEL MÍSTNOSTI	PLOCHA [m²]	SVĚTLÁ VÝŠKA [m]	PODLAHA	STROP	STĚNY	POZNÁMKA
101	Chodba	10,2000	3,750	Linoleum Dřevěné parkety Skladba A	Rákosová omítka, malba	Jádrová omítka, štuk, malba	–
102	Sprcha	0,8100	3,750	Keramická dlažba Skladba A	SDK podhled	Jádrová omítka, štuk, malba	Ker. obklad v.2000
103	Wc	1,3700	2,300	Keramická dlažba Skladba A	Rákosová omítka, malba	Jádrová omítka, štuk, malba	Ker. obklad v.1200
104	Pokoj 1	15,9600	3,750	Koberec Dřevěné parkety Skladba A	Rákosová omítka, malba	Jádrová omítka, štuk, malba	–
105	Pokoj 2	16,5300	3,750	Dřevěné parkety Skladba A	Rákosová omítka, malba	Jádrová omítka, štuk, malba	–
106	Kuchyň	12,2000	3,750	Betonová dlažba Skladba A	Rákosová omítka, malba	Jádrová omítka, štuk, malba	–

SKLADBY PODLAH

A
Nášlapná vrstva
Dřevěný záklop
Trámový strop se zásypem
Prkenný záklop

LEGENDA MATERIÁLŮ

- Stávající nosné zdivo z plných cihel
- Bourané stěny cihelné
- Bourané konstrukce

POZNÁMKY

Počítá se s oškrábáním malby a štukové omítky v ploše 100% stěn.
Nesoudržné vrstvy na stropě budou otlučeny, plocha cca 20%.

Revize	Datum	Popis změny

Generální projektant rais Rais Engineering Services s.r.o. Plaská 622/3, 150 00 Praha 5 Ičo: 25048023	Vypracoval Antonín Rais, ml.	Kontroloval Ing. Antonín Rais Ing. Jiří Švec
	Číslo zakázky 1093/19	
Název projektu Projektová dokumentace na opravu bytů: Česká 14 – byt č. 3,4 a 7 a Kobližná 9 – byt č. 10		Investor Statutární město Brno, městská část Brno–střed Dominikánské náměstí 196/1 602 00 Brno
Lokalita Brno		

Část dokumentace D.1.1 ARCHITEKTONICKO – STAVEBNÍ ŘEŠENÍ		Stupeň DOKUMENTACE PRO PROVEDENÍ STAVBY		
Objekt BYT č. 4		Datum 09/2019	Měřítko 1:50	Kopie
Název výkresu PŮDORYS SOUČASNÝ STAV A BOURÁNÍ		Formát A2	Revize —	
		Číslo výkresu D.1.1 — 01		