


VÝKRES: FRANCOUZSKÁ 20 - oprava bytové jednotky č.24, 4NP
ZJEDNODUŠENÝ PŮDORYS- stávající stav,bourací práce

ULICE STARÁ

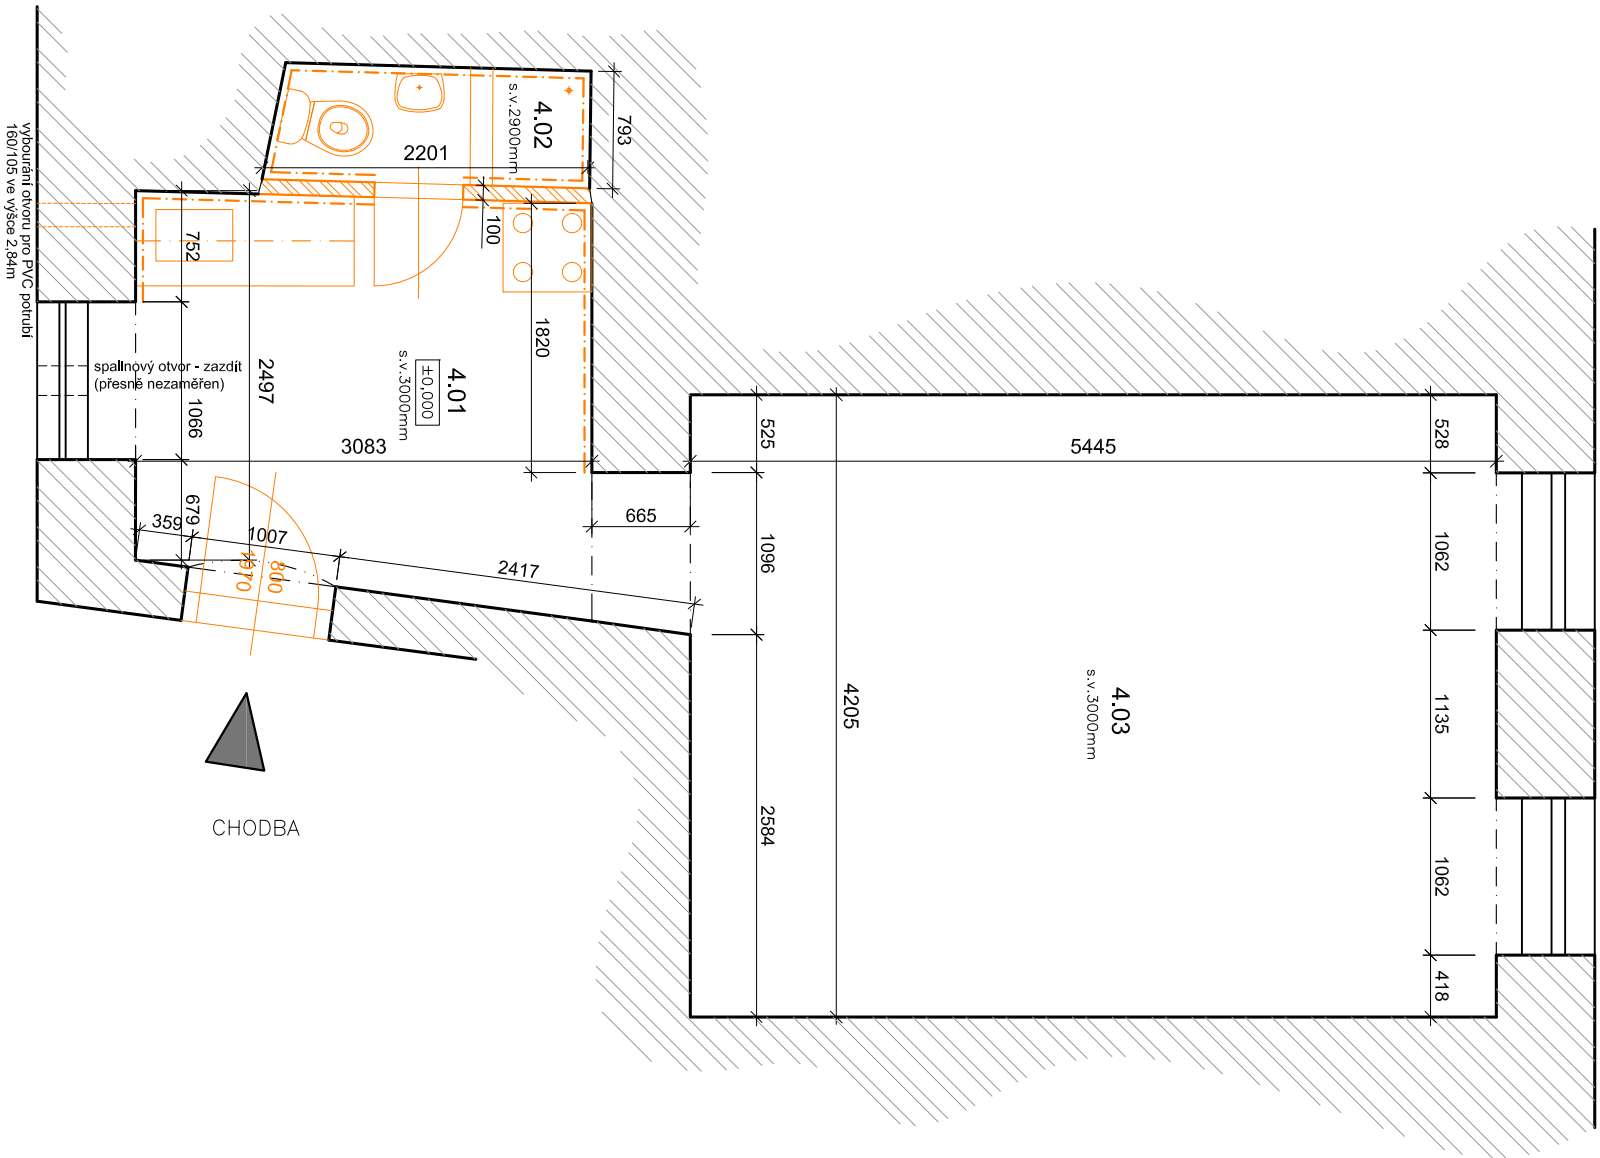

Legenda materiálu

- STÁVAJÍCÍ ZDIVO
- BOURANÉ KONSTRUKCE

Legenda místností

Č.M.	NÁZEV MÍSTNOSTI	PLOCHA (m ²)	DŘUH PODLAHY	POVRCH STĚN	POVRCH STROP	POZN.
4.01	KUCHYŇ	8,9	DŘEV. PODLAHA	ŠTUK. OMÍTKA	ŠTUK. OMÍTKA	OBKLAD ZA LINKOU
4.02	KOUPELNA + WC	1,7	KER. DLAŽBA	ŠTUK. OMÍTKA	ŠTUK. OMÍTKA	OBKLAD v. 1600mm
4.03	POKOJ	22,9	DŘEV. PODLAHA	ŠTUK. OMÍTKA	ŠTUK. OMÍTKA	-
CELKEM		33,5				

POZNÁMKA

- 4.01, 4.03 - STÁVAJÍCÍ NÁŠLAPNÁ VRSTVA (PARKETY) BUDOU ODSTRANĚNY, PODKLADNÍ VRSTVY BUDOU ODSTRANĚNY AŽ NA DŘEVĚNÝ ZAKLAD TRAMOVÉHO STŘOPU (PŘEDPOKLÁDÁ SE TRAMKOVÝ ROST S DŘEVĚNÝM ZAKLOPEM A PODSYP TL. cca 200mm, CELKOVÁ TL. ODSTRANĚNÉHO PODKLADU BUDE cca 350mm).
- 4.02 - STÁVAJÍCÍ NÁŠLAPNÁ VRSTVA (KERAMICKÁ DLAŽBA) BUDE ODSTRANĚNA, PODKLADNÍ BETON PŘEDPOKLÁDANÉ TL. 100mm BUDE ODSTRANĚN.
- BUDOU ODSTRANĚNY VŠECHNY LIŠTY A SOKLY, VČ. VŠECH OBKLADŮ (4.01, 4.02)
- BUDE VYBOURÁN OTVOR PRO PVC POTRUBÍ V KOUPELNĚ - 160/105 VE VÝŠCE 2,84m
- BUDE OSEKÁNA NESOUDRŽNÁ HRUBÁ OMÍTKA STĚN, PŘEDPOKLÁDÁ SE ODSTRANĚNÍ DO 30%, ŠTUKOVÁ OMÍTKA V ROZSAHU 100% A OMÍTKA STŘOPŮ CCA 10%.
- BUDE PROVEDENO KOMPLETNÍ VYBOURÁNÍ STÁVAJÍCÍHO WC A SPRCHOVÉHO KOUTU VČETNĚ PODKLADNÍHO BETONU
- BUDE VYBOURÁNA PŘÍČKA MEZI 4.01 A 4.02 VČETNĚ DVEŘÍ
- BUDOU VYMĚNĚNY STÁVAJÍCÍ VCHODOVÉ DVEŘE
- BUDE VYBOURÁN DODATEČNÝ PŘEKLAD NAD OTVOREM MEZI OBÝVACÍM POKOJEM A CHODOU
- STÁVAJÍCÍ ROZVODY PL YNU ODSTRANIT
- STÁVAJÍCÍ ROZVODY ZTI - ODSTRANIT
- STÁVAJÍCÍ ROZVODY ELEKTROINSTALACE - ODSTRANIT

Zodp. projektant:
Ing. Zdeněk Kovář

Projektant:
Ing. Zuzana Greplová

Otisk razítka:

Investor: Statutární město Brno, městská část Brno-sřed, Dominikánská 2, 601 69 Brno				
Místo: Brno	Stupeň: DSP	Datum: Červen 2017	Podpis:	
Měřítko: 1 : 50	Akce: FRANCOUZSKÁ 20 - oprava bytové jednotky č.24			Č. výkresu:
Číslo zakázky:	Francoouzská 28/20, Brno-sřed, par.č. 217, k.ú. Zábrdovice (610704)			D1.1.2
Název: PŮDORYS- Stávající stav, bourací práce			Paré:	1