


VÝKRES: KOUNICOVA 299/42, ZAHRADNÍKOVÁ 299/10 – 6.NP – oprava bytové jednotky č. 15
PŮDORYS – záměření

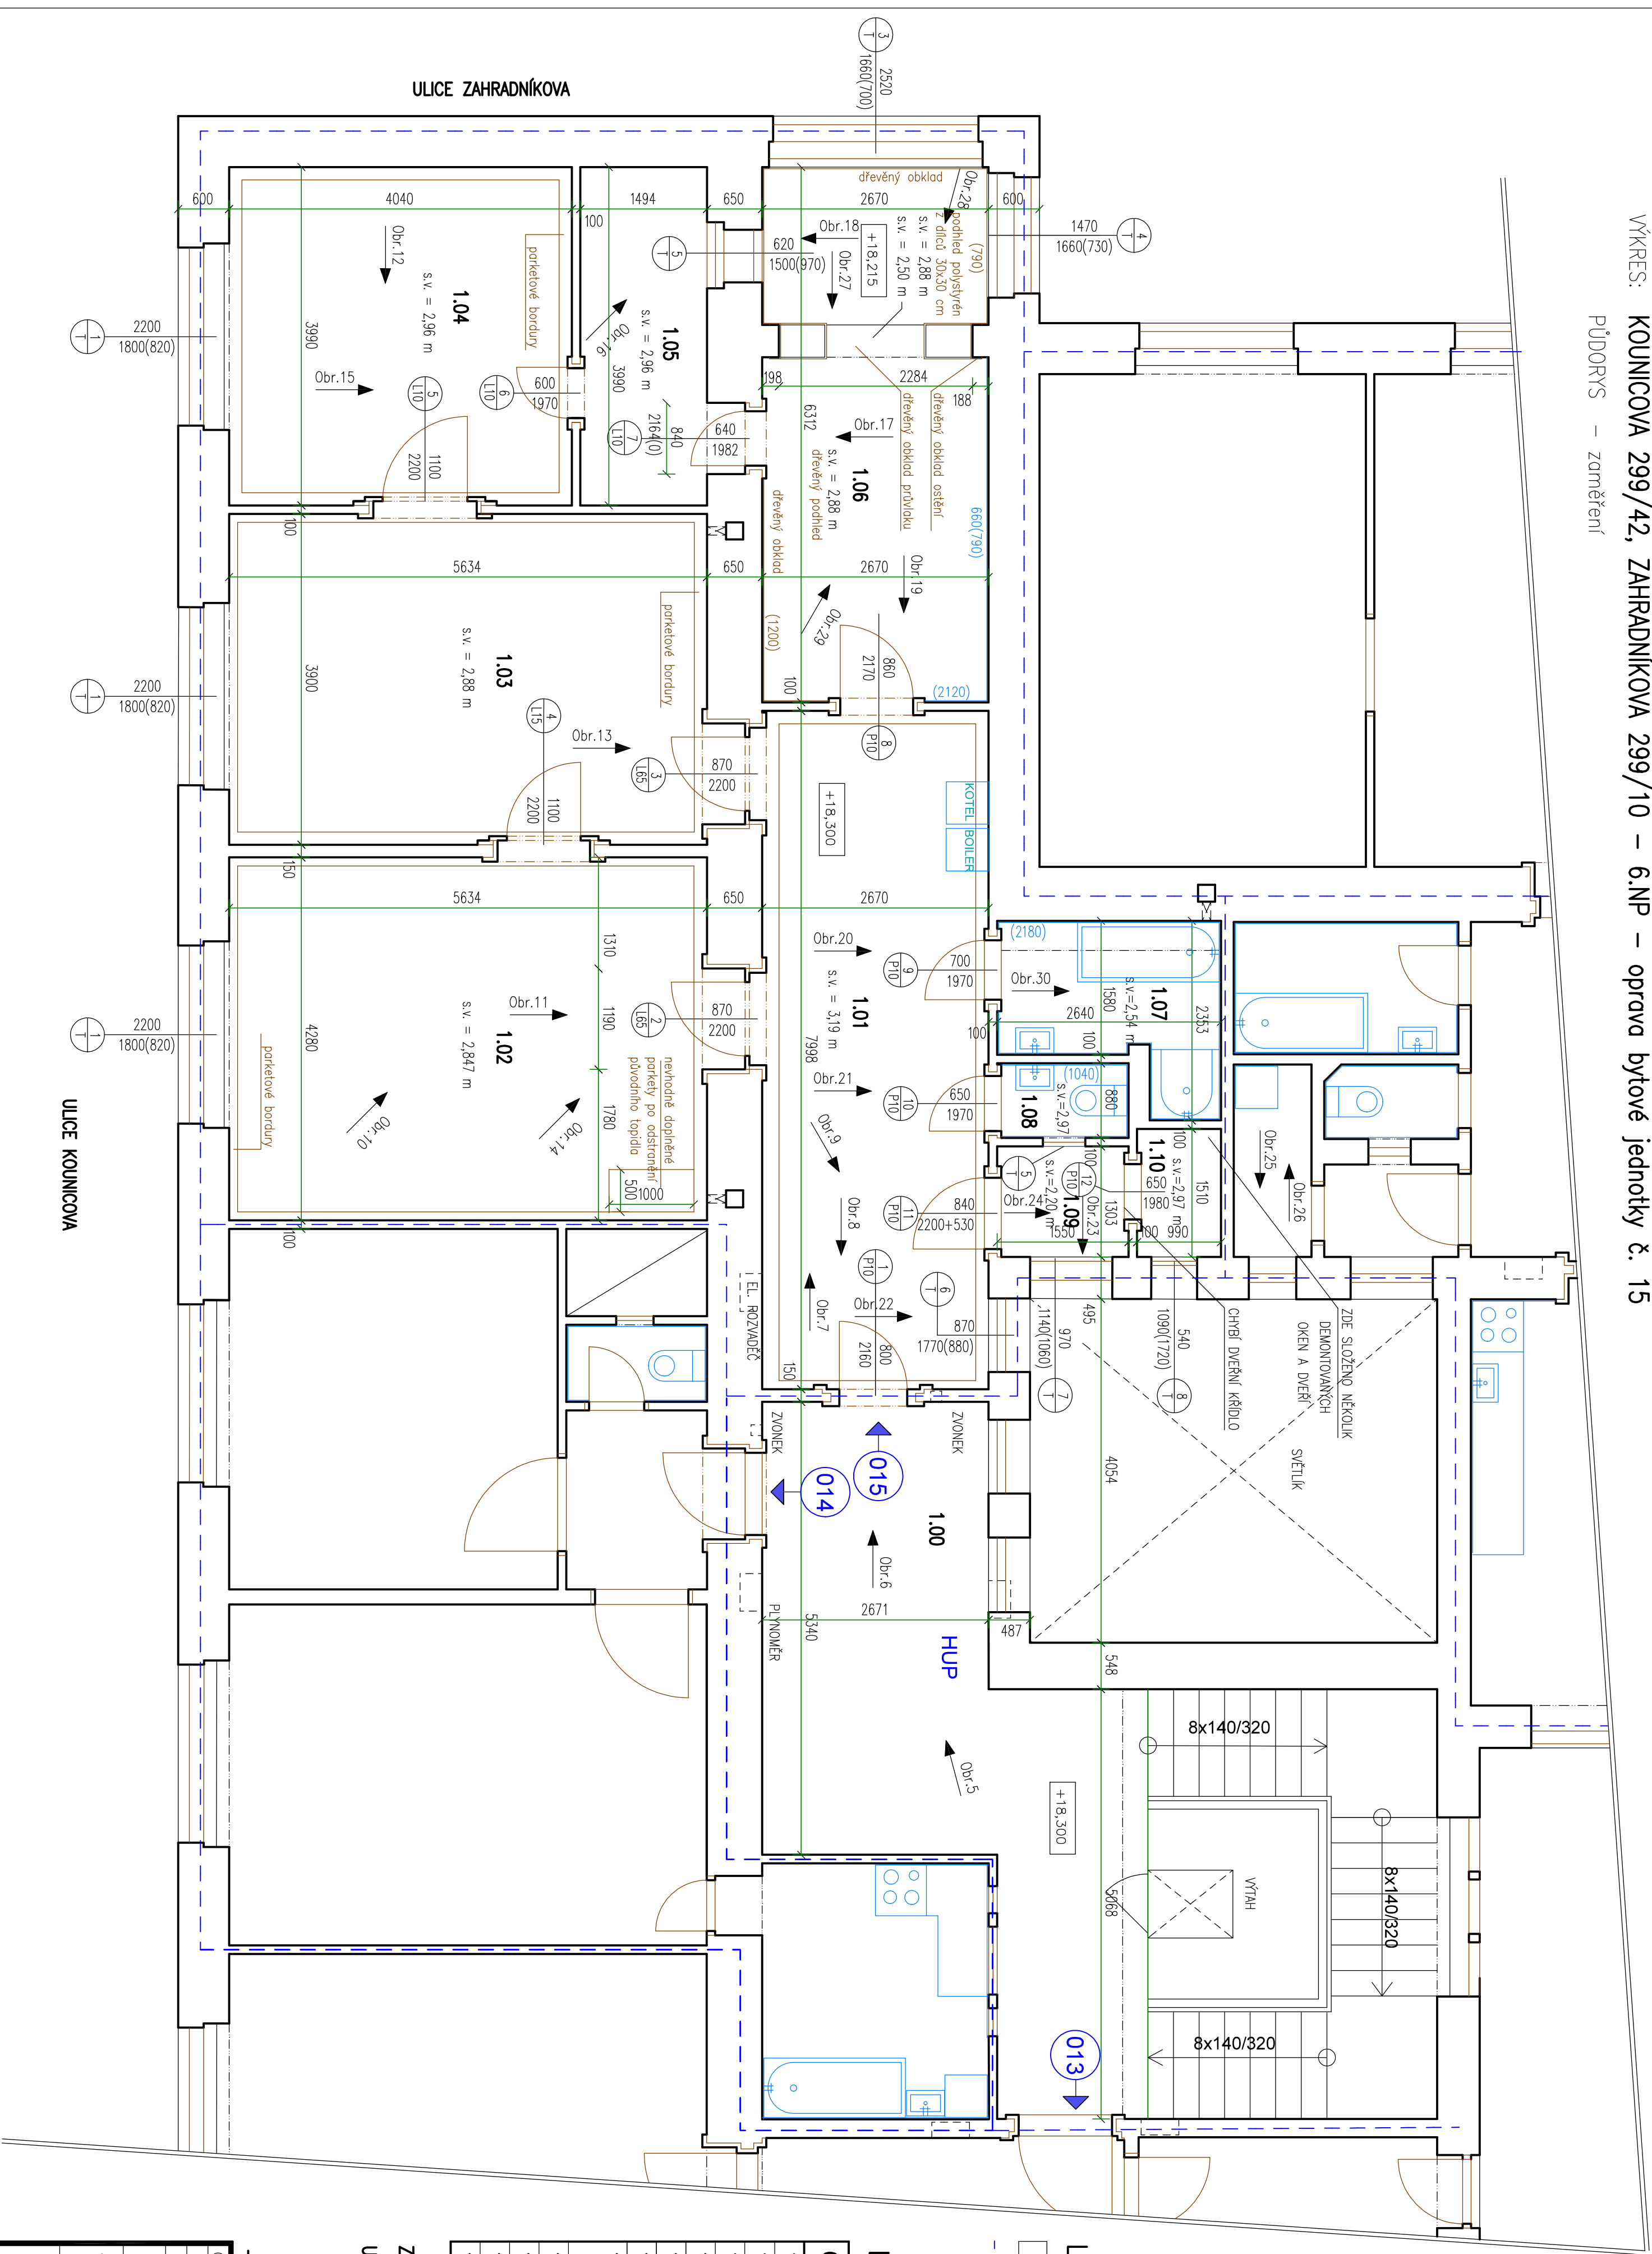

LEGENDA HMOT

- STÁLJÍCÍ KONSTRUKCE
- HRANICE BTU

LEGENDA MÍSTNOSTÍ

OZN.	MÍSTNOST	PLOCHA (m ²)	DRUH PODLAHY	PODHLIED	S.V. (m)	POZNÁMKA
1.00	SCHODIŠTĚ	23,70	KERAMICKÁ DLAŽBA	omítka	3,190	dřevěné lště, bordury
1.01	CHODBA	21,35	PARKETOVÉ VLASY	omítka	2,960	dřevěné lště, bordury
1.02	POKOU	24,10	PARKETOVÉ VLASY	omítka	2,960	dřevěné lště, bordury
1.03	POKOU	22,50	PARKETOVÉ VLASY	omítka	2,960	dřevěné lště, bordury
1.04	POKOU	16,10	PARKETOVÉ VLASY	omítka	2,960	dřevěné lště, bordury
1.05	ŠATNA	6,35	LAMINO	omítka	2,960	dřevěné lště
1.06	KUCHYNĚ	16,20	KERAMICKÁ DLAŽBA	dřevěný podhled keram. obkl. 660(790) keram. obkl. 790+1200 keram. obkl. 790+1200	2,880	keram. obklad 660(790) keram. obklad 790+1200 keram. obklad 790+1200
1.07	KOUPELNA	4,70	KERAMICKÁ DLAŽBA	omítka	2,540	keram. obklad 2,180 m
1.08	WC	1,35	KERAMICKÁ DLAŽBA	omítka	2,970	keram. obklad 1,040 m
1.09	KOMORA	2,00	KERAMICKÁ DLAŽBA	omítka	2,200	keram. obklad 0,100 m
1.10	KOMORA	1,50	KERAMICKÁ DLAŽBA	omítka	2,970	keram. obklad 0,100 m

ZASTAVĚNÁ PLOCHA JEDNOTKY = 167,00 m²

UŽITNÁ PLOCHA JEDNOTKY = 116,15 m²

+18,300 = stěnovací podlaha 6.NP

GENERÁLNÍ PROJEKTANT			ZODPOVĚDNÝ PROJEKTANT			VYPRACOVÁVAL			ING. PAVEL MAGNUSEK		
Ing. Pavel Magnusek			Ing. Pavel Magnusek			Ing. Jana Houzarová			LEŤAJCÍ – INŽENÝR		
INVESTOR			KOUNICOVA 299/42, BRNO-STŘED, por.č.1071, k.ú. Veveří			KOUNICKÁ 2, 601 69 BRNO			AKCE: KOUNICOVA 299/42 – 6.NP – bytové jednotka č.15		
AKCE:			KOUNICOVA 299/42, BRNO-STŘED, por.č.1071, k.ú. Veveří			KOUNICKÁ 2, 601 69 BRNO			STUPĚN		
OBSAH:			KOUNICOVA 299/42, BRNO-STŘED, por.č.1071, k.ú. Veveří			KOUNICKÁ 2, 601 69 BRNO			FORMÁT		
PŮDORYS – ZAMĚŘENÍ STÁLJÍCÍHO STAVU									MĚŘÍTKO: 1: 50		
									DÁTUM		
									STUPĚN		
									FORMÁT		
									DÁTUM		
									STUPĚN		
									FORMÁT		
									DÁTUM		
									STUPĚN		