


NOVÝ STAV, M1:50

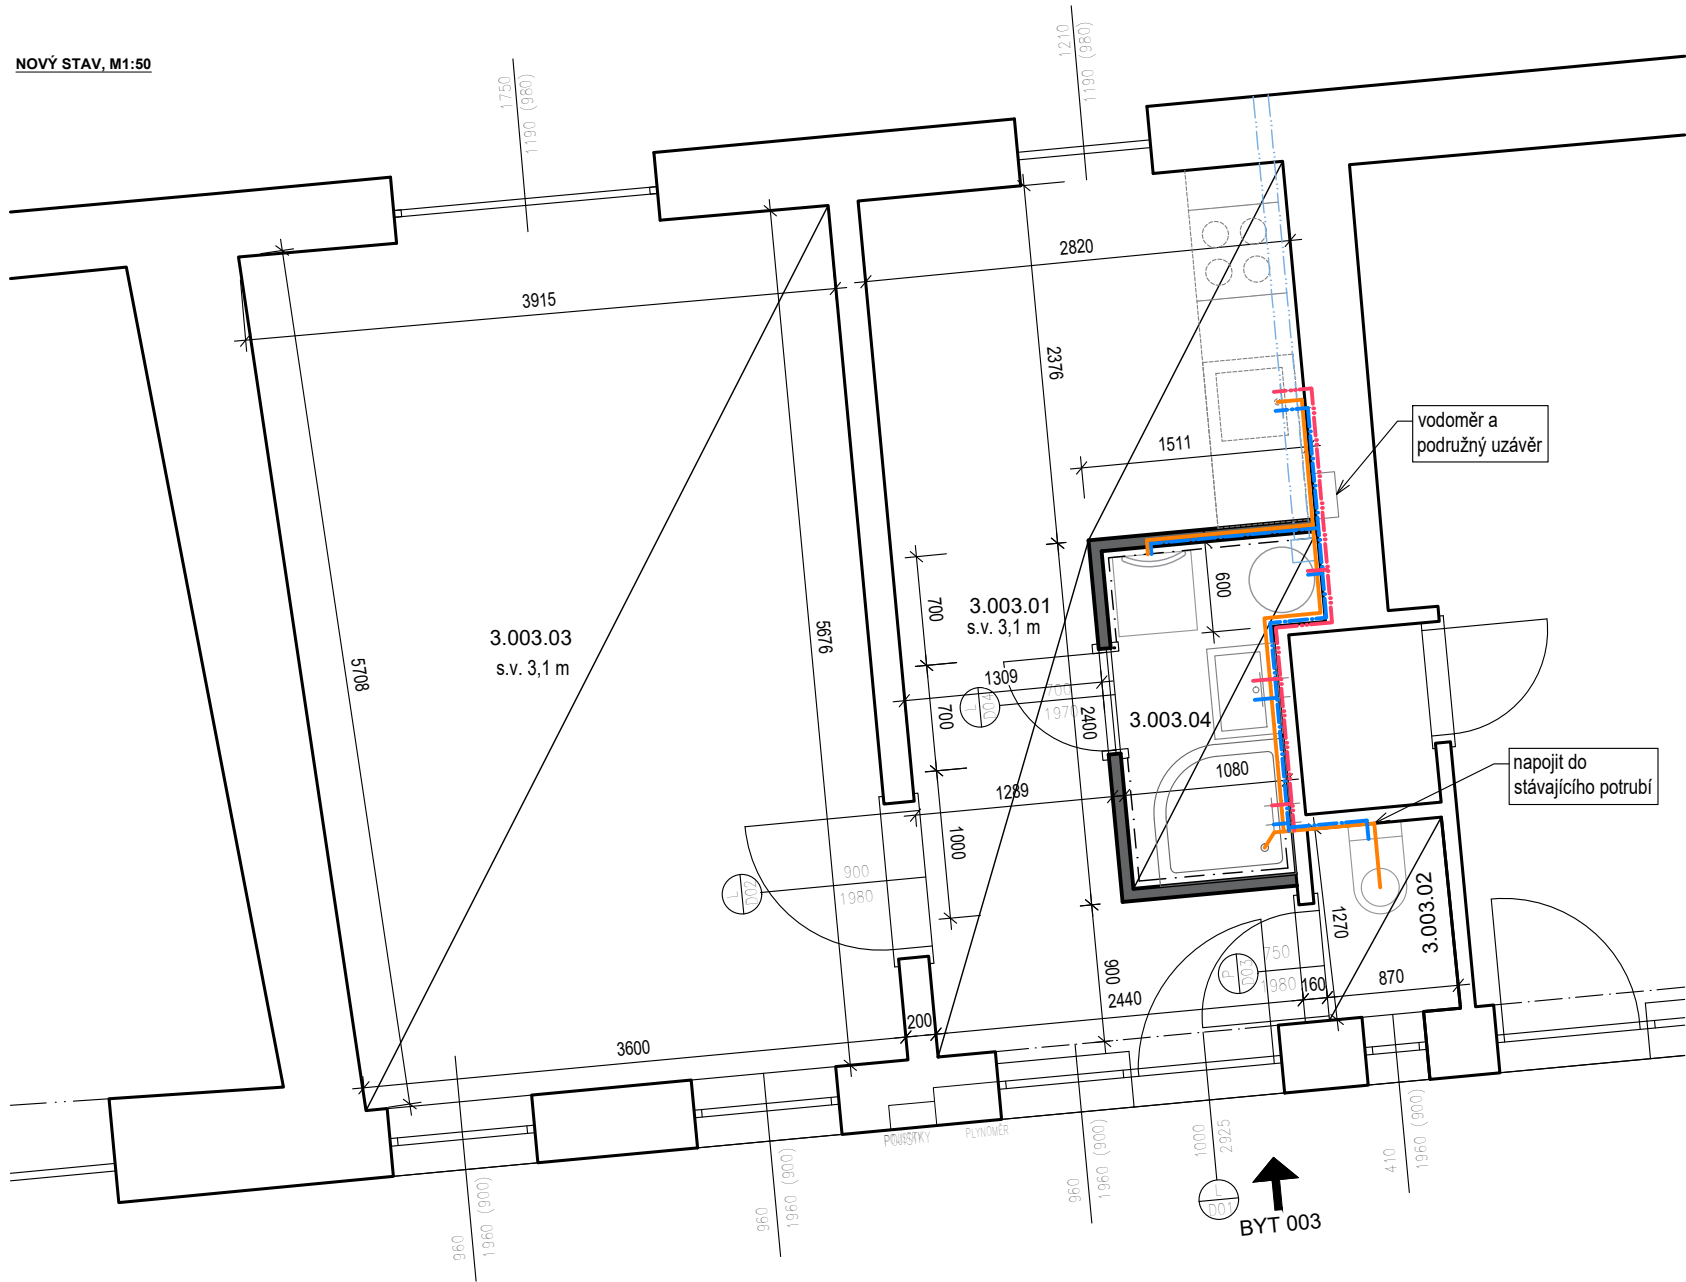

POZNÁMKY :

- V rámci opravy bytové jednotky budou zapraveny všechny bourané drážky malt. směsí/alt. sádkou a přestukovány

- Všechny místnosti budou nově vymalovány, 2-tým nátěrem bílé barvy, včetně stropů !

- Ve všech místnostech bytu, kde jsou realizovány nové podlahy, budou provedeny sokly, viz tabulka místností

- Umístění nových otopných těles, včetně rozvodů topné vody

- V rámci opravy bytové jednotky budou vyspraveny omítky na stěnách, počítá se s přestěrkováním cca 70 % plochy stěn

TLF = domovní telefon
DR = domovní rozvodnice

LEGENDA ZNAČENÍ :

- STÁVAJÍCÍ KONSTRUKCE - ZDĚNÉ / ŽLB PANELY / SDK / UMAKART
- NOVÁ SDK PŘÍČKA TL. 100 MM, ZE STRANY KOUPELNY OPLÁŠTĚNO ZELENÝMI SDK DESKAMI

POZNÁMKY ZTI :

- V MÍSTĚ NAVRŽENÉ PRAČKY BUDE PŘIPRAVEN VENTIL PRO NAPOJENÍ VODY, VČETNĚ PŘIPOJENÍ KANALIZACE
- V KUCHYNI BUDE PŘIPRAVEN VENTIL PRO MYČKU, VČETNĚ PŘIPOJENÍ KANALIZACE
- V KUCHYNI BUDOU DÁLE PŘIPRAVENÁ PŘIPOJOVACÍ MÍSTA PRO DŘEZ - TEPLÁ A STUDENÁ VODA A PŘIPOJOVACÍ MÍSTO KANALIZACE
- VŠECHNA KANALIZAČNÍ PŘIPOJOVACÍ POTRUBÍ BUDOU NAPOJENA NA STÁVAJÍCÍ SVISLÉ SPLAŠKOVÉ POTRUBÍ
- PŘIPOJOVACÍ POTRUBÍ STUDENÉ VODY BUDE PROVEDENO Z TRUB PP-Rd25-2,3 A ZATEPLENO PĚNĚNÝM POLYETHYLENEM TL. 9 MM
- PŘIPOJOVACÍ POTRUBÍ TEPLÉ VODY BUDE PROVEDENO Z TRUB PP-Rd25-2,3 A ZATEPLENO PĚNĚNÝM POLYETHYLENEM TL. 15 MM
- KANALIZAČNÍ PŘIPOJOVACÍ POTRUBÍ DŘEZU, MYČKY, PRAČKY A SPRCHY S VANOU BUDE PROVEDENO Z TRUB PP-HT 50
- KANALIZAČNÍ PŘIPOJOVACÍ POTRUBÍ WC BUDE PROVEDENO Z TRUB PP-HT 125
- VŠECHNY NOVÉ ROZVODY ZDRAVOTECHNIKY BUDOU VEDENY VE VYSEKANÉ DRÁŽCE STÁVAJÍCÍCH STĚN NEBO V NOVÝCH PODLAHÁCH
- VŠECHNA PŘIPOJOVACÍ POTRUBÍ BUDOU VEDENA VE SPÁDU OD ZAŘÍZOVACÍCH PŘEDMĚTŮ DO HLAVNÍCH SVISLÝCH POTRUBÍ, SPÁD BUDE MIN. 3%
- VŠECHNA KANALIZAČNÍ POTRUBÍ BUDOU OSAZENA SE ZÁPACHOVOU UZÁVĚROU

TABULKA MÍSTNOSTÍ - NOVÝ STAV					
Č.	NÁZEV MÍSTNOSTI	PLOCHA (m2)	NÁŠLAPNÁ VRSTVA	MATERIÁL STĚN	POZNÁMKY
3.003.01	KUCHYŇ	12,65	KERAMICKÁ DLAŽBA - P02	KERAMICKÝ OBKLAD, NOVÁ STĚRKA/ STÁV. OMÍTKA	2x VÝMALBA STĚNY, STROP, ODSŤÍN BÍLÝ, SOKL - DLAŽBA P02
3.003.02	WC	1,10	KERAMICKÁ DLAŽBA - P02	NOVÁ STĚRKA/ STÁV. OMÍTKA	V. OBKLADU 2,2 m, 2x VÝMALBA STROPU/STĚN, BÍLÁ, SOKL - DLAŽBA P02
3.003.03	POKOJ	21,40	PARKETY - P01	STÁV. OMÍTKA	2x VÝMALBA STĚNY, STROP, ODSŤÍN BÍLÝ, SOKL - DŘ. V BARVĚ PARKET
3.003.04	KOUPELNA	2,45	KERAMICKÁ DLAŽBA - P02	KERAMICKÝ OBKLAD, NOVÁ STĚRKA/ STÁV. OMÍTKA	V. OBKLADU 2,2 m, 2x VÝMALBA STROPU, BÍLÁ. SOKL - DLAŽBA P02
		37,50 m²			

Architekt / Architect:

Hlavní inženýr / Main Engineer:

Investor / Client:

PROJEKT HALY S.R.O.
Křižovnická 86/6, 110 00 Praha
E : nemec@projekt-haly.cz
W : www.projekthaly.cz

MĚSTSKÁ ČÁST BRNO - STŘED
Dominikánské náměstí 196/1
602 00 Brno
IČO : 44992785
DIČ : CZ44992785

Název projektu / Project Name:
MODERNIZACE BYTU
byt č. 3, Mendlovo nám., č.p. 12/21, Brno

Stupeň dokumentace / Project Stage:
DPS DOKUMENTACE PRO PROVEDENÍ STAVBY

Část / Part:
D VÝKRESOVÁ ČÁST

Stavební objekt / Building:

Profesní díl / Prof. part:
ARS ARCHITEKTONICKO-STAVEBNÍ ŘEŠENÍ

Kód / Code:
010

Zpracovatel části / Consultant:
PROJEKT HALY S.R.O.
Křižovnická 86/6, 110 00 Praha 1
E : nemec@projekthaly.cz
W : www.projekthaly.cz

Razítko / Stamp:

Zodpovědný projektant / Engineer in Charge:
Ing. Antonín Němec

Název výkresu / Drawing Title:
PŮDORYS - NOVÝ STAV
ZDRAVOTECHNIKA

Kresil / Drawn by:
Ing. Ondřej Němec

Kontroloval / Aproved by:
Ing. Ondřej Němec

Datum vydání / Date of issue:
13.02.2020

Číslo projektu / Project Number:
2020.0010

Formát / Paper size:
4x A4

Měřítko / Scale:
1:50

Číslo výkresu / Drawing number:
D.1.1 - 04

Označení výkresu / Drawing type:
ZTI

Revize / Revision:
00

Kód výkresu / Code of layout:

Kopie / Copy: