


NOVÝ STAV, M1:50

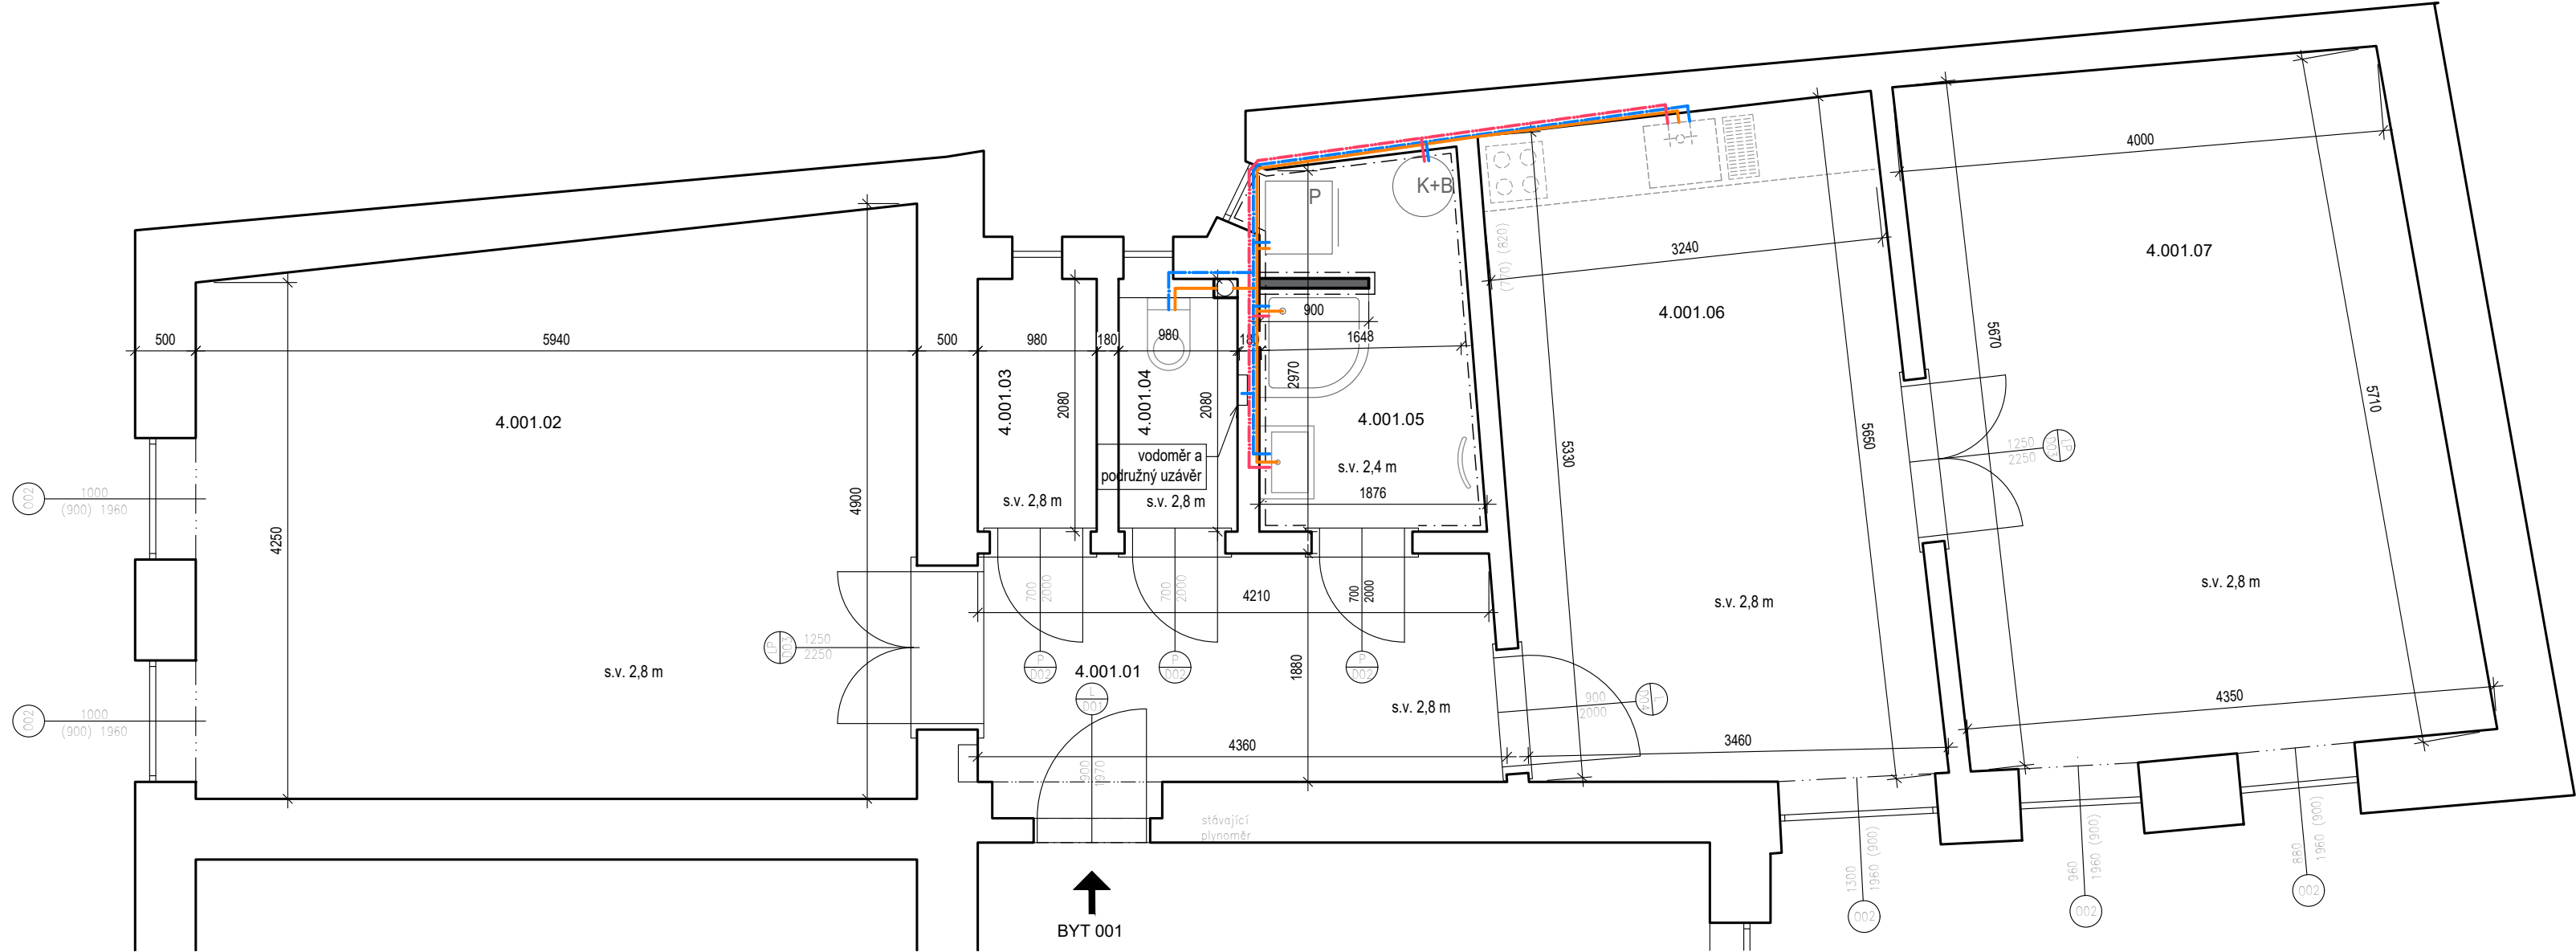

POZNÁMKY :

- V rámci opravy bytové jednotky budou demontovány všechny vnitřní rozvody elektro, vč. koncových prvků, rozvodnice bytu, rozvody vody a kanalizace, včetně armatur u sanitárního vybavení

- Byt bude kompletně nově vymalován 2x nátěr bílou barvou

- V rámci opravy bytové jednotky budou zapraveny všechny bourané drážky malt. směsí/alt. sádrou a přeštukovány

- **Všechny místnosti budou nově vymalovány, 2-tým nátěrem bílé barvy, včetně stropů !**

- Ve všech místnostech bytu, kde jsou realizovány nové podlahy, budou provedeny sokly

DR = domovní rozvodnice

LEGENDA ZNAČENÍ :

- STÁVAJÍCÍ KONSTRUKCE - ZDĚNÉ / ŽLB PANELY / SDK / UMAKART
- NOVÁ SDK PŘÍČKA W112 TL. 100 MM

POZNÁMKY ZTI :

- V MÍSTĚ NAVRŽENÉ PRAČKY BUDE PŘIPRAVEN VENTIL PRO NAPOJENÍ VODY, VČETNĚ PŘIPOJENÍ KANALIZACE
- V KUCHYNI BUDE PŘIPRAVEN VENTIL PRO MYČKU, VČETNĚ PŘIPOJENÍ KANALIZACE
- V KUCHYNI BUDOU DÁLE PŘIPRAVENÁ PŘIPOJOVACÍ MÍSTA PRO DŘEZ - TEPLÁ A STUDENÁ VODA A PŘIPOJOVACÍ MÍSTO KANALIZACE
- VŠECHNA KANALIZAČNÍ PŘIPOJOVACÍ POTRUBÍ BUDOU NAPOJENA NA STÁVAJÍCÍ SVISLÉ SPLAŠKOVÉ POTRUBÍ
- PŘIPOJOVACÍ POTRUBÍ STUDENÉ VODY BUDE PROVEDENO Z TRUB PP-Rd25-2,3 A ZATEPLENO PĚNĚNÝM POLYETHYLENEM TL. 9 MM
- PŘIPOJOVACÍ POTRUBÍ TEPLÉ VODY BUDE PROVEDENO Z TRUB PP-Rd25-2,3 A ZATEPLENO PĚNĚNÝM POLYETHYLENEM TL. 15 MM
- KANALIZAČNÍ PŘIPOJOVACÍ POTRUBÍ DŘEZU, MYČKY, PRAČKY A SPRCHY S VANOU BUDE PROVEDENO Z TRUB PP-HT 50
- KANALIZAČNÍ PŘIPOJOVACÍ POTRUBÍ WC BUDE PROVEDENO Z TRUB PP-HT 125
- VŠECHNY NOVÉ ROZVODY ZDRAVOTECHNIKY BUDOU VEDENY VE VYSEKANÉ DRÁŽCE STÁVAJÍCÍCH STĚN NEBO V NOVÝCH PODLAHÁCH
- VŠECHNA PŘIPOJOVACÍ POTRUBÍ BUDOU VEDENA VE SPÁDU OD ZAŘIZOVACÍCH PŘEDMĚTŮ DO HLAVNÍCH SVISLÝCH POTRUBÍ, SPÁD BUDE MIN. 3‰
- VŠECHNA KANALIZAČNÍ POTRUBÍ BUDOU OSAZENA SE ZÁPACHOVOU UZÁVĚROU

| TABULKA MÍSTNOSTÍ - NOVÝ STAV |                 |                 |                        |                                |   |
|-------------------------------|-----------------|-----------------|------------------------|--------------------------------|---|
| Č.                            | NÁZEV MÍSTNOSTI | PLOCHA (m2)     | NAŠLAPNÁ VRSTVA        | MATERIÁL STĚN                  | POZNÁMKY  |
| 4.001.01                      | ZÁDVEŘÍ         | 8,50            | KERAMICKÁ DLAŽBA - P02 | STÁV. OMÍTKA                   | 2x VÝMALBA STĚNY, STROP, ODSTÍN BÍLÝ, SOKL - DLAŽBA P02         |
| 4.001.02                      | POKOJ           | 27,20           | PARKETY - P01          | STÁV. OMÍTKA                   | 2x VÝMALBA STĚNY, STROP, ODSTÍN BÍLÝ, SOKL - DR. V BARVĚ PARKET |
| 4.001.03                      | KOMORA          | 2,00            | KERAMICKÁ DLAŽBA - P02 | STÁV. OMÍTKA                   | 2x VÝMALBA STĚNY, STROP, ODSTÍN BÍLÝ, SOKL - DLAŽBA P02         |
| 4.001.04                      | WC              | 2,00            | KERAMICKÁ DLAŽBA - P02 | NOVÁ STĚRKA/STÁV. OMÍTKA       | 2x VÝMALBA STĚNY, STROP, ODSTÍN BÍLÝ, SOKL - DLAŽBA P02         |
| 4.001.05                      | KOUPELNA        | 5,31            | KERAMICKÁ DLAŽBA - P02 | KERAMICKÝ OBKLAD, STÁV. OMÍTKA | V. OBKLADU 2,20 m, 2x VÝMALBA STROPU, BÍLÁ, SOKL - DLAŽBA P02   |
| 4.001.06                      | KUCHYŇ          | 18,50           | KERAMICKÁ DLAŽBA - P02 | KERAMICKÝ OBKLAD, STÁV. OMÍTKA | V. OBKLADU 2,20 m, 2x VÝMALBA STROPU, BÍLÁ, SOKL - DLAŽBA P02   |
| 4.001.07                      | POKOJ           | 23,80           | PARKETY - P01          | STÁV. OMÍTKA                   | 2x VÝMALBA STĚNY, STROP, ODSTÍN BÍLÝ, SOKL - DR. V BARVĚ PARKET |
|                               |                 | <b>92,20 m²</b> |                        |                                |   |

Architekt / Architect:

Hlavní inženýr / Main Engineer:

**PROJEKT HALY S.R.O.**  
Křížovnická 86/6, 110 00 Praha  
E : nemec@projekt-haly.cz  
W : www.projekthaly.cz

Investor / Client:

**MĚSTSKÁ ČÁST BRNO - STŘED**  
Dominikánské náměstí 196/1  
602 00 Brno  
IČO : 44992785  
DIČ : CZ44992785

Název projektu / Project Name:

**MODERNIZACE BYTU**  
byt č. 1, Mendlovo nám., č.p. 12/21, Brno

Stupeň dokumentace / Project Stage:

DPS | DOKUMENTACE PRO PROVEDENÍ STAVBY

Část / Part:

D | VÝKRESOVÁ ČÁST

Stavební objekt / Building:

Profesní díl / Prof. part:

ARS | ARCHITEKTONICKO-STAVEBNÍ ŘEŠENÍ

Kód / Code:

010

Zpracovatel části / Consultant:

**PROJEKT HALY S.R.O.**  
Křížovnická 86/6, 110 00 Praha 1  
E : nemec@projekthaly.cz  
W : www.projekthaly.cz

Razítko / Stamp:

Zodpovědný projektant / Engineer in Charge:

Ing. Antonín Němec

Název výkresu / Drawing Title:

## PŮDORYS - NOVÝ STAV ZDRAVOTECHNIKA

Kreslí / Drawn by:

Ing. Ondřej Němec

Kontroloval / Approved by:

Ing. Ondřej Němec

Datum vydání / Date of Issue:

13.02.2020

Číslo projektu / Project Number:

2020.0010

Formát / Paper size:

4x A4

Měřítko / Scale:

1:50

Číslo výkresu / Drawing number:

D.1.1 - 04

Označení výkresu / Drawing type:

ZTI

Revize / Revision:

00

Kód výkresu / Code of layout:

Kopie / Copy: