
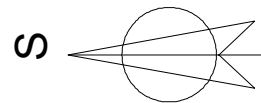
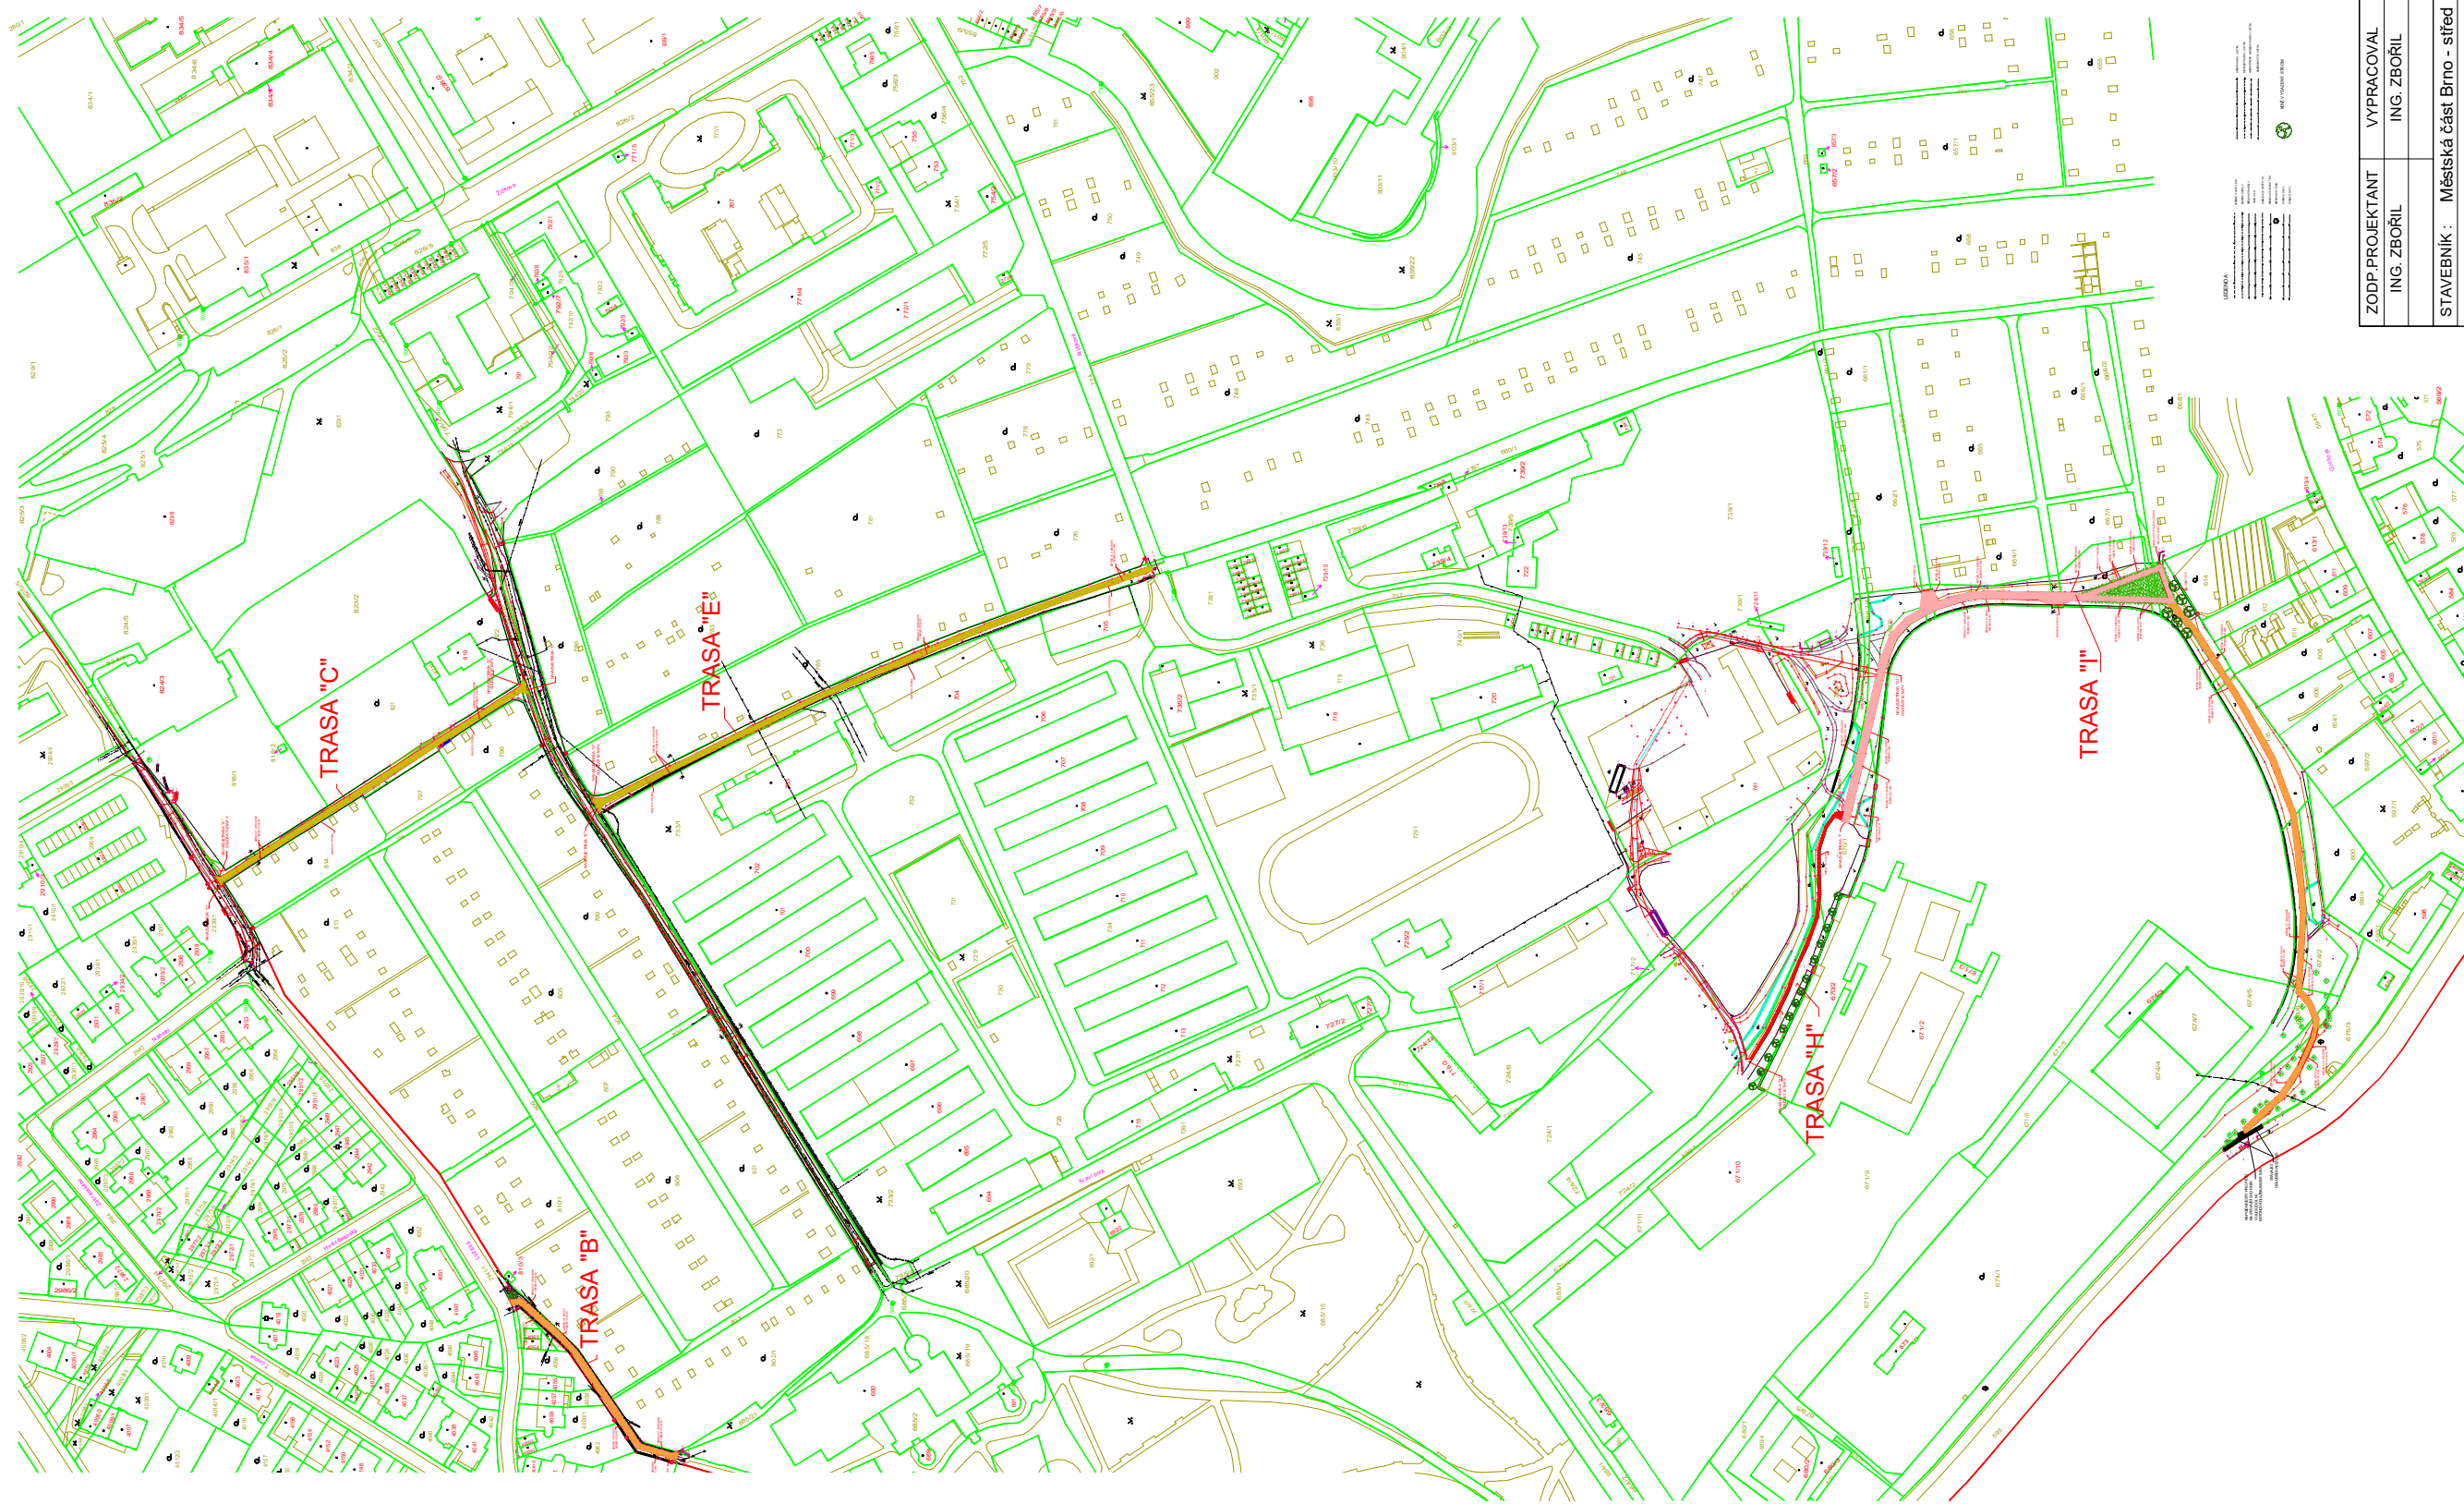


CELKOVÝ SITUAČNÍ VÝKRES STAVBY KOORDINAČNÍ SITUACE

 

ZODP.PROJEKTANT ING. ZBOŘIL	VYPRACOVAL ING. ZBOŘIL	KRESLIL D CAD 3D MAX 24		ING. IVAN ZBOŘIL Projektová činnost Vedlejší 8, Brno 625 00 IČO : 463 39 221
STAVEBNÍK : Městská část Brno - střed			OHLÁŠENÍ STAVBY A VYBĚH ZHOTOVITELÉ FORMÁT DATUM 10/2019	
CELKOVÝ SITUAČNÍ VÝKRES STAVBY KOORDINAČNÍ SITUACE			MĚŘÍTKO : 1:2000 VÝKRES Č.: C.1.2	