


# PŘÍRODA NA DOSAH – PŘÍRODNÍ ZAHRADA MŠ BRNO, ÚVOZ 57 SITUACE ŠIRŠÍCH VZTAHŮ, MĚŘÍTKO 1:5000

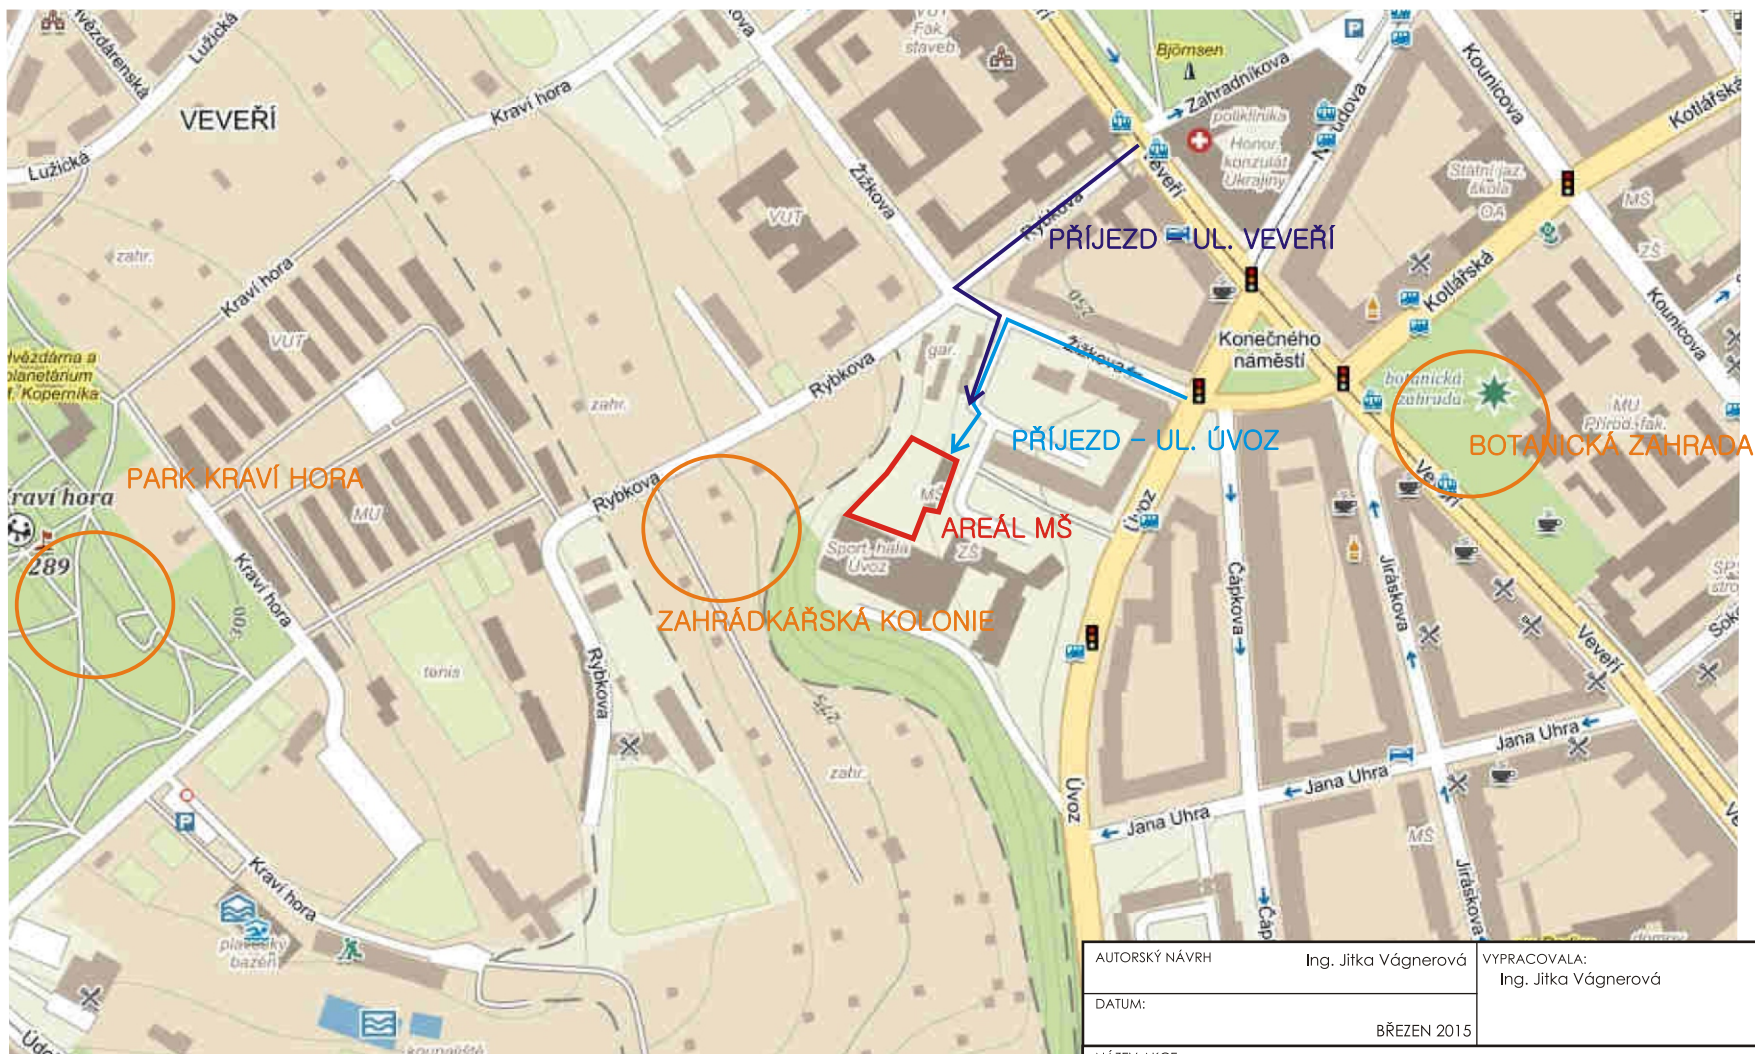

AUTORSKÝ NÁVRH	Ing. Jiřka Vágnerová	VYPRACOVALA:	Ing. Jiřka Vágnerová	AUTORIZOVANÝ PROJEKTANT	Ing. Jiřka Vágnerová
DATUM:	BŘEZEN 2015			vagnerova.jit@seznam.cz	tel.: 723 078 457
NÁZEV AKCE:	PŘÍRODA NA DOSAH - PŘÍRODNÍ ZAHRADA MŠ BRNO, ÚVOZ 57				
ČÁST	ČÁST C- výkresová část	STUPEŇ DOKUMENTACE:		DUR	
NÁZEV VÝKRESU:	SITUACE ŠIRŠÍCH VZTAHŮ	ROZSAH:	1xA4	MĚŘÍTKO:	1:5000
INVESTOR:	Statutární město Brno, Městská část Brno-střed, Dominikánská 2, 601 69 Brno	PARÉ:		VÝKRES Č.:	C1
MÍSTO STAVBY:	KÚ Veverí, p. č. 855/23, 901/1, 902				