

## SEZNAM SORTIMENTU



- PARTHENOCISSUS QUINQUEFOLIA  
počet ks: 10
- EDERA HELIX  
počet ks: 6
- CLEMANTIS ARMANDII  
počet ks: 6
- IMPERATA CYLINDRICA  
počet ks: 7
- MOLINIA CAERULEA  
počet ks: 16
- DESCHAMPSIA CAESPITOSA  
počet ks: 7
- LUZULA NIVEA  
počet ks: 7
- EUONYMUS FORTUNEI  
počet ks: 7
- PHYSOCARPUS  
počet ks: 9
- LIGUSTRUM  
počet ks: 7
- TRVALKY  
Astilbe arendsii diamant  
Erica carnea  
Calluna vulgaris 'White coral'

## LEGENDA ZNAČENÍ

- HRANICE ŘEŠENÉHO ÚZEMÍ - HLAVNÍ
- HRANICE ŘEŠENÉHO ÚZEMÍ - VEDLEJŠÍ
- HRANICE POZEMKŮ DLE KATASTRU NEMOVITOSTÍ
- 690/1 PARCELNÍ ČÍSLO DLE KATASTRU NEMOVITOSTÍ
- GEODETICKÉ ZAMĚŘENÍ
- VÝŠKOVÁ ABSOLUTNÍ HODNOTA TERÉNU
- VSTUP/VJEZD
- NOVÉ - ROSTLINY
- NOVÉ - SEDACÍ PRVKY, MOBILIÁŘ

## LEGENDA PLOCH

- OBJEKTY STÁVAJÍCÍ - HLAVNÍ HMOTA
- OBJEKTY NOVÉ - HLAVNÍ HMOTA
- DŘEVĚNÁ TERASA NA ROŠTU KOMUNIKACE
- BETONOVÁ DLAŽBA KOMUNIKACE
- ZELEŇ NOVÉ - KEŘE, TRAVINY A TRVALKY

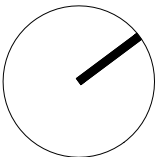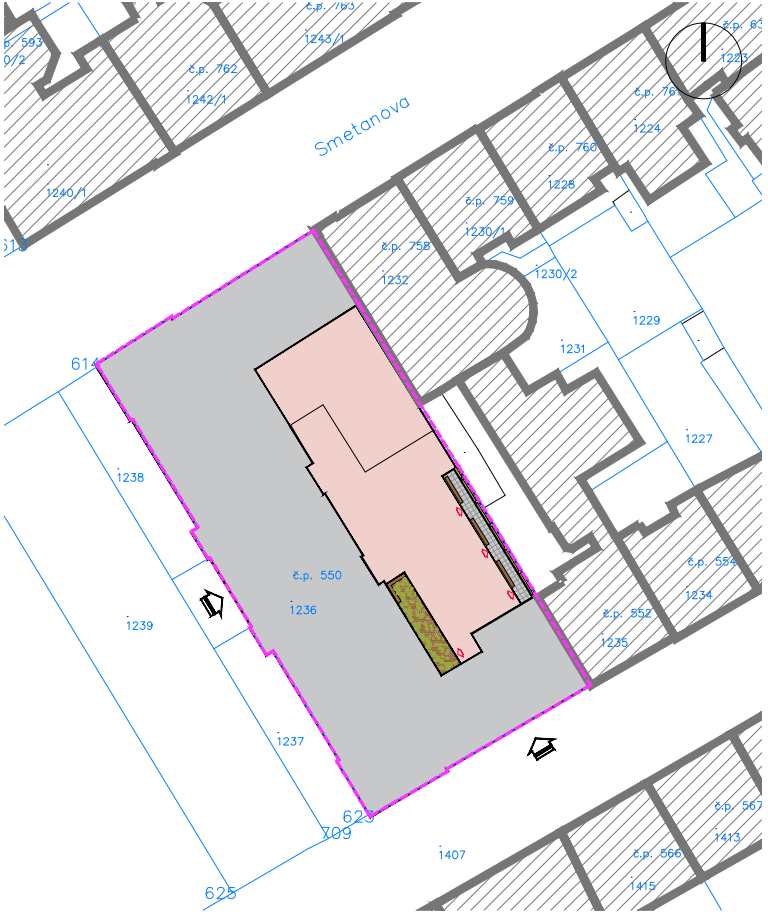

|   |                                      |                          |
|---|--------------------------------------|--------------------------|
| generální projektant  | projektant části                     | číslo pare               |
| <b>A99</b> Atelier 99 s.r.o.<br>Purkyňova 71/99<br>612 00 Brno                                    |                                      |                          |
| architekt Ing. arch. Jiří Betlach   | vypracoval Bc. Tereza Sochorková     |                          |
| HIP Ing. Michal Palíšek   | kontroloval Ing. Marek Vrba          |                          |
| ved. projektant Ing. Michal Palíšek   | zodp. projektant Ing. Martin Jeřábek |                          |
| stavebník Statutární město Brno, městská část Brno-střed, Dominikánská 264/2, 601 69 Brno         |                                      |                          |
| <b>ZŠ a MŠ Brno, Antonínská 3, p.o. - přístavba ZŠ ve dvorním traktu - projektová dokumentace</b> |                                      |                          |
| název stavby  |                                      |                          |
| objekt  |                                      |                          |
| část  | <b>D.1.4i SADOVÉ ÚPRAVY</b>          |                          |
| název dokumentu   | <b>PŮDORYS ATRIA</b>                 | číslo přílohy <b>102</b> |
| zakázka A-20-13   | datum 09/2020                        | stupeň DUR + DSP         |
|   | měřítko 1:100                        |                          |